


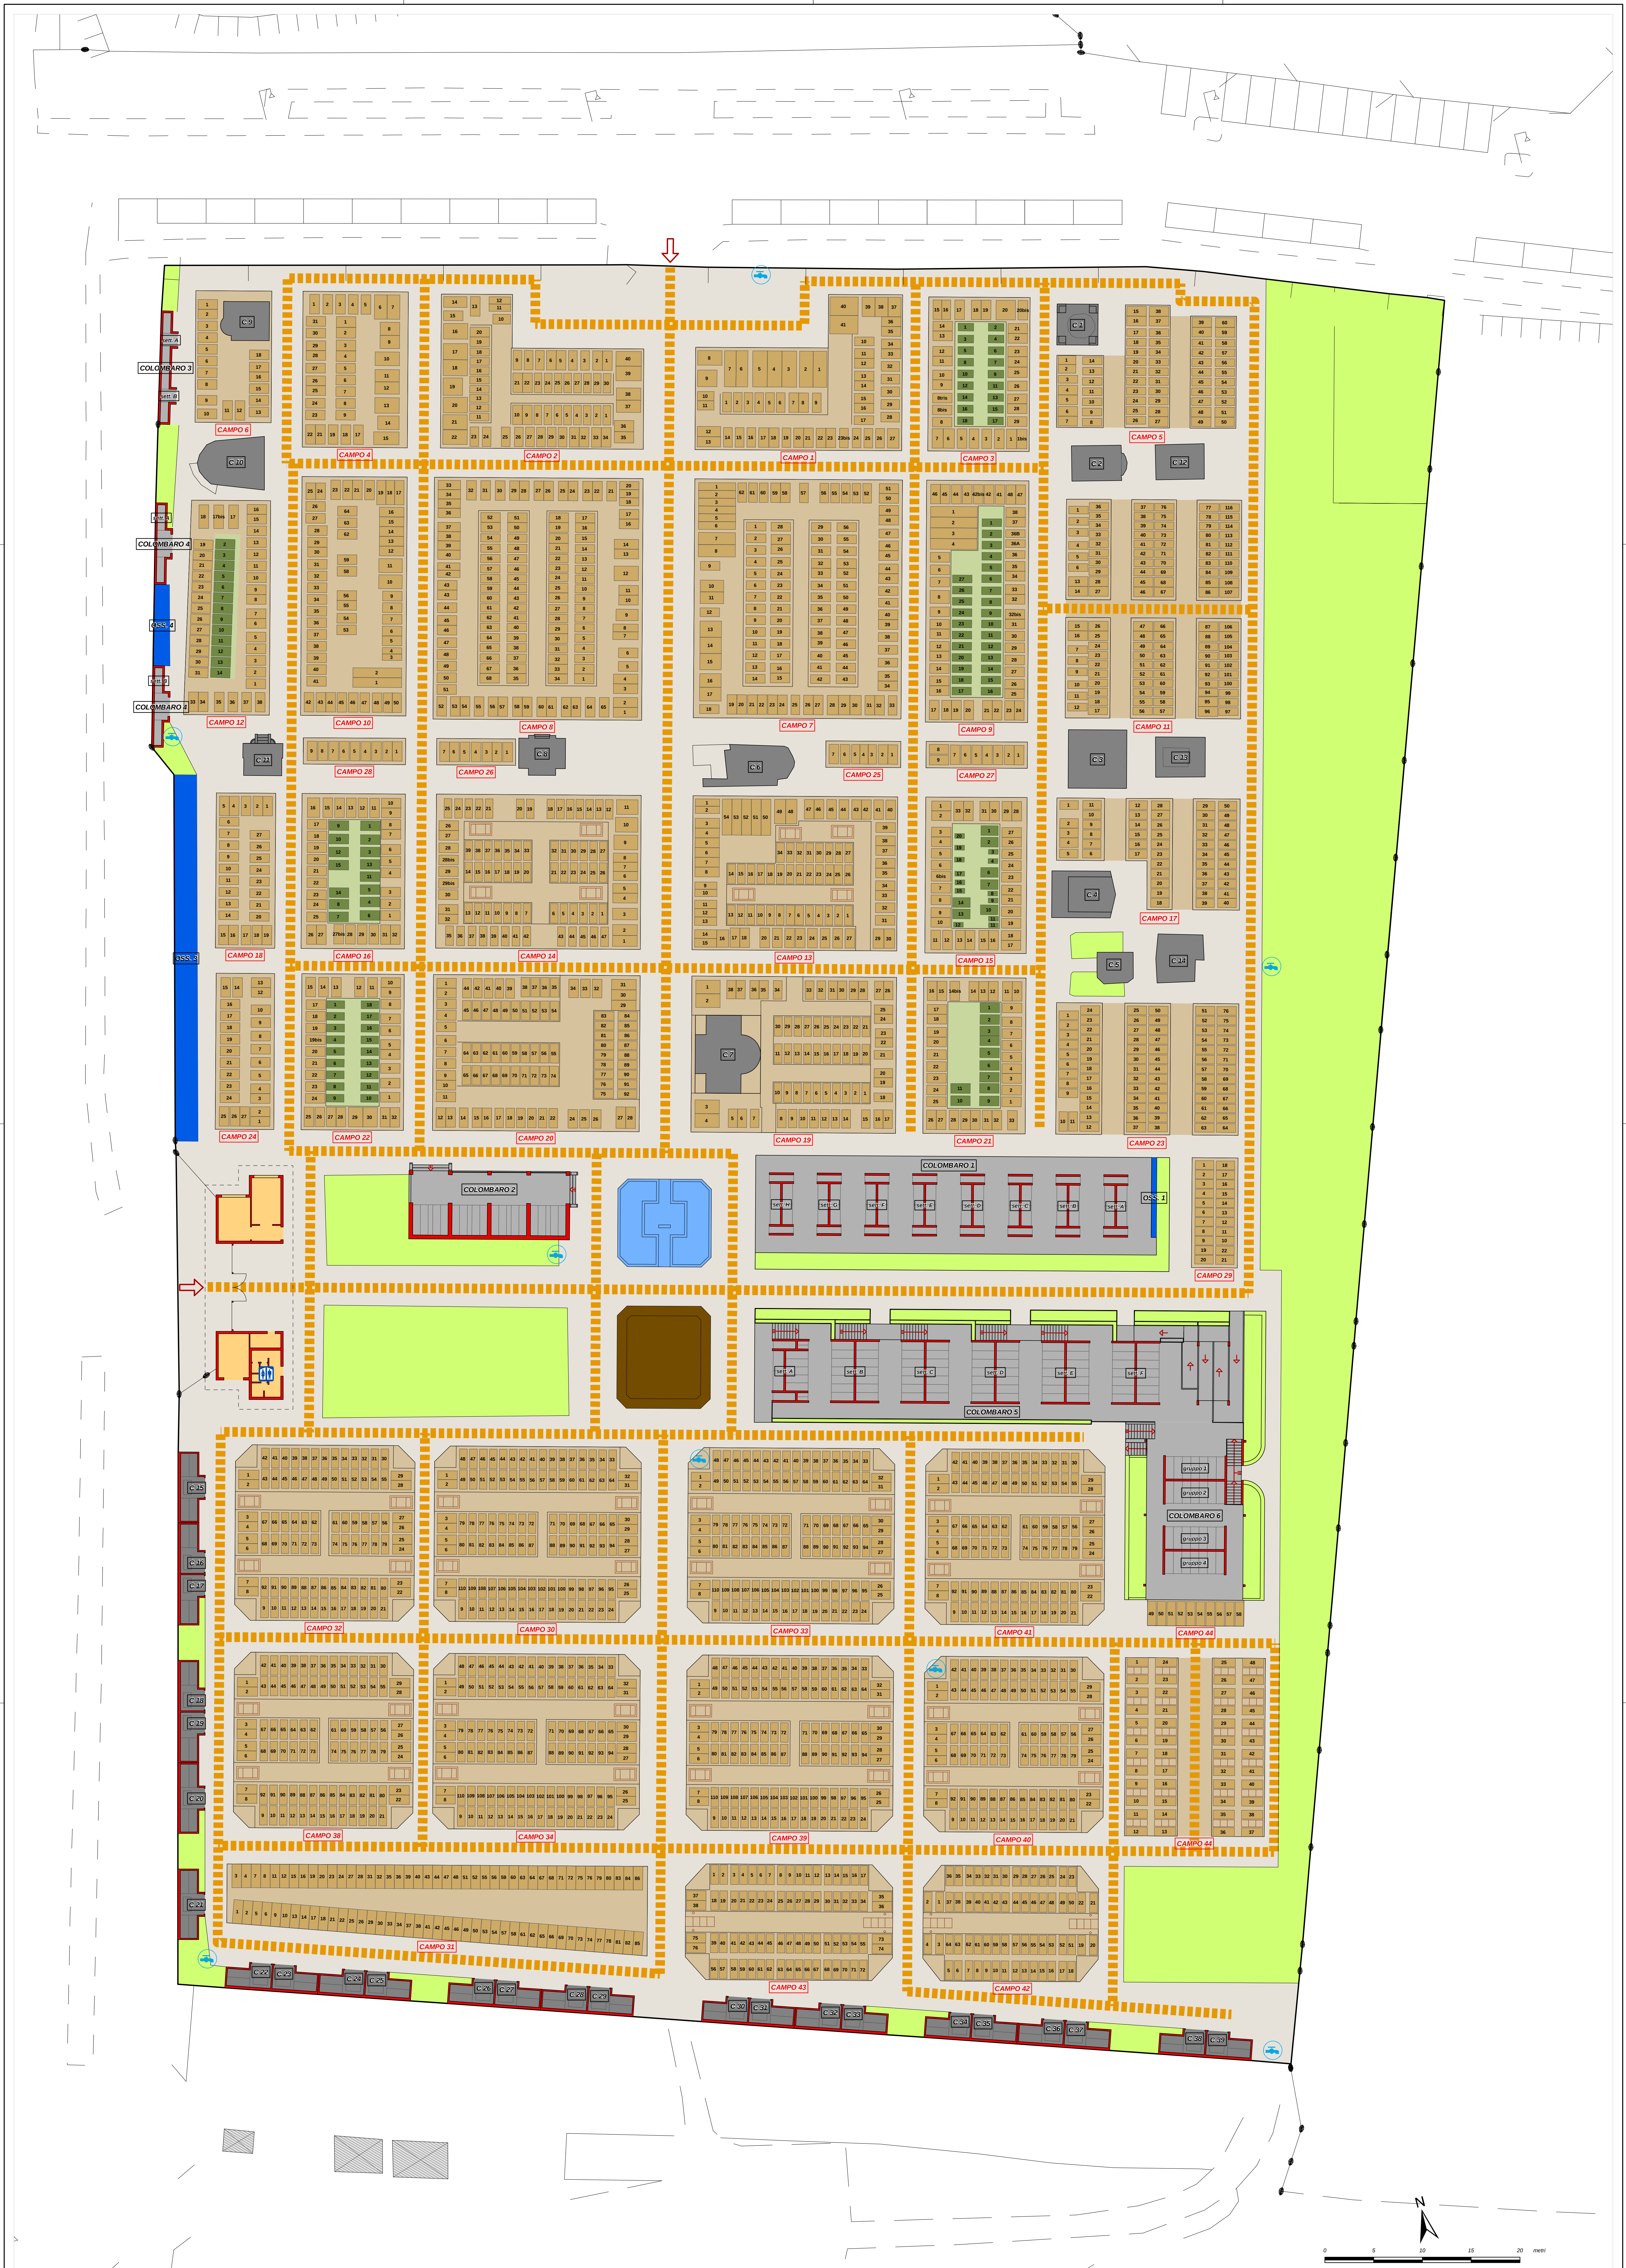


LEGENDA

Assetto del cimitero

- area cimiteriale
- area per servizi cimiteriali comuni
- ossario comune
- campi inumazioni
- fosse inumazioni
- campi tumulazioni
- tombe familiari a sistema di tumulazione
- colombari
- cappelle genitorie e tombe familiari
- campo sacerdoti
- ossari
- verde

- percorsi carrabili
- accesso all'area cimiteriale
- Infrastrutture di servizio
- servizi igienici
- erogazione acqua potabile

Pianta piano interrato Colombaro 5 e Colombaro 6

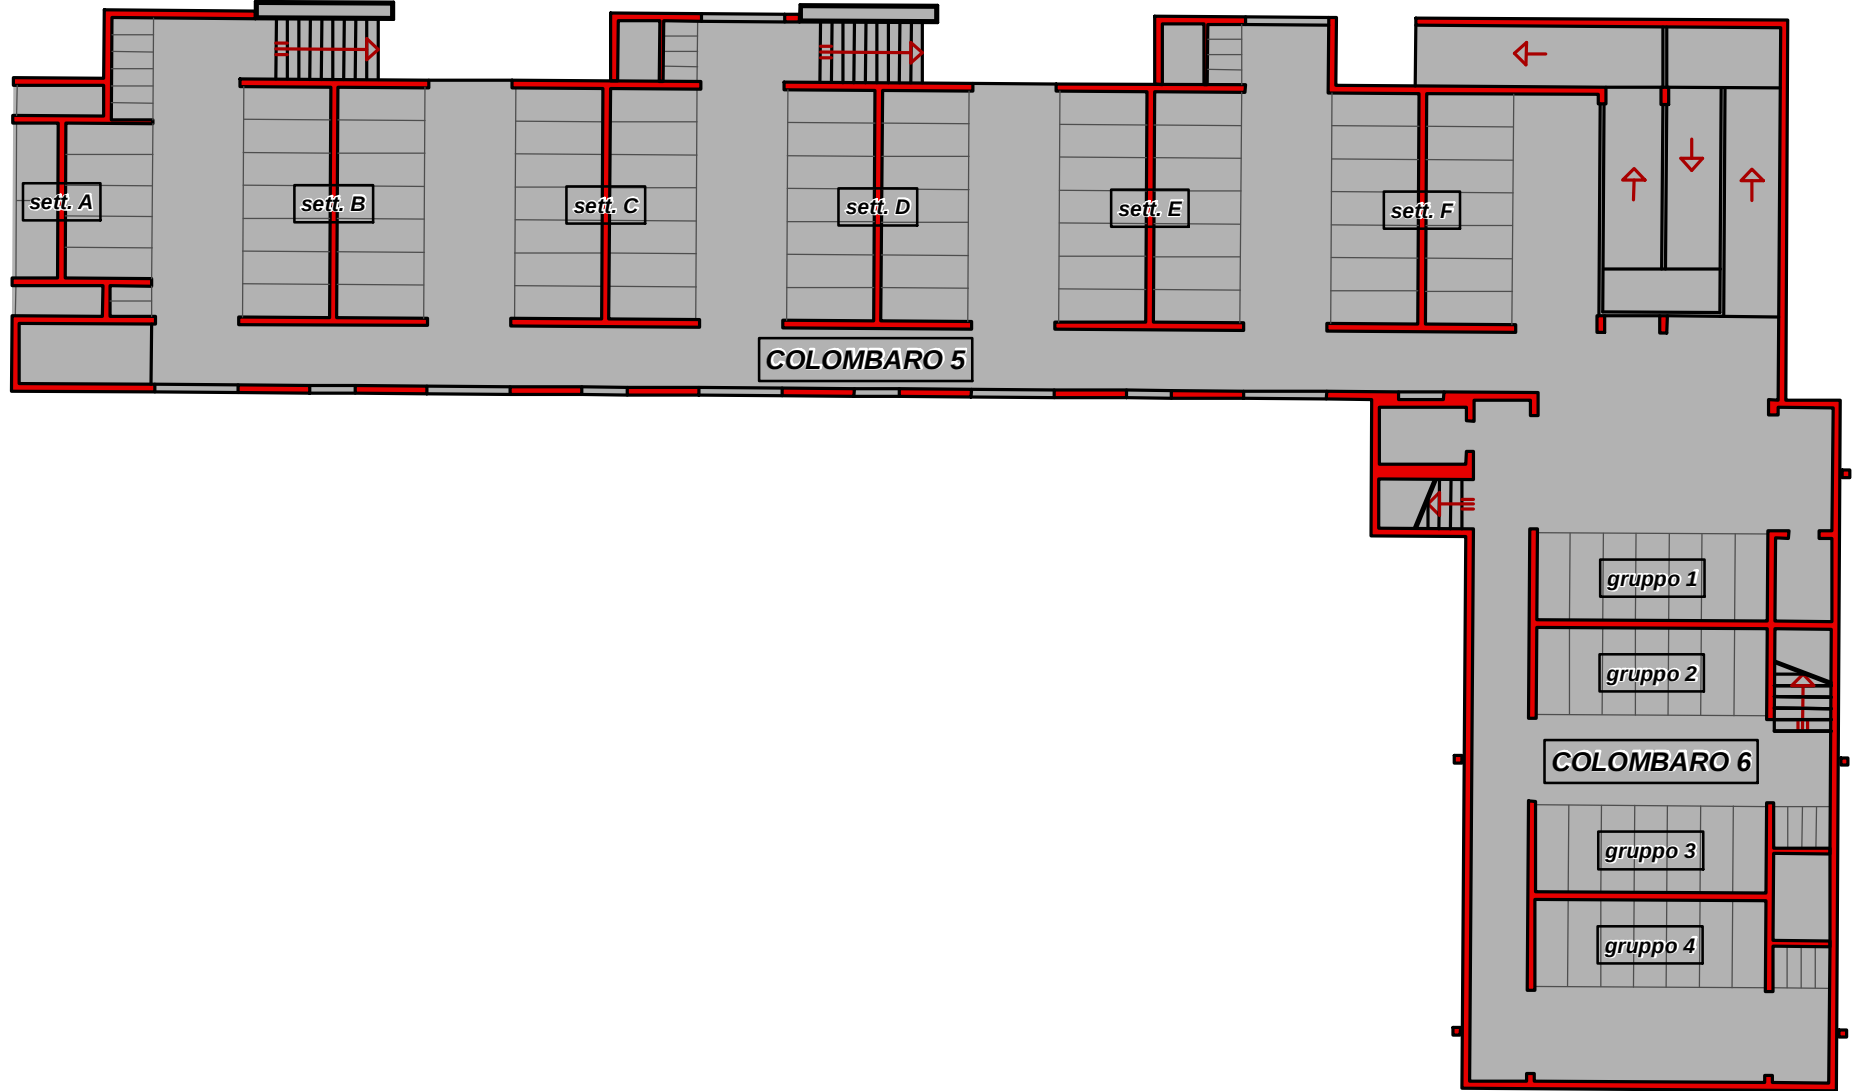

Comune di Villasanta
Provincia di Monza e della Brianza

PIANO CIMITERIALE



Zonizzazione stato di fatto

avviso n.
PC 4
scala
1 : 200

progettisti

arch. Franco Resnati

arch. Fabio Massimo Saldini

progetto di architettura
e urbanistica

gruppo di progettazione

arch. Paolo Dell'Orto

procedura amministrativa

APPROVAZIONE: DELIBERAZIONE CONSIGLIO COMUNALE n. _____ DEL _____