


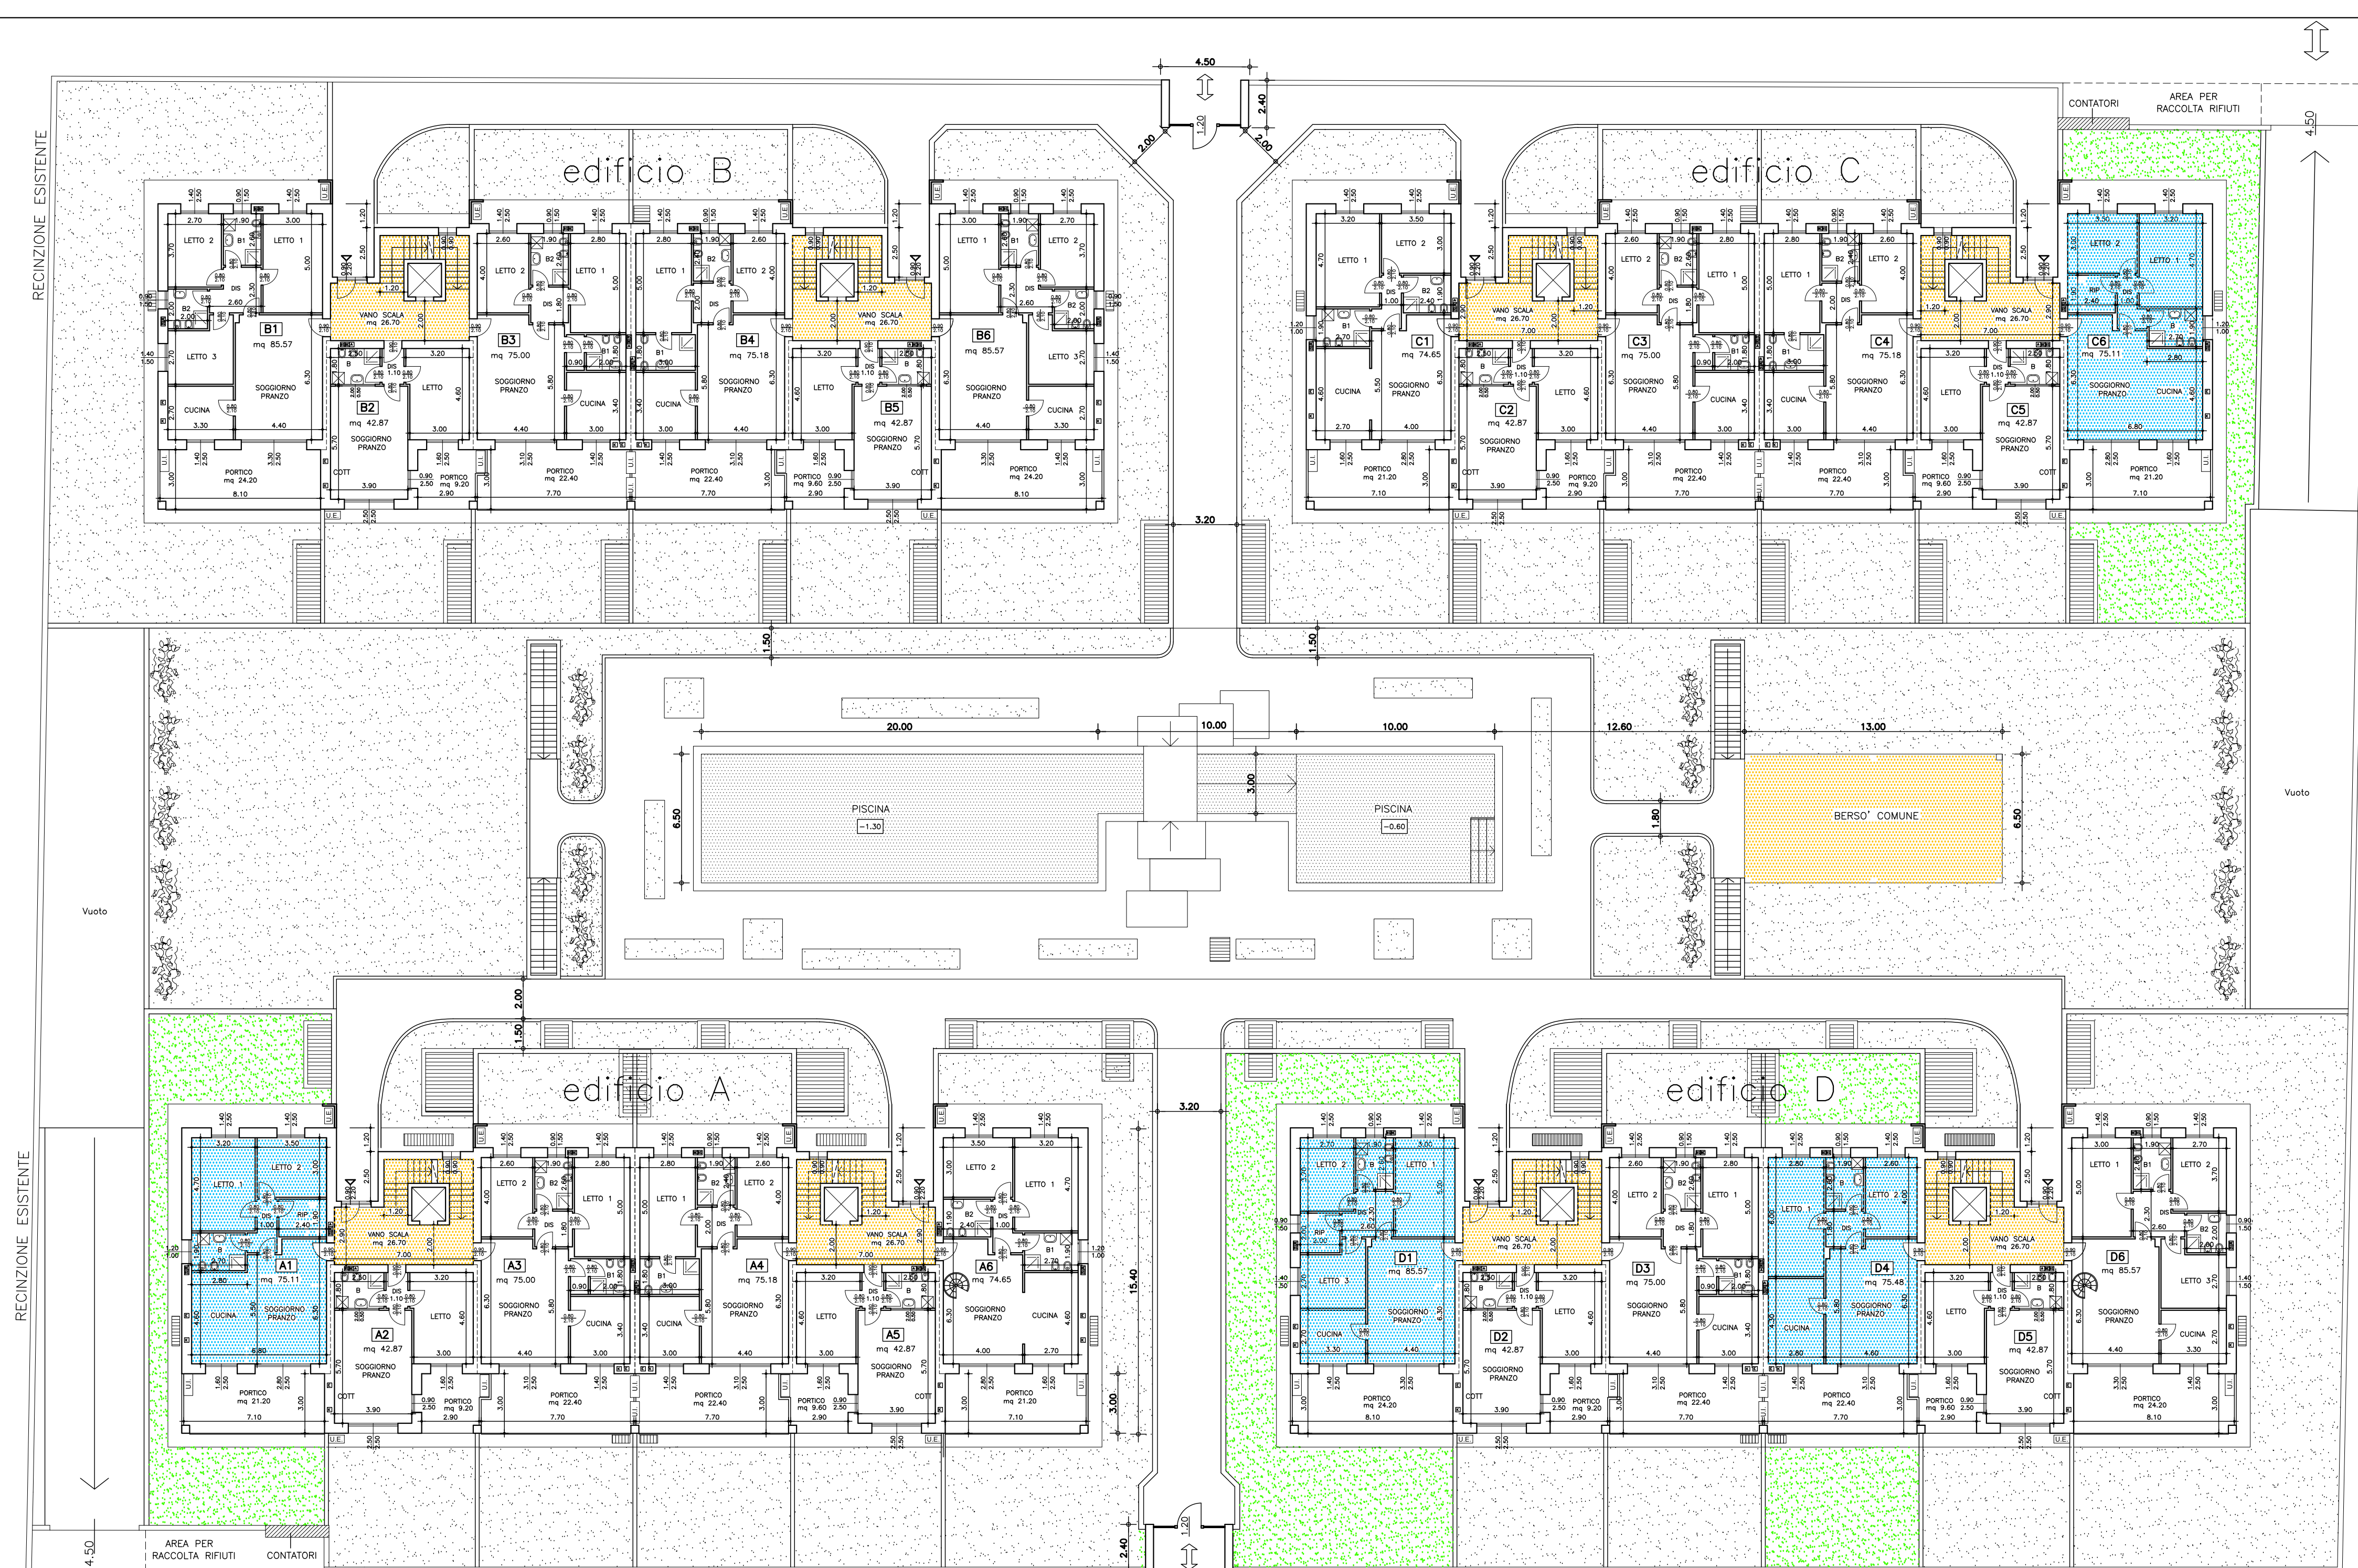

PIANTA PIANO TERRA




PIANTA PIANO INTERRATO

PIANO PIANO TERRA

| CALCOLO SUP. LOCALI ACCESSORI (S.N.R.)                                                                                    |   |                                          |
|---|---|------------------------------------------|
| <div>APPARTAMENTI SOGGETTI AD EDILIZIA CONVENZIONATA</div> <div>GIARDINI PRIVATI SOGGETTI AD EDILIZIA CONVENZIONATA</div> | <div>Sup. VANI SCALA<br/>26,70 mq X 8 = 213,60<br/>(Edifici A+B+C+D)</div> <div>Sup. BERSO' COMUNE<br/>mq 84,50</div> | <div>mq 213,60</div> <div>mq 84,50</div> |
|   |   | mq 298,10                                |

PIANO INTERRATO

| CALCOLO SUPERFICIE BOX E CORSELLI   |                                                                                    |                        |
|---|------------------------------------------------------------------------------------|------------------------|
| <div>BOX E CANTINE SOGGETTI AD EDILIZIA CONVENZIONATA</div>   | <div>Sup. BOXES :<br/>mq 2.277,46</div> <div>Sup. CORSELLO<br/>mq 1613,60</div>    | <div>mq 3.891,06</div> |
| CALCOLO SUP. LOCALI ACCESSORI (S.N.R.)   |                                                                                    |                        |
| <div>Sup. CANTINE :<br/>(Edifici A+B+C+D)</div> <div>Sup. PARTI COMUNI<br/>Disimpegno, ripostigli e locali filtro</div> <div>Sup. LOCALE TECNICO<br/>PISCINA<br/>Locale tecnico e locale filtro</div> <div>Sup. LOCALE DEPOSITO<br/>RIFIUTI DOMESTICI</div> | <div>mq 809,26</div> <div>mq 531,50</div> <div>mq 39,92</div> <div>mq 115,20</div> | <div>mq 1.495,88</div> |

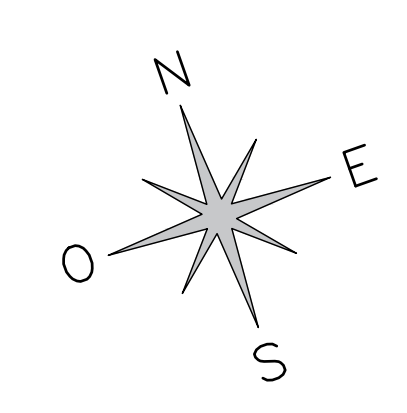

COMUNE DI VILLASANTA (MB)  
via Andrea Doria, via Bartolomeo Colleoni s.n.c.

**SEGNALAZIONE CERTIFICATA INIZIO ATTIVITA'**

PROGETTO: PIANO DI LOTTIZZAZIONE RESIDENZIALE  
VIA A. DORIA/B. COLLEONI  
CON ALLOGGI IN EDILIZIA CONVENZIONATA  
DELIBERA C.C. n.216 del 08-10-2007

COMMITTENTE: SGR EDILE S.r.l. via Della Moscova 15 - Milano

COMMITTENTE \_\_\_\_\_ PROGETTISTA E D.L. \_\_\_\_\_ IMPRESA \_\_\_\_\_

OGGETTO : EDILIZIA CONVENZIONATA  
PIANO INTERRATO E PIANO TERRA

SCALA 1:200  
DATA DICEMBRE 2017  
AGGIORNAMENTO

TAVOLA 17

**Giuseppe Adelfo Sangalli Architetto**  
 Via Manzoni, 20 - 20882 Bellusco (MB)  
 Tel. 039/623111  
 info@architetto-sangalli.it - www.architetto-sangalli.it