




PIANTA PIANO PRIMO

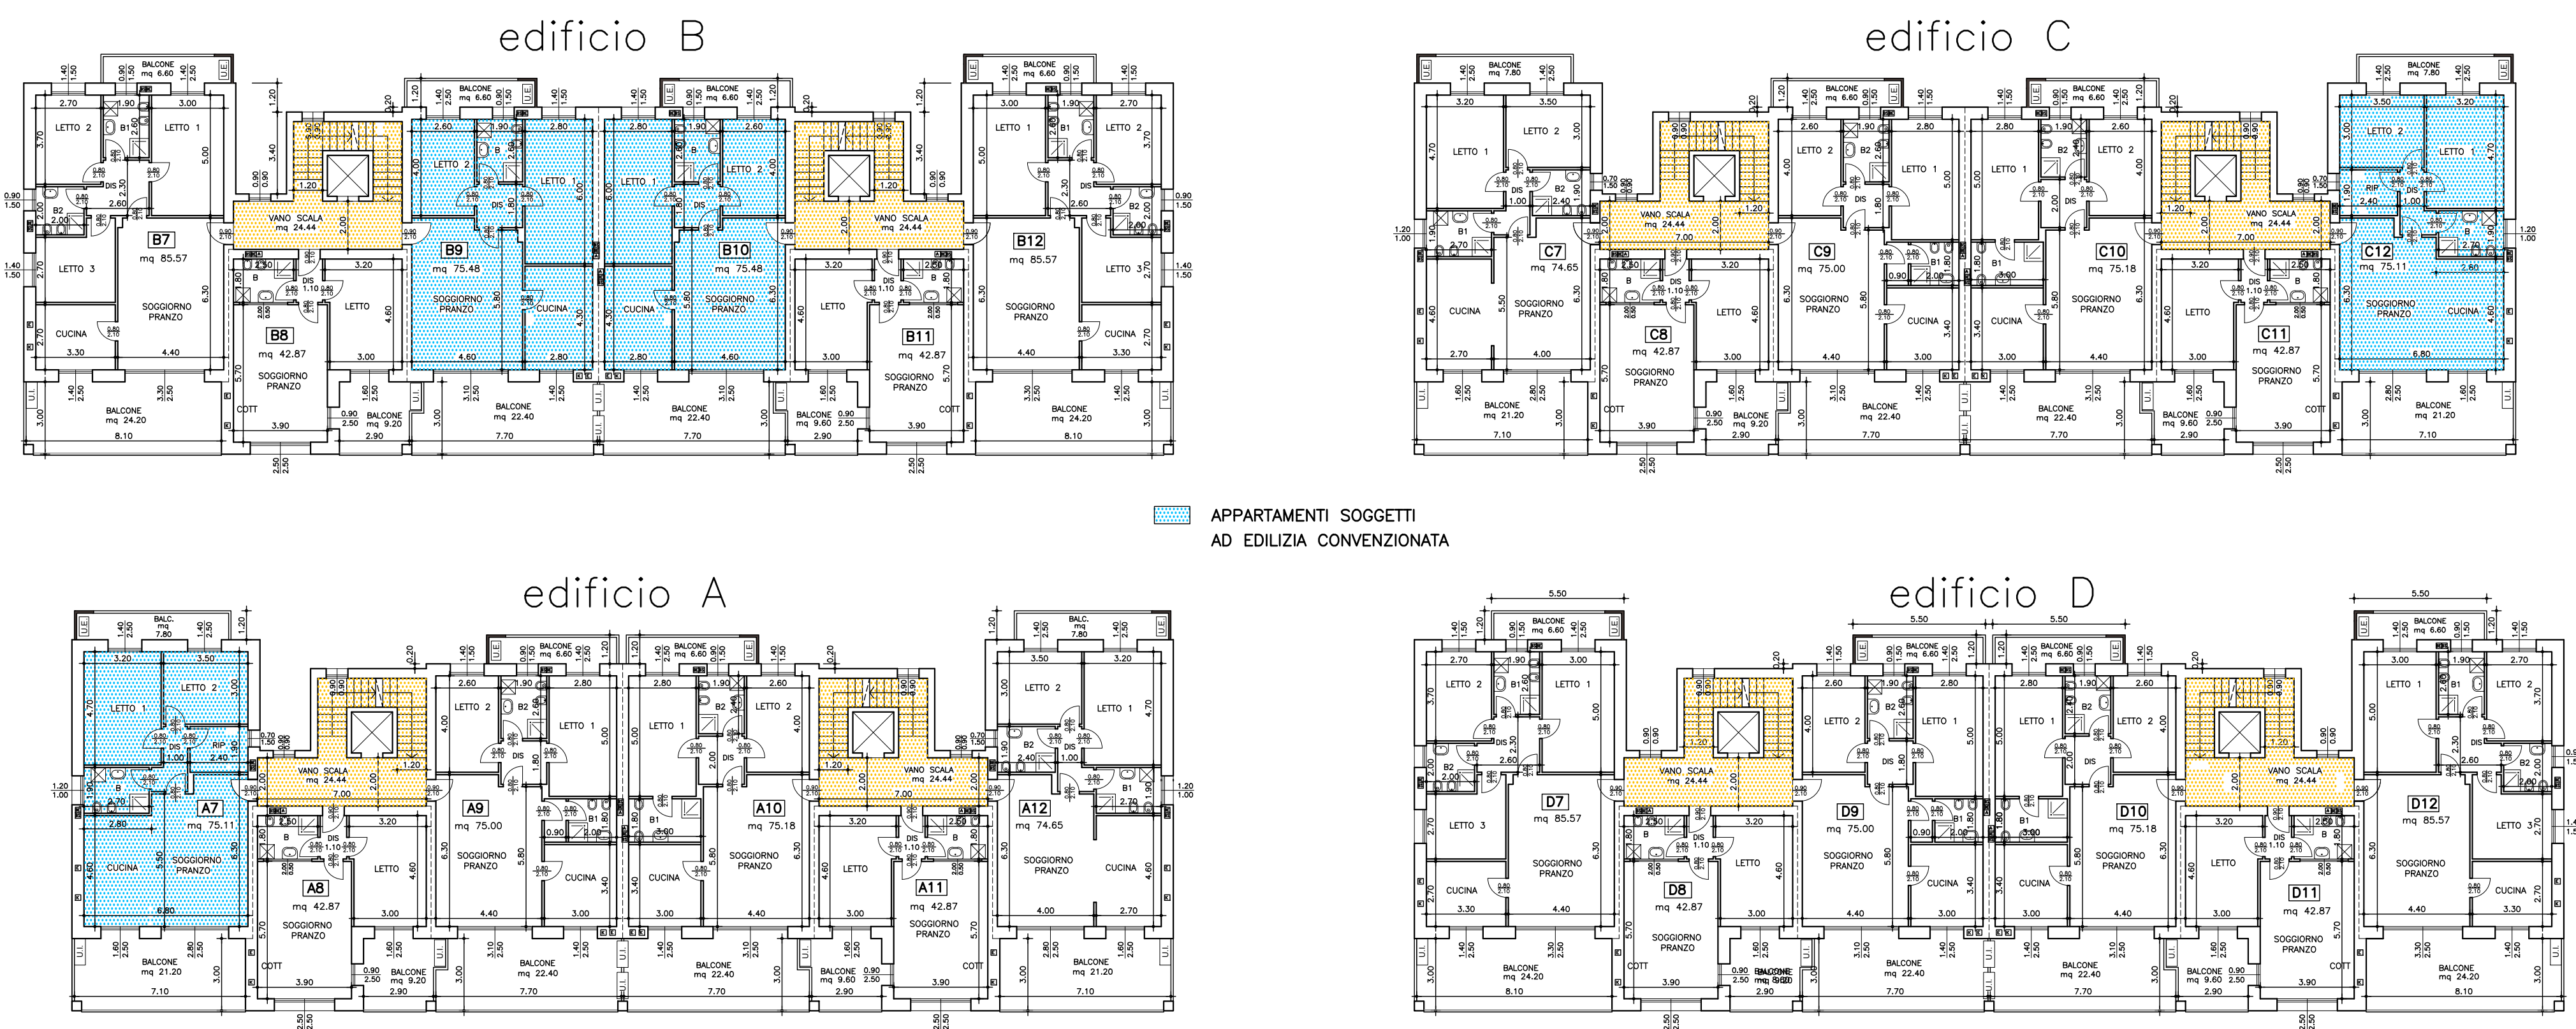



PIANTA PIANO TERZO/SOTTOTETTO

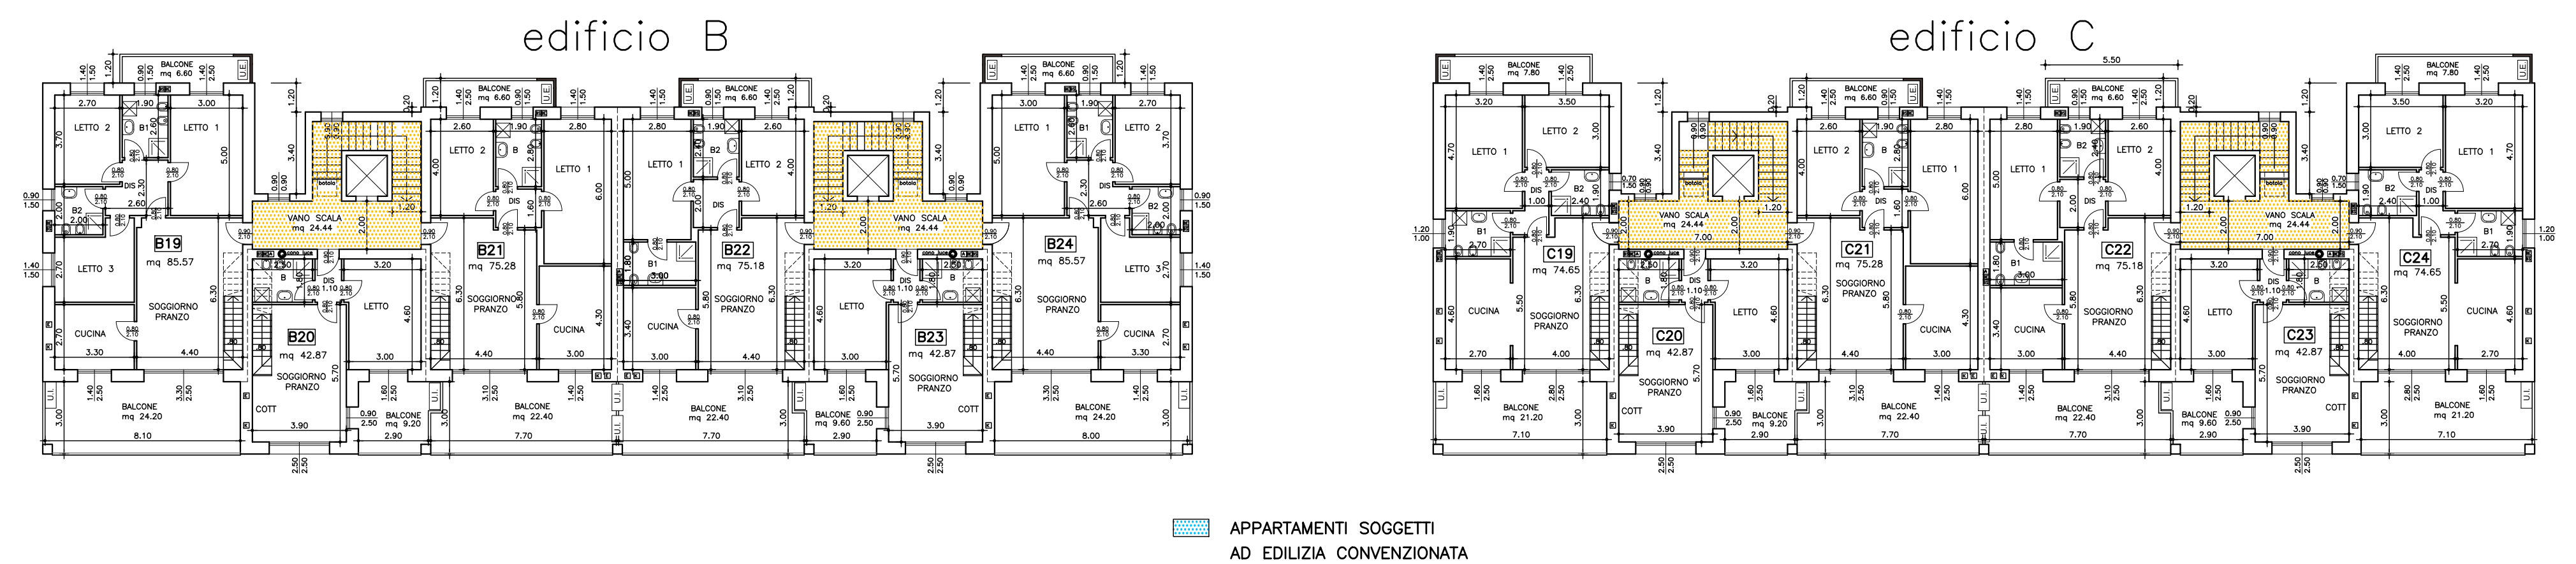

PIANTA PIANO SECONDO

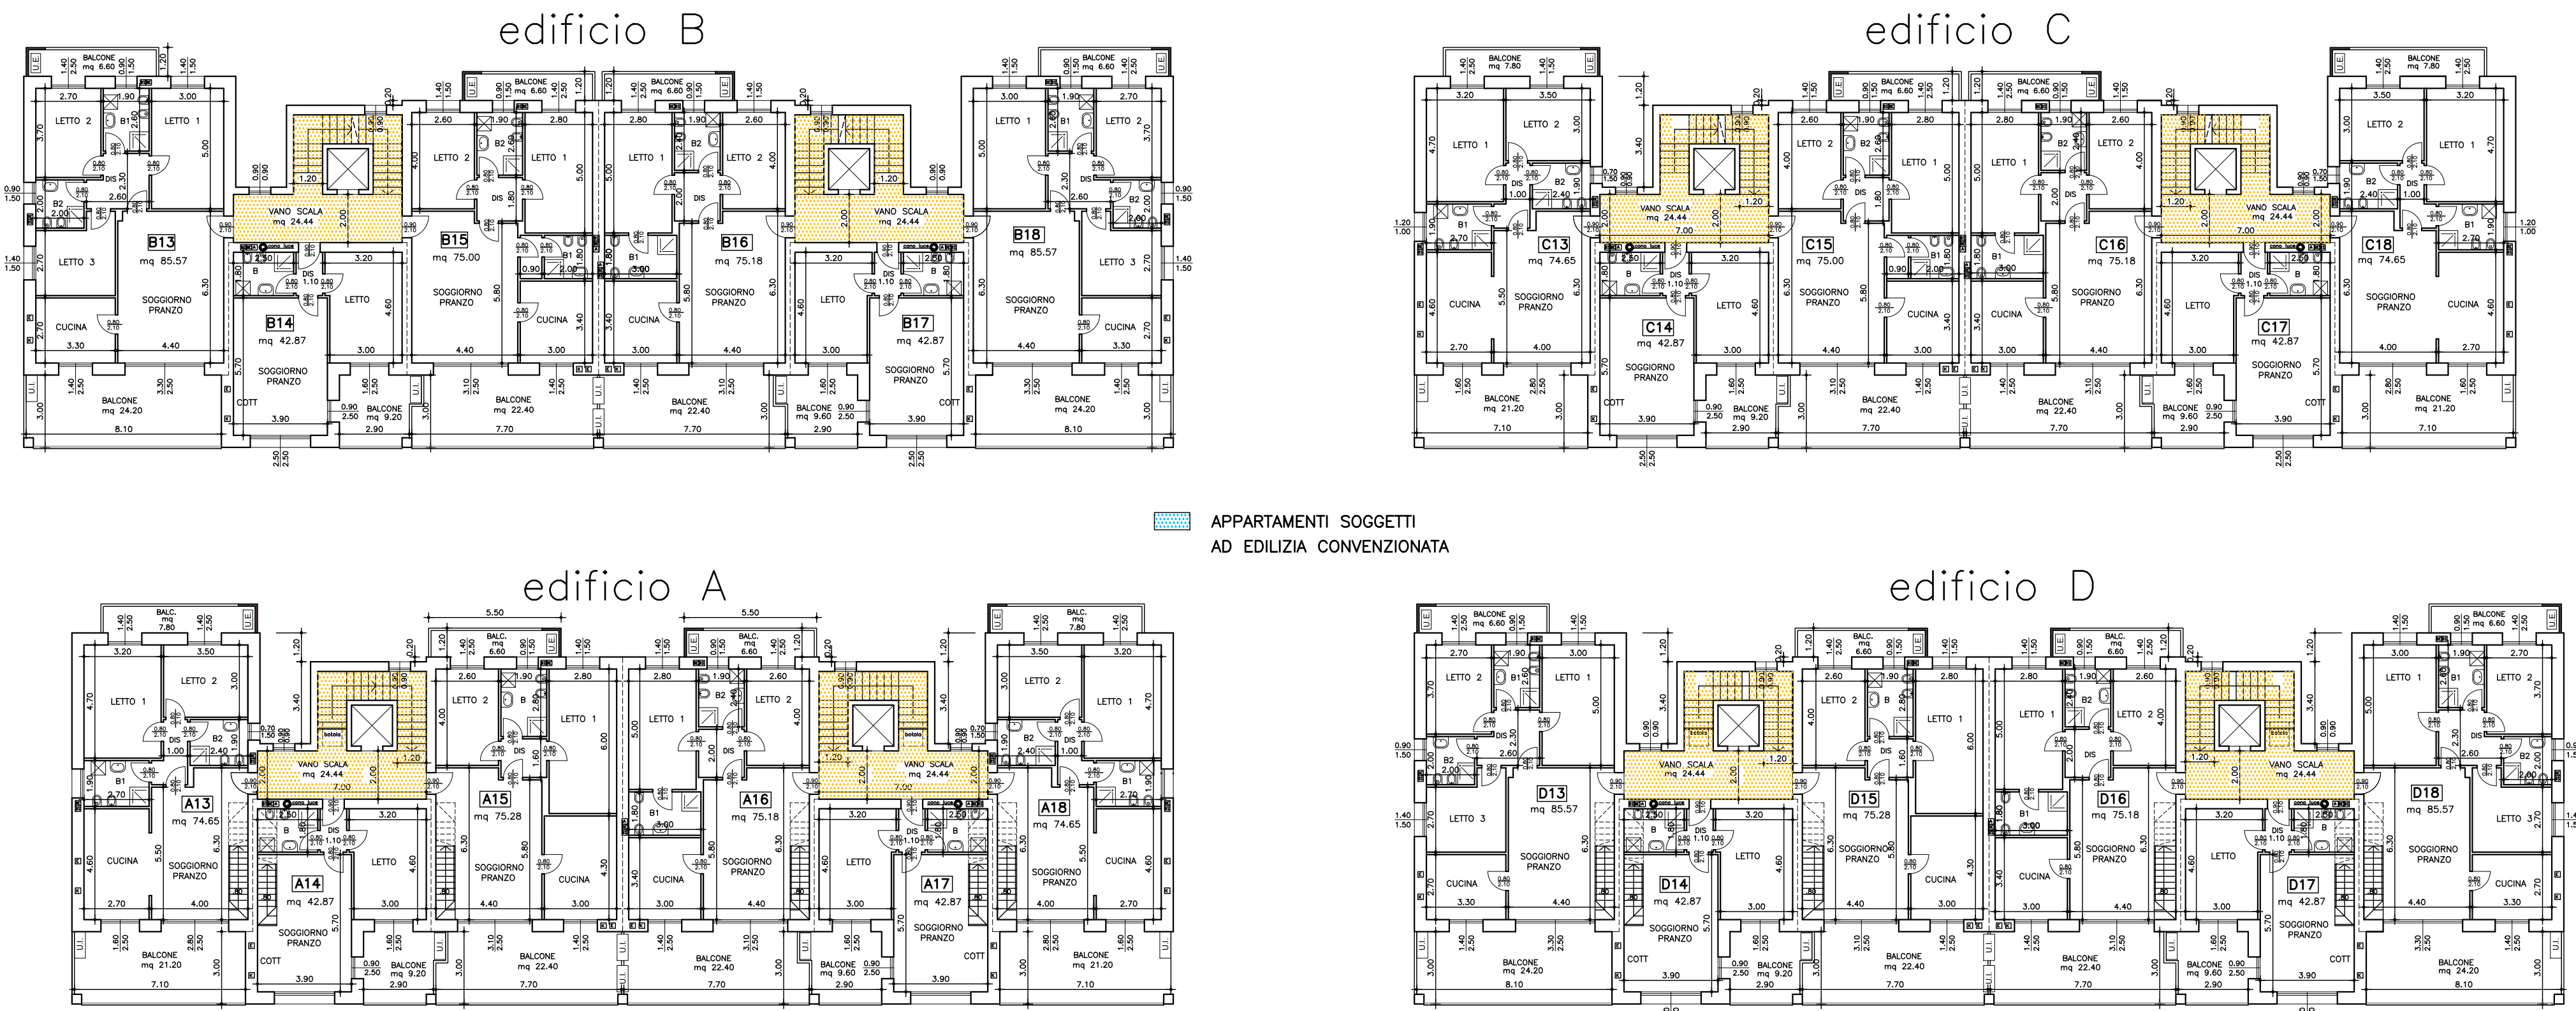

PIANTA PIANO QUARTO (SOTTOTETTO)

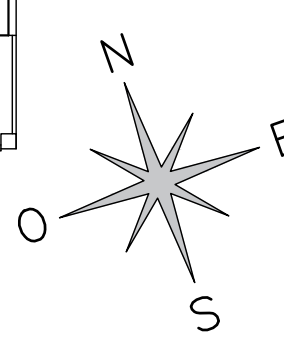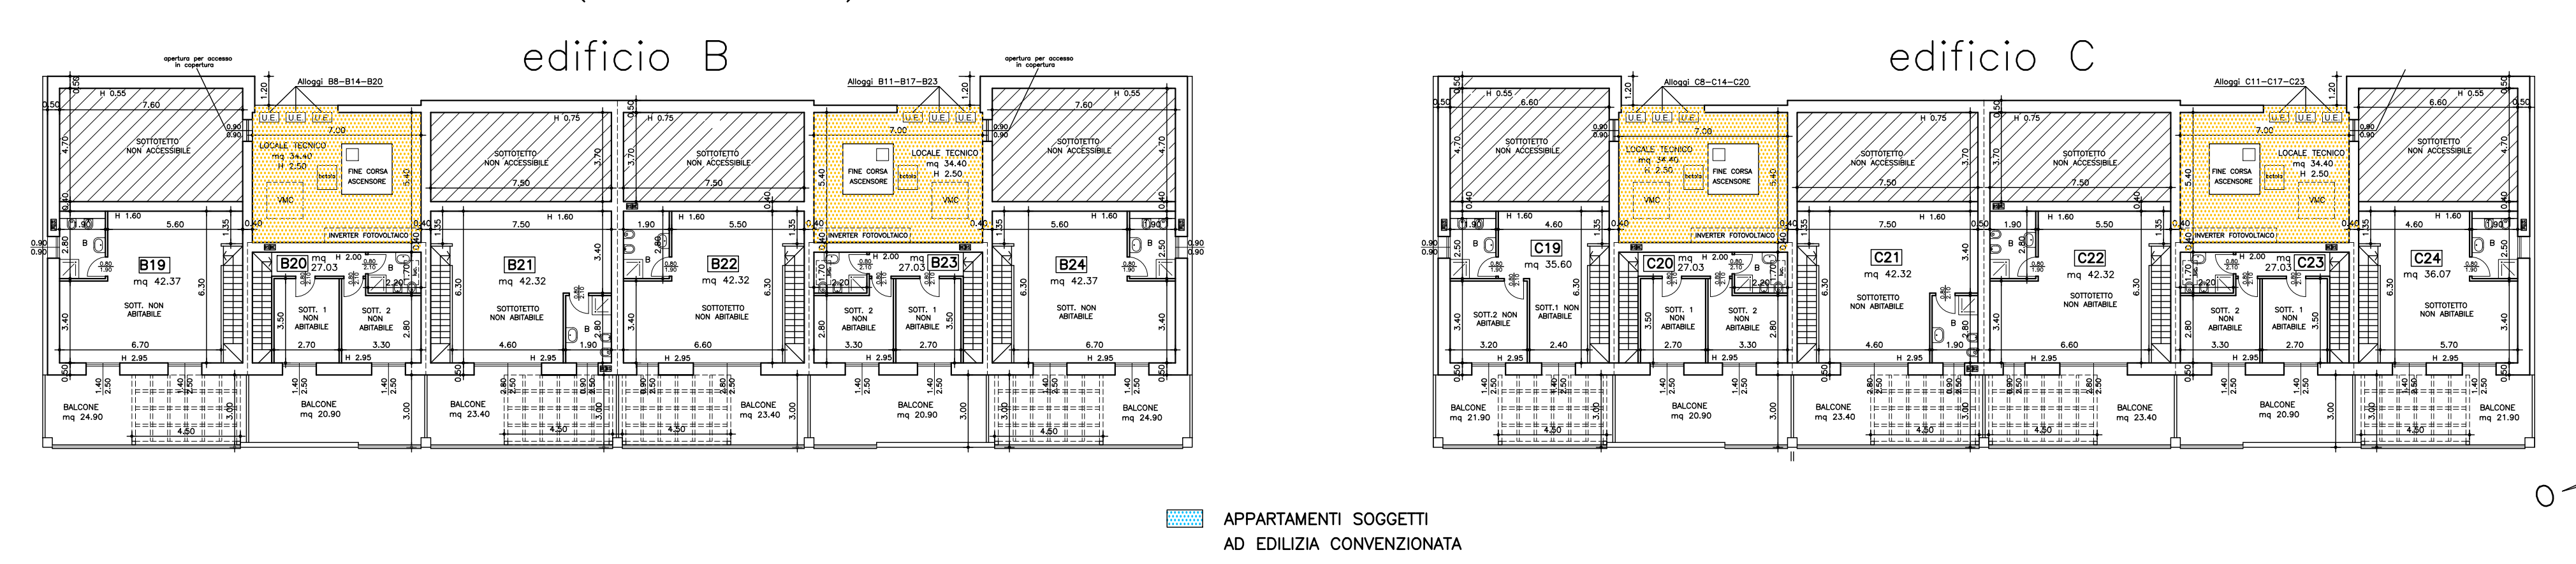

CALCOLO SUPERFICIE LORDA DI PAVIMENTO PER EDILIZIA CONVENZIONATA

APP. A1/A7 mt 3,20 x 6,80 = mq 21,76 mt 3,20 x 7,20 = mq 23,04 mt 5,00 x 7,00 = mq 35,00 mq 79,80	APP. B9 mt 5,40 x 8,15 = mq 44,01 mt 5,00 x 7,95 = mq 39,75 mq 83,76	APP. B10 mt 5,40 x 8,15 = mq 44,01 mt 5,00 x 7,95 = mq 39,75 mq 83,76
APP. C6/C12 mt 3,20 x 6,80 = mq 21,76 mt 3,20 x 7,20 = mq 23,04 mt 5,00 x 7,00 = mq 35,00 mq 79,80	APP. D1 mt 3,20 x 7,80 = mq 24,96 mt 3,20 x 8,20 = mq 26,24 mt 5,00 x 8,00 = mq 40,00 mq 91,20	APP. D4 mt 5,40 x 8,15 = mq 44,01 mt 5,00 x 7,95 = mq 39,75 mq 83,76

DIMOSTRAZIONE

S.L.P. Edilizia Convenzionata da convenzione > 10% S.L.P. totale
mq 6.382,42 x 10% = mq 638,24

S.L.P. Edilizia Convenzionata di progetto:

A1= mq 79,80
A7= mq 79,80
B9= mq 83,76
B10= mq 83,76
C6= mq 79,80
C12= mq 79,80
D1= mq 91,20
D4= mq 83,76

TOTALE mq 661,68 > mq 638,24

CALCOLO SUPERFICIE UTILE PER EDILIZIA CONVENZIONATA

APP. A1/A7 SOGGIORNO = mq 23,80 CUCINA = mq 12,42 LETTO 1 = mq 15,04 LETTO 2 = mq 10,50 BAGNO = mq 5,13 RIPOSTIGLIO = mq 4,56 DIS = mq 3,20 mq 75,11 PORTICO A1 = mq 21,20 BALCONI A7 = mq 29,00	APP. B9 SOGGIORNO = mq 27,88 CUCINA = mq 12,04 LETTO 1 = mq 16,80 LETTO 2 = mq 10,40 BAGNO = mq 4,94 DIS = mq 3,42 mq 75,48 BALCONI B9 = mq 29,00	APP. B10 SOGGIORNO = mq 27,88 CUCINA = mq 12,04 LETTO 1 = mq 16,80 LETTO 2 = mq 10,40 BAGNO = mq 4,94 DIS = mq 3,42 mq 75,48 BALCONI B10 = mq 29,00
APP. C6/C12 SOGGIORNO = mq 23,80 CUCINA = mq 12,88 LETTO 1 = mq 15,04 LETTO 2 = mq 10,50 BAGNO = mq 5,13 RIPOSTIGLIO = mq 4,56 DIS = mq 3,20 mq 75,11 PORTICO C6 = mq 21,20 BALCONI C12 = mq 29,00	APP. D1 SOGGIORNO = mq 27,64 CUCINA = mq 8,91 LETTO 1 = mq 15,00 LETTO 2 = mq 10,00 LETTO 3 = mq 9,87 BAGNO = mq 4,94 RIPOSTIGLIO = mq 4,00 DIS = mq 5,21 mq 85,57 PORTICI D1 = mq 24,40	APP. D4 SOGGIORNO = mq 27,88 CUCINA = mq 12,04 LETTO 1 = mq 16,80 LETTO 2 = mq 10,40 BAGNO = mq 4,94 DIS = mq 3,42 mq 75,48 PORTICI D4 = mq 22,40

COMUNE DI VILLASANTA (MB)
via Andrea Doria, via Bartolomeo Colleoni s.n.c.

SEGNALAZIONE CERTIFICATA INIZIO ATTIVITA'

PROGETTO: PIANO DI LOTTIZZAZIONE RESIDENZIALE
VIA A. DORIA/B. COLLEONI
CON ALLOGGI IN EDILIZIA CONVENZIONATA
DELIBERA C.C. n.216 del 08-10-2007

COMMITTENTE: SGR EDILE S.r.l. via Della Moscova 15 - Milano

COMMITTENTE PROGETTISTA E D.L. IMPRESA

EDILIZIA CONVENZIONATA
OGGETTO : PIANO PRIMO, SECONDO, TERZO, QUARTO
E VERIFICHE EDILIZIA CONVENZIONATA



SCALA
1:200
DATA
DICEMBRE 2017
AGGIORNAMENTO

TAVOLA
18