


1.	LA SANTA
2.	VIA FARINA - fermata BUS
3.	VIA FARINA - VIA EDISON
4.	VIA DON GALLI
5.	VIA CONFALONIERI
6.	VIA SAURO
7.	VIA BATTISTI - VIA DELEDDA
8.	VIA MAZZINI - PIAZZA DAELLI - VIA CARDUCCI
9.	VIA MANZONI - VIA CARDUCCI
10.	VIA VITTORIO VENETO
TOTALE	
2.	SAN FIORANO
13.	VIA PETRARCA
14.	VIA LAMARMORA
15.	VIA DANDOLO
16.	CICLABILE COLLEGAMENTO CON CONCOREZZO
17.	VIA DANTE ALIGHIERI
18.	VIA GARIBOLDI
19.	PIAZZA PAOLO VIE VIA SCESA
20.	VIA MANZONI - VIA CAVOUR
21.	VIA FRATELLI BANDIERA
TOTALE	
3.	SANT'ALESSANDRO
22.	VIA XIV MAGGIO
23.	VIA DA VINCI
24.	VIA SEGANTINI
25.	VIA SEGANTINI - VIALE DELLA VITTORIA
26.	VIA BARACCA EST
27.	VIA BARACCA OVEST
28.	VIA TOTI
29.	VIALE DELLA VITTORIA
30.	VIA VECELLIO
TOTALE	
4.	COLLEGAMENTO VERSO ARCORE
31.	BUTTAFAVA
32.	CONTROSTRADA SP 7
33.	SOTTOPASSO AL GIGANTE
TOTALE	
5.	SOTTOPASSO STAZIONE FERROVIARIA
11.	SOTTOPASSO VIA EDISON - VIA CELLINI
12.	VELOSTAZIONE

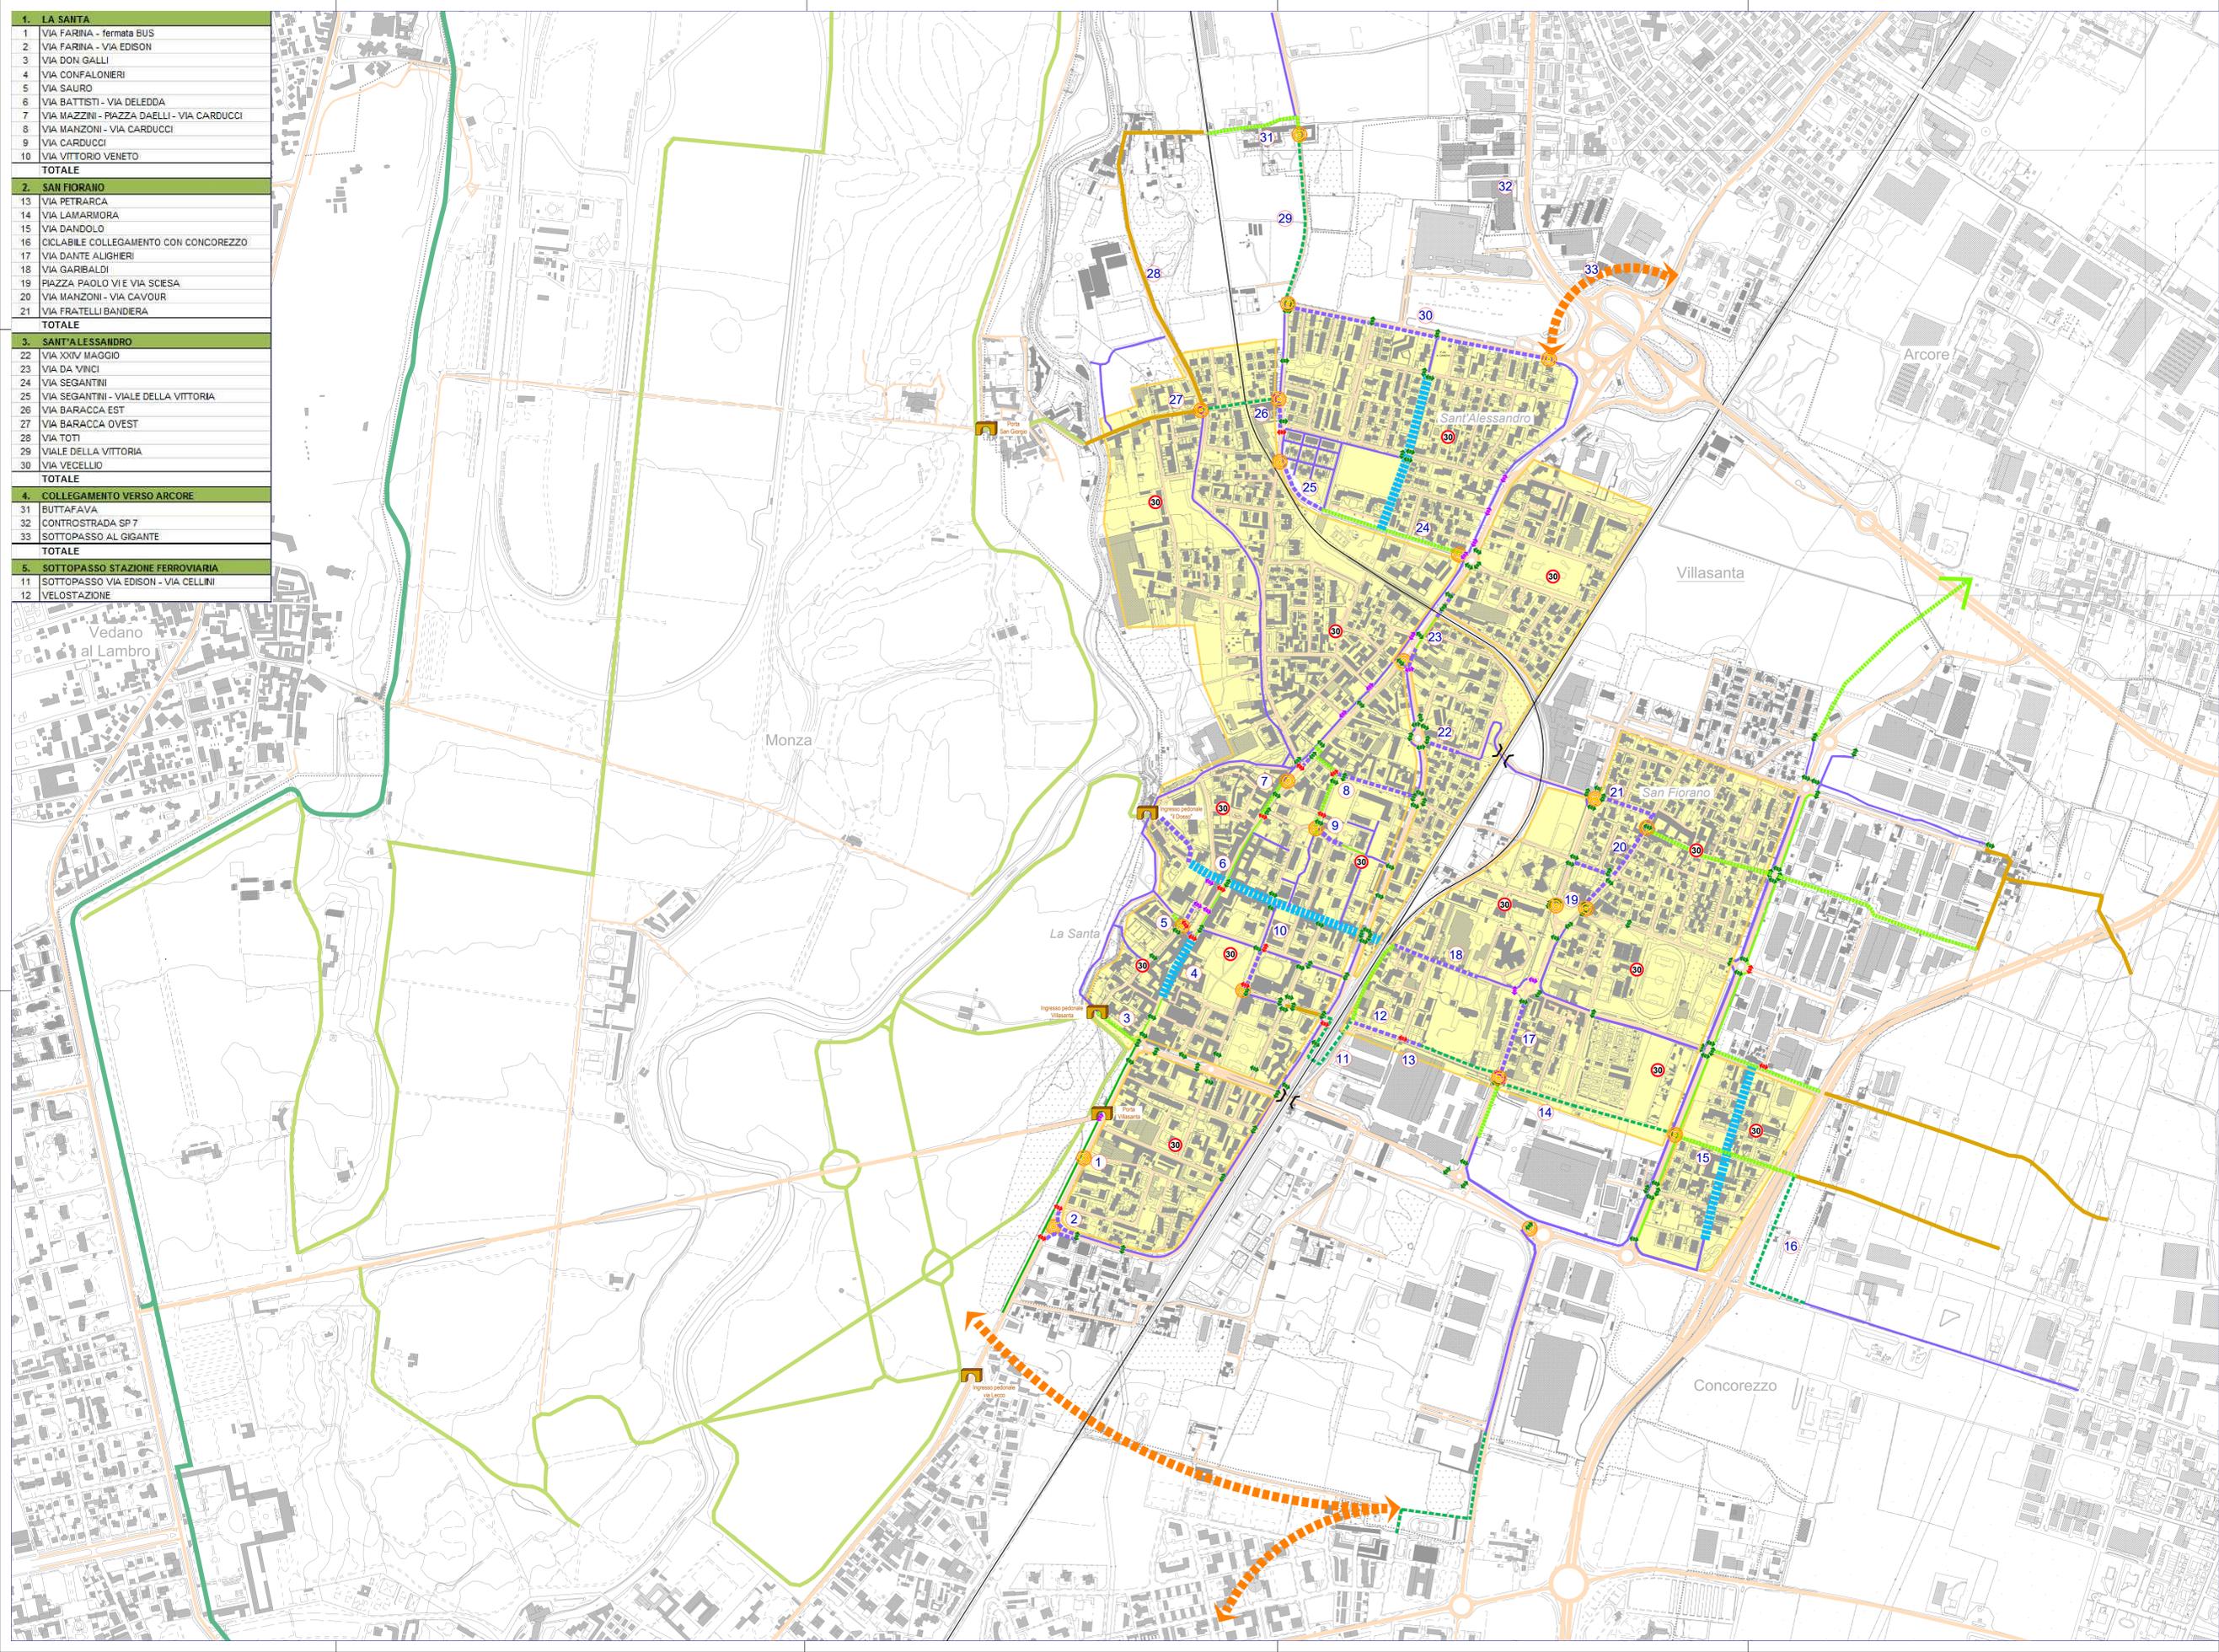

### LEGENDA

- Confini comunali
- Rete stradale
- Rete ferroviaria
- ) ( Sottopasso
- 🚪 Porte ed ingressi al Parco di Monza

### RETE CICLOPEDONALE stato di fatto

- 🟢 Percorso ciclabile in sede propria
- 🟡 Percorso ciclabile in sede riservata
- 🟠 Percorso ciclopedonale
- 🟤 Itinerario ciclabile in promiscuo (su strada a basso traffico)

### RETE CICLOPEDONALE progetto

- 🟢 Nuovo percorso ciclabile in sede propria
- 🟡 Nuovo percorso ciclabile sede riservata
- 🟠 Percorso ciclopedonale su marciapiede (\*)
- 🟤 Itinerario ciclopedonale su strada moderata
- 🟤 Collegamento ciclopedonale strategico da approfondire

- 🌿 Attraversamento esistente
- 🌿 Attraversamento da migliorare
- 🚦 Nuovo attraversamento
- 🚦 Interventi di moderazione del traffico principali (nodi da attrezzare/attraversamenti da proteggere)
- 🚦 Zone 30 (ciclabilità diffusa)

- 🟢 Percorso ciclabile Parco di Monza
- 🟢 Percorso ciclabile Regionale

🕒 Numero intervento

(\*) Vengono indicati i percorsi ciclopedonali da realizzare tramite allargamento/adeguamento dei marciapiedi esistenti oppure tramite realizzazione di nuovi tratti di marciapiede.



**Comune di Villasanta**  
(Provincia di Monza e Brianza)




**BICIPLAN**  
**PIANO STRATEGICO DELLA**  
**MOBILITA' CICLISTICA**

OBIETTIVI E STRATEGIE			TAV 2
VERSIONE	DATA	SCALA	
1.1	Marzo 2019	1:5.000	

Versione	Data	Autore	TIMBRO
1.0	27.04.2018	Arch. A. Ceresoli - Dott.ssa S. Omaghi	
1.1	24.07.2018	Arch. A. Ceresoli - Dott.ssa S. Omaghi	
1.2	15.03.2019	Dott.ssa S. Omaghi	

**META**  
mobilità  
economia  
territorio  
ambiente

META srl  
Via Valleggia, 18  
20050 MONZA  
Tel. 039.456.12.49  
P.IVA 09681510089  
www.metastudio.it

DIRETTORE TECNICO  
Ing. Andrea Delmastro  
ord.ingegneri Lecco (n°1571)  
dottore di ricerca in pianificazione  
territoriale ed ambientale  
tecnico acustico

COLLABORATORI  
arch. Angela Corradi  
dott.ssa Silvia Omaghi  
ing. Gabriele Pignotti  
dott. G. Emanuele Ferrara

ing. Davide Tesarolo  
ing. Francesca Traina M.  
ing. Chiara Talenti