






Profilo longitudinale

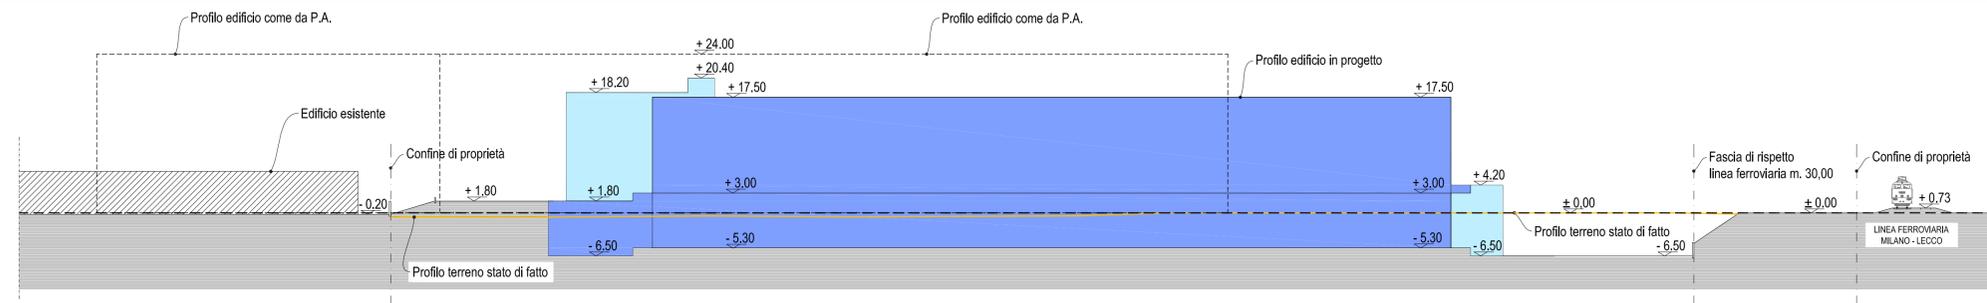

Profilo Trasversale 1

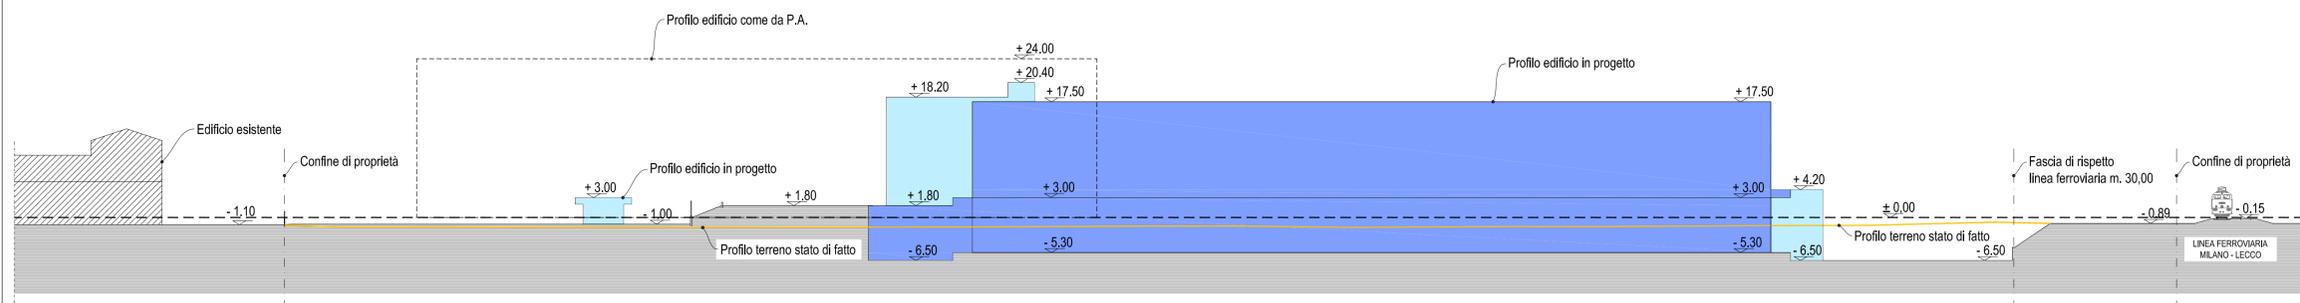

Profilo Trasversale 2

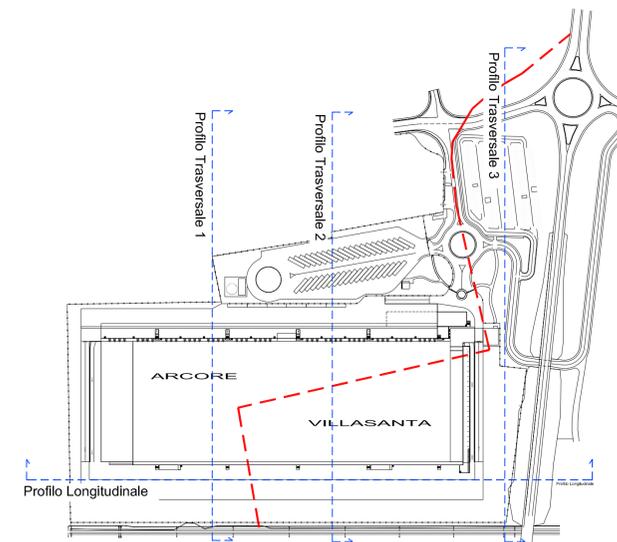


Profilo Longitudinale

- LEGENDA:**
- Profilo edificio in progetto
 - Profilo edificio come da P.A. vigente
 - Profilo edifici esistenti
 - Profilo terreno stato di fatto
 - Quota ±0.00

REGIONE LOMBARDIA	PROVINCIA MB
COMUNE DI ARCORE	COMUNE DI VILLASANTA
PROGETTO DI AMPLIAMENTO DEL CENTRO DI PRODUZIONE E DI CONFEZIONAMENTO DEPOSITO E DISTRIBUZIONE AI PUNTI VENDITA "IL GIGANTE"	
COMMITTENTE	RIALTO SRL Via Clerici, 342 20091 - Bresso (MI)

REVISIONE		A 07 <small>scala disegno 1:500</small>
EMISIONE	12.11.2015	
Descrizione	Profili regolatori	

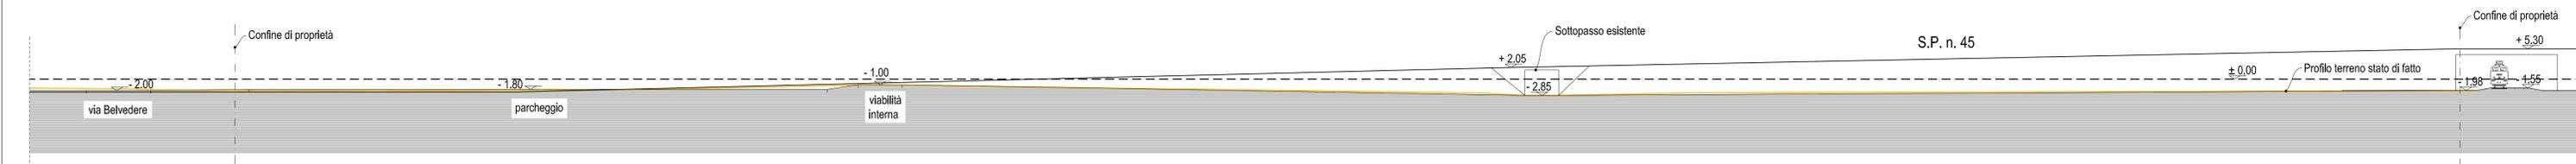

Profilo Trasversale 3