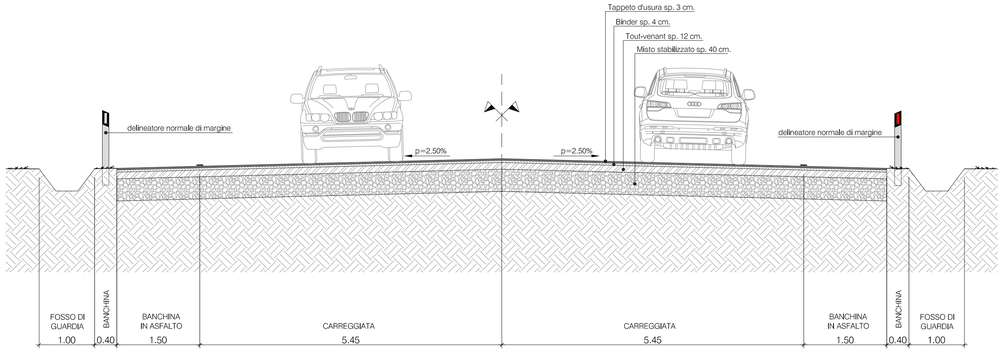

SEZIONE "A-A" DI PROGETTO
SCALA 1:50

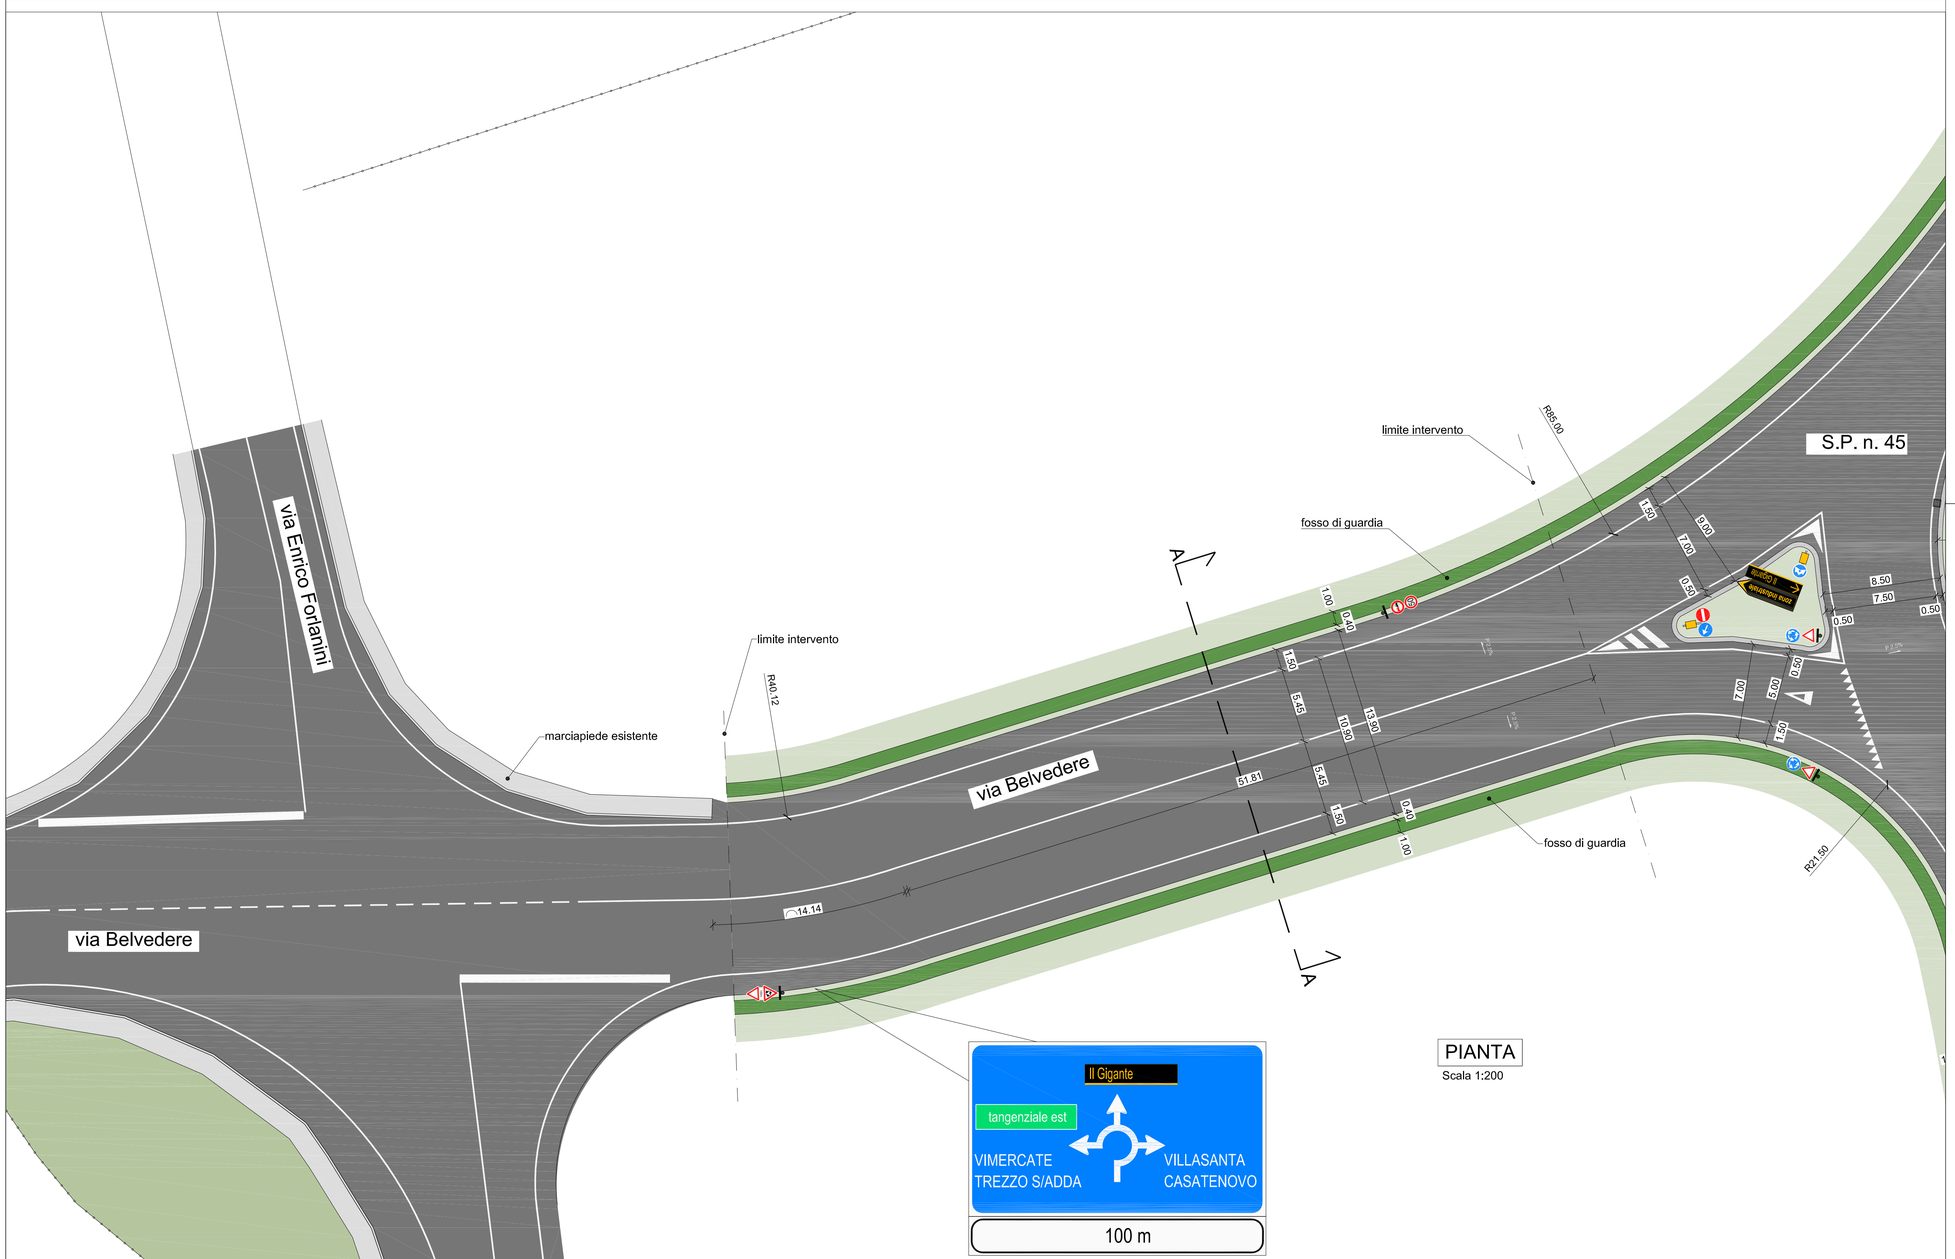

PIANTA
Scala 1:200

SEGNALETICA VERTICALE

SEGNALI DI PERICOLO

CIRCOLAZIONE ROTATORIA Figura II art. 96

SEGNALI DI PRECEDENZA

DARE PRECEDENZA Figura II art. 106

SEGNALI DI DIVIETO

SENSO VIETATO Figura II 47 art. 116

DIVIETO DI SORPASSO Figura II 48 art. 116

LIMITE MASSIMO DI VELOCITA'...Km/h Figura II 50 art. 117

SEGNALI DI OBBLIGO

DIREZIONE OBBLIGATORIA A DESTRA Figura II 80/c art. 122

PASSAGGIO OBLLIGATORIO A DESTRA Figura II 82/b art. 122

PASSAGGI CONSENTITI Figura II 83 art. 122

ROTATORIA Figura II 84 art. 122

SEGNALI COMPLEMENTARI

DELINEATORI NORMALI DI MARGINE Figura II 463 art. 173

SEGNALETICA ORIZZONTALE

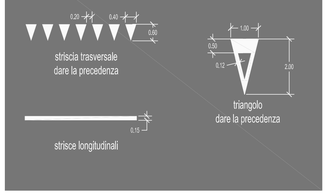

REGIONE LOMBARDIA — PROVINCIA MB

COMUNE DI ARCORE — COMUNE DI VILLASANTA

PROGETTO DI AMPLIAMENTO DEL CENTRO DI PRODUZIONE E DI CONFEZIONAMENTO DEPOSITO E DISTRIBUZIONE AI PUNTI VENDITA "IL GIGANTE"

COMMITTENTE

REVISIONE

EMISSIONE 11.11.2015

Descrizione

Via Belvedere
pianta - sezione

Tavola/Elaborato
D 04

scala disegno 1:200 / 1:50

engineering 2K S.p.A.
Sede Op.: VIALE DELL'INDUSTRIA 19/F - 20015 CASTEL SAN GIOVANNI (PC) - TEL. 0523/1741100
Sede Leg.: Strada 3 Palazzo B3 - 20090 ASSAGO MILANOFIORI (MI)
Partita IVA e Codice Fiscale 01297450338
STUDIO TECNICO ASSOCIATO dei geometri ercole ghezzi e angelo cornelli
Via Giacomo Brodolini, 33 - 20056 Trezzo sull'Adda (MI) Tel. 02/9091811 - Fax 02/90910123 - email: info@studioghezzicornelli.com

TUTTI I DIRITTI SONO RISERVATI A NORMA DI LEGGE. Sono vietati la riproduzione e l'estrapolazione di parti senza la presenza di un'autorizzazione scritta.