




Planimetria comparazione

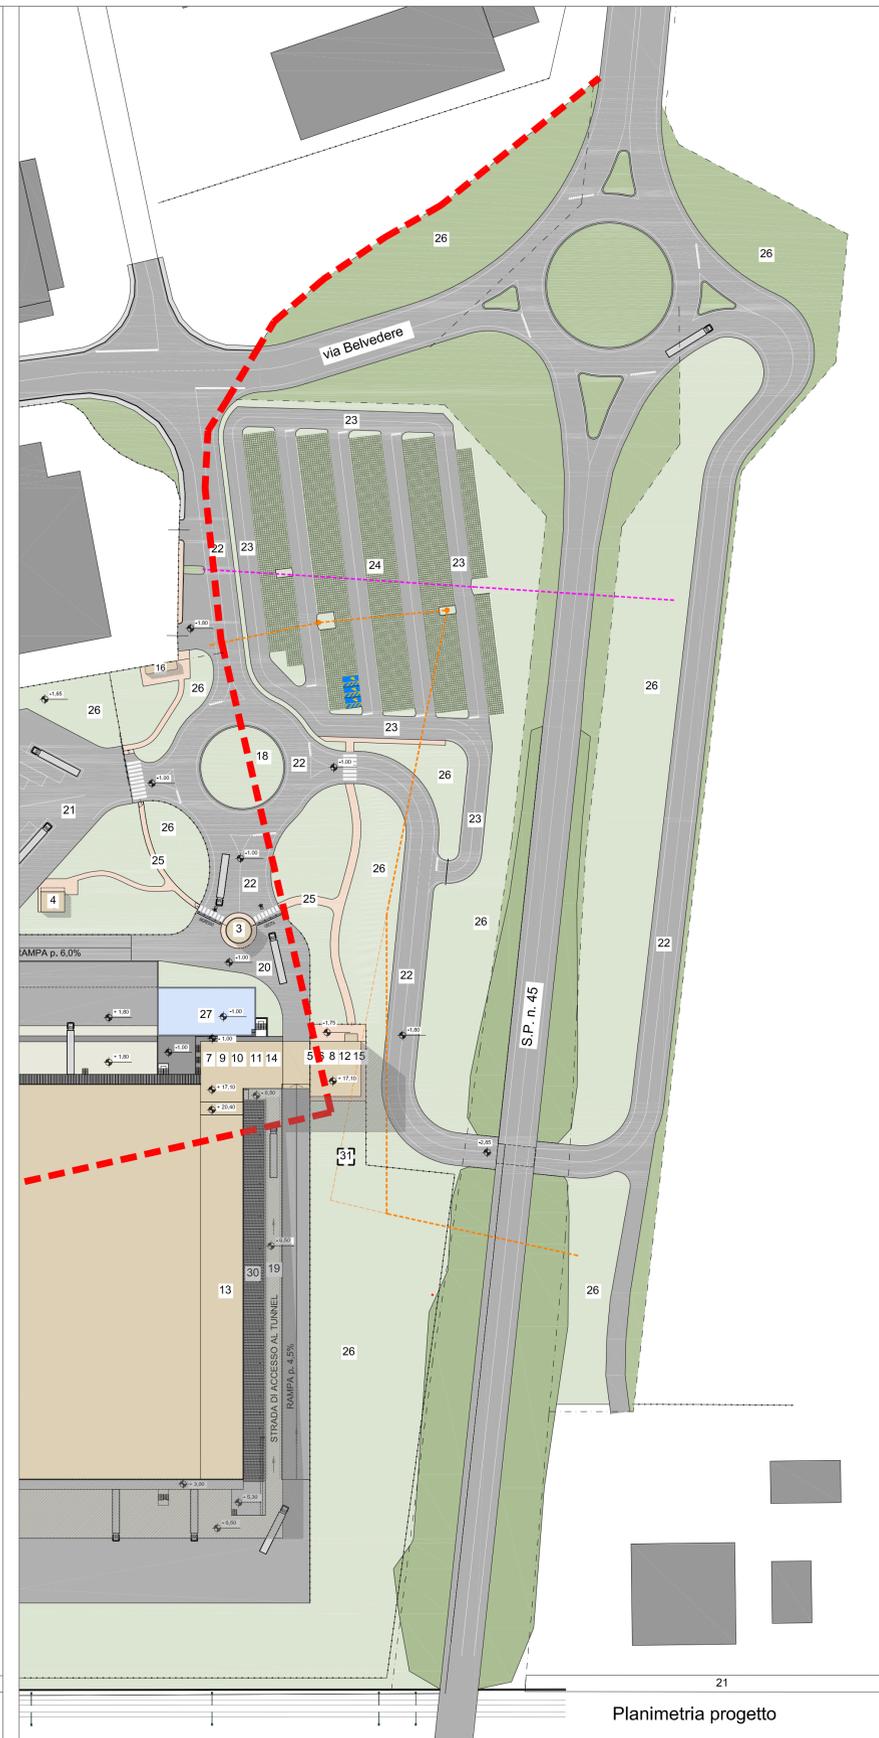

Planimetria progetto

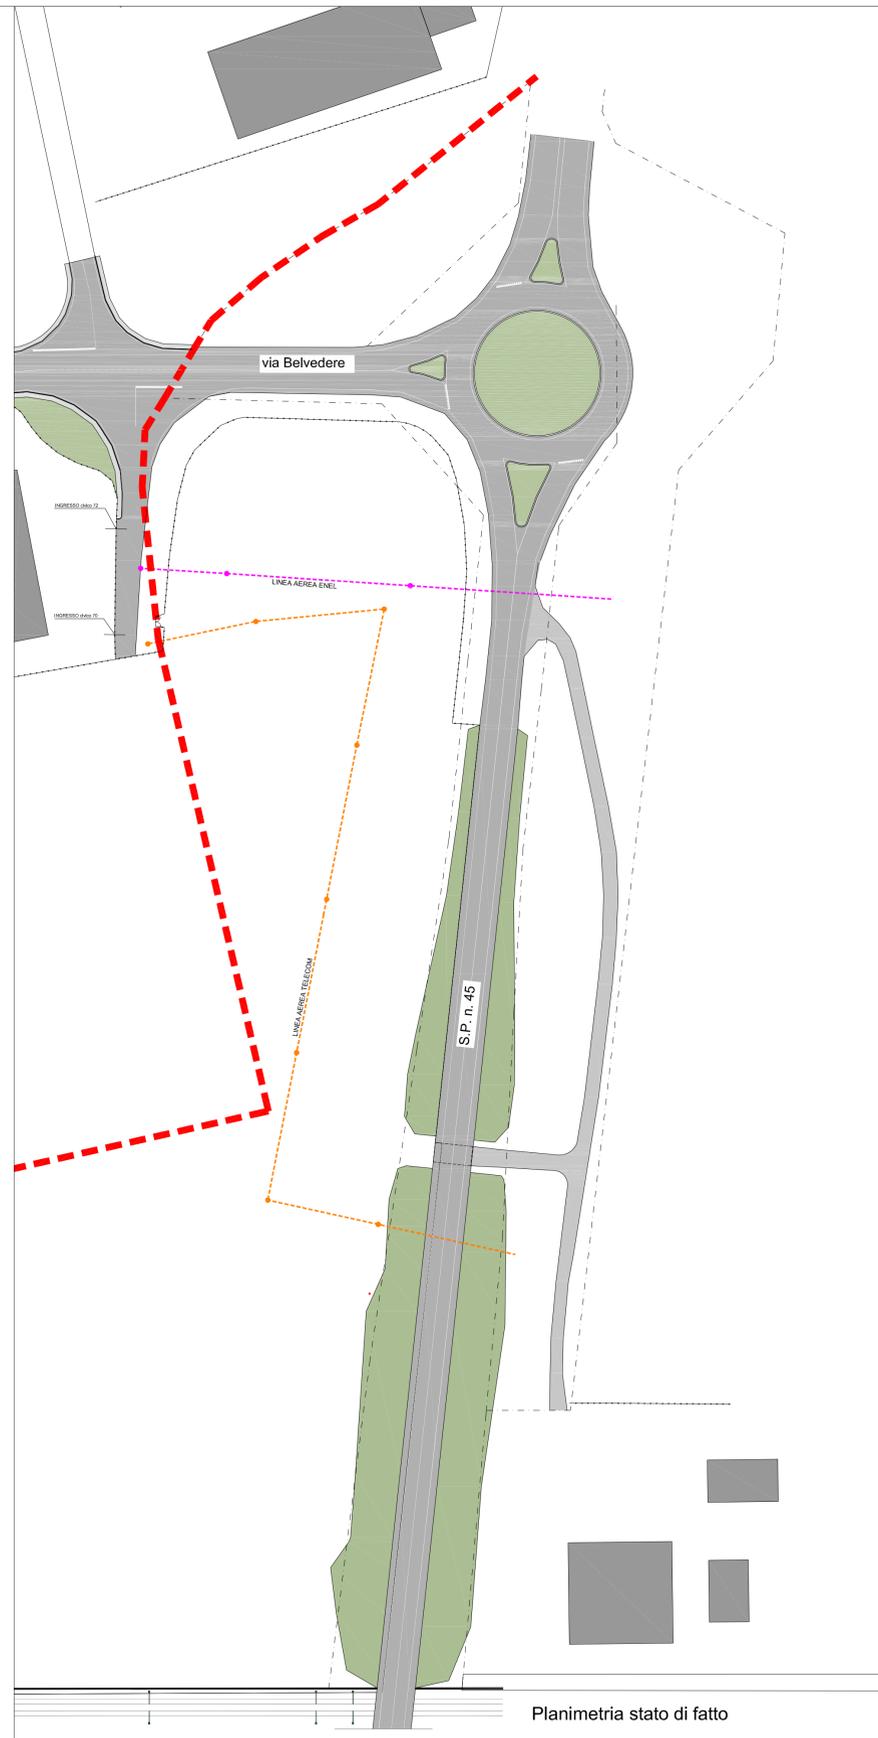

Planimetria stato di fatto

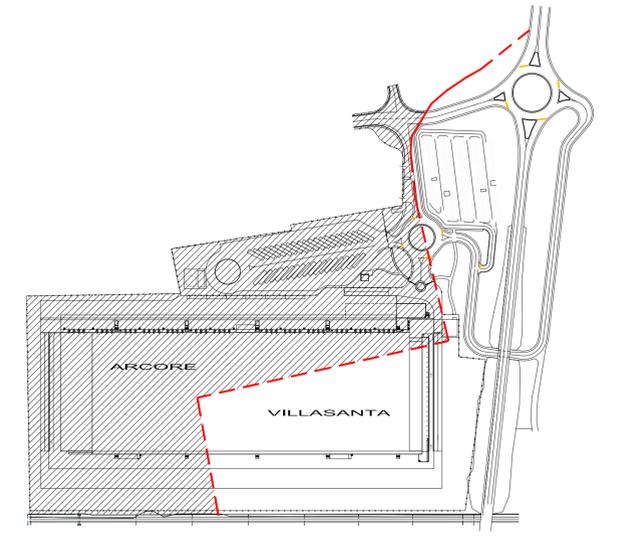

- - - Confine comunale
- Porzione di edificio insistente sulle aree del Comune di Arcore

REGIONE LOMBARDIA PROVINCIA MB

COMUNE DI ARCORE COMUNE DI VILLASANTA

PROGETTO DI AMPLIAMENTO DEL CENTRO DI PRODUZIONE E DI CONFEZIONAMENTO DEPOSITO E DISTRIBUZIONE AI PUNTI VENDITA "IL GIGANTE"

COMMITTENTE

REVISIONE
EMMISSIONE 11.11.2015

Descrizione
Planimetria viabilità stato di fatto - progetto - comparazione



Tavola/Elaborato
D 02
scala disegno 1:1000