



PIANO DI GOVERNO DEL TERRITORIO

PdR4. Centri storici – Disposizioni prescrittive

scala 1:1.000

24 maggio 2018

Gruppo di progettazione

d.rharchitetti
associati


Arch. Sergio Dinale
Arch. Paola Rignonat Hugues
Arch. Enrico Robazza

Venezia, via Temanza 1
Como, via Pessina 15

studio@drhassociati.com
www.drhassociati.com



collaborazione
Arch. Kristiana D'Agnolo
Arch. Helga Destro

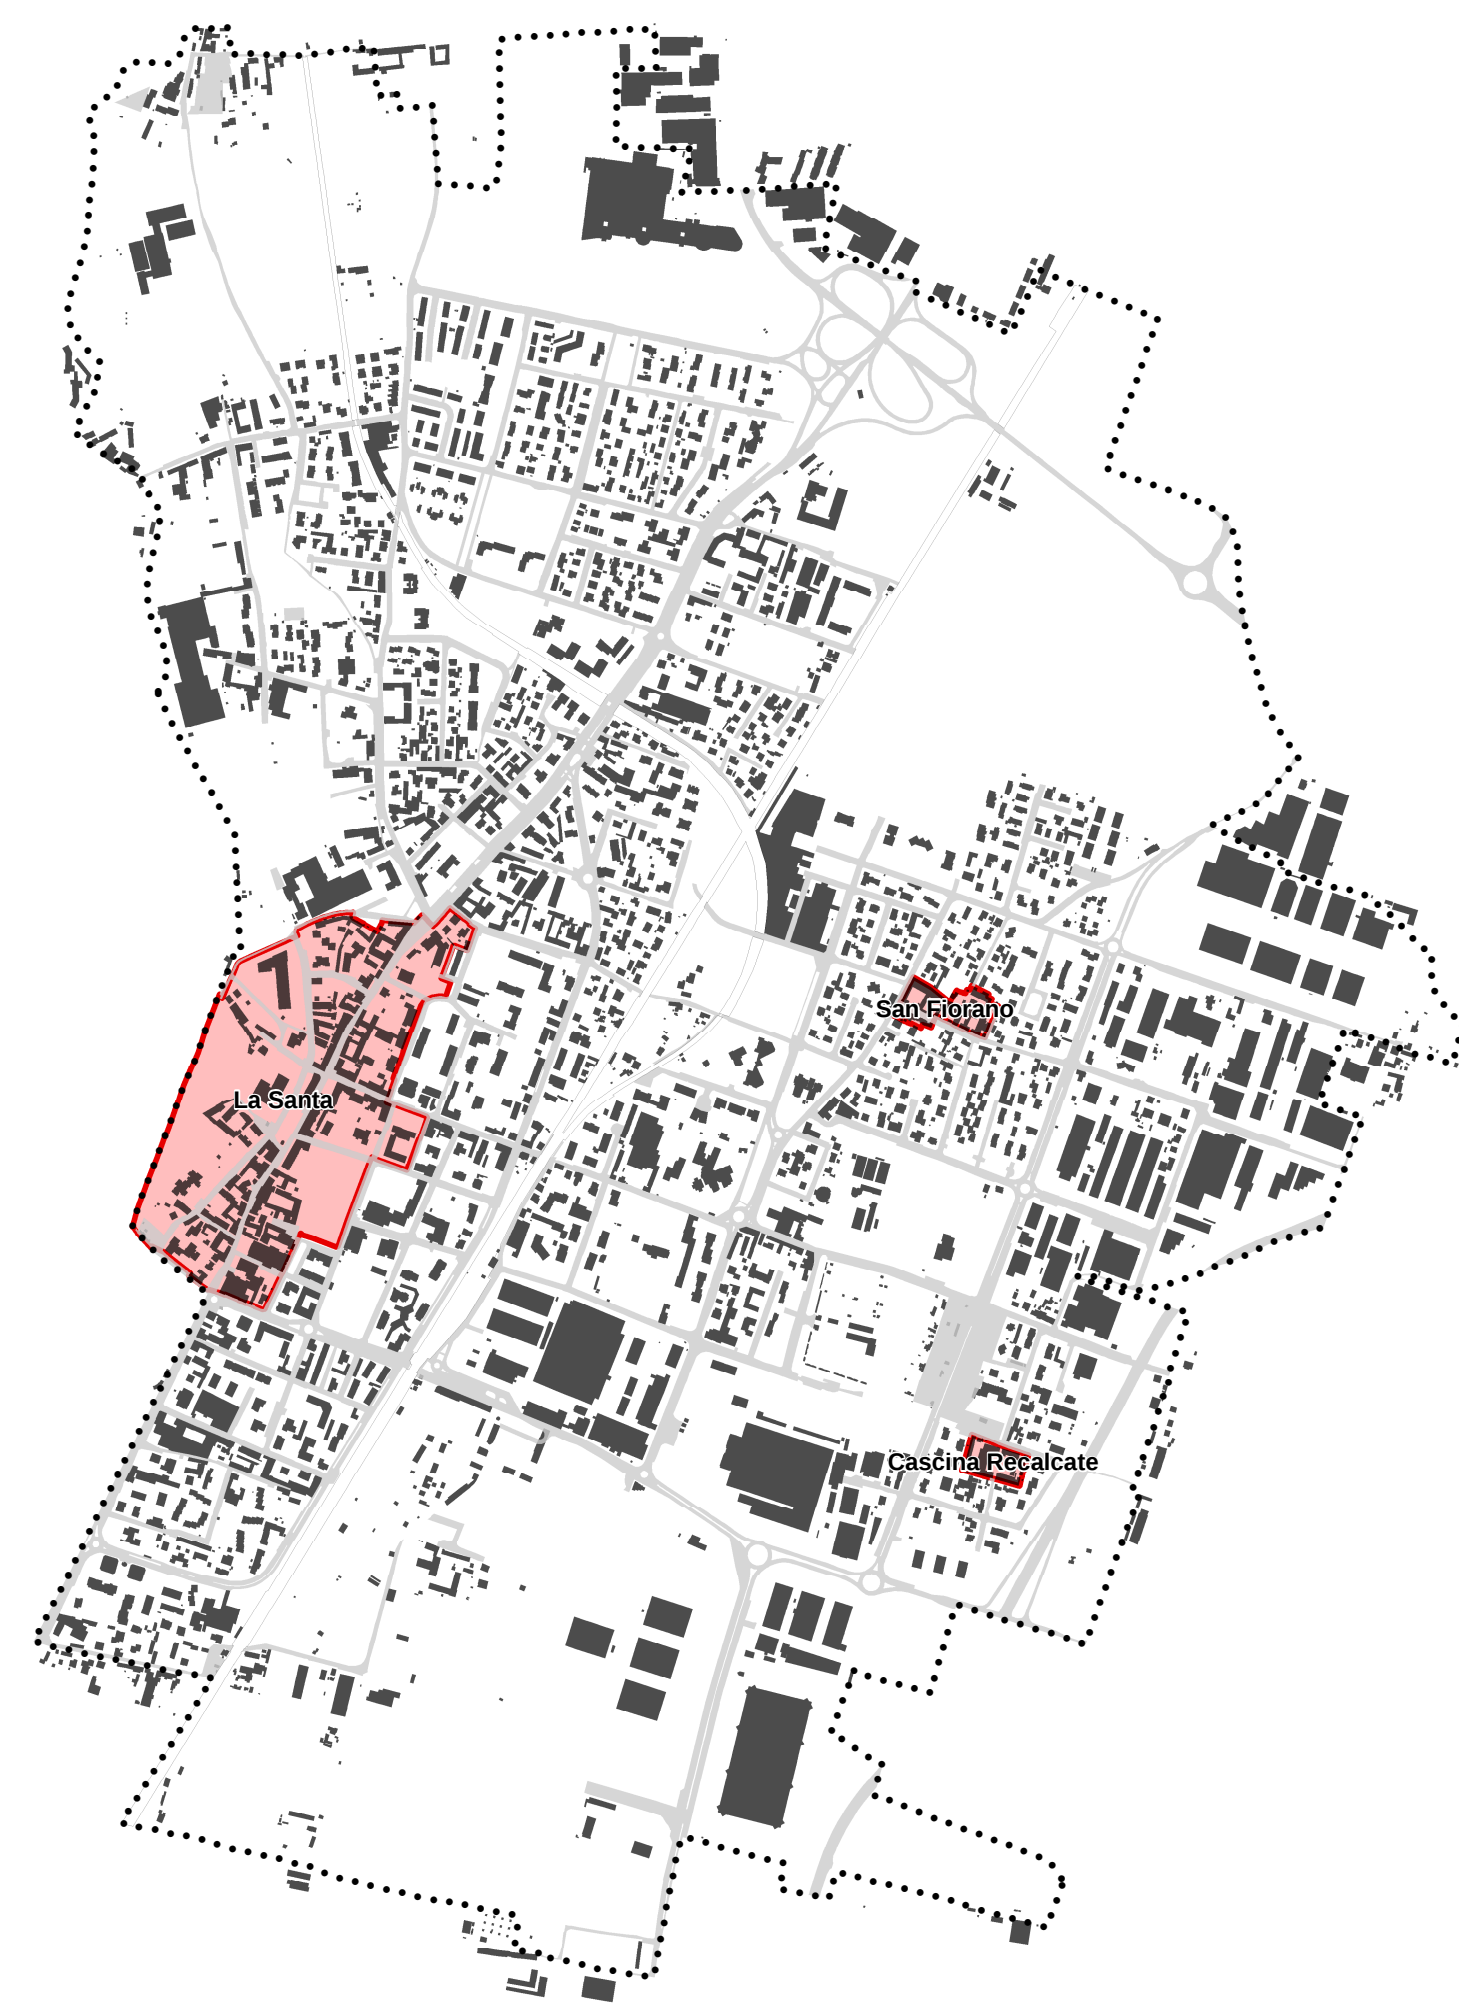

Legenda

..... confine comunale

Piano attuativo vigente (PAV)

Unità territoriale AR – Ambiti di riqualificazione urbana

centri storici e nuclei di antica formazione

Azioni progettuali di riqualificazione del patrimonio edilizio

conservazione edilizia integrale

conservazione edilizia coerente

valorizzazione edilizia compatibile

