


COMUNE DI ARCORE

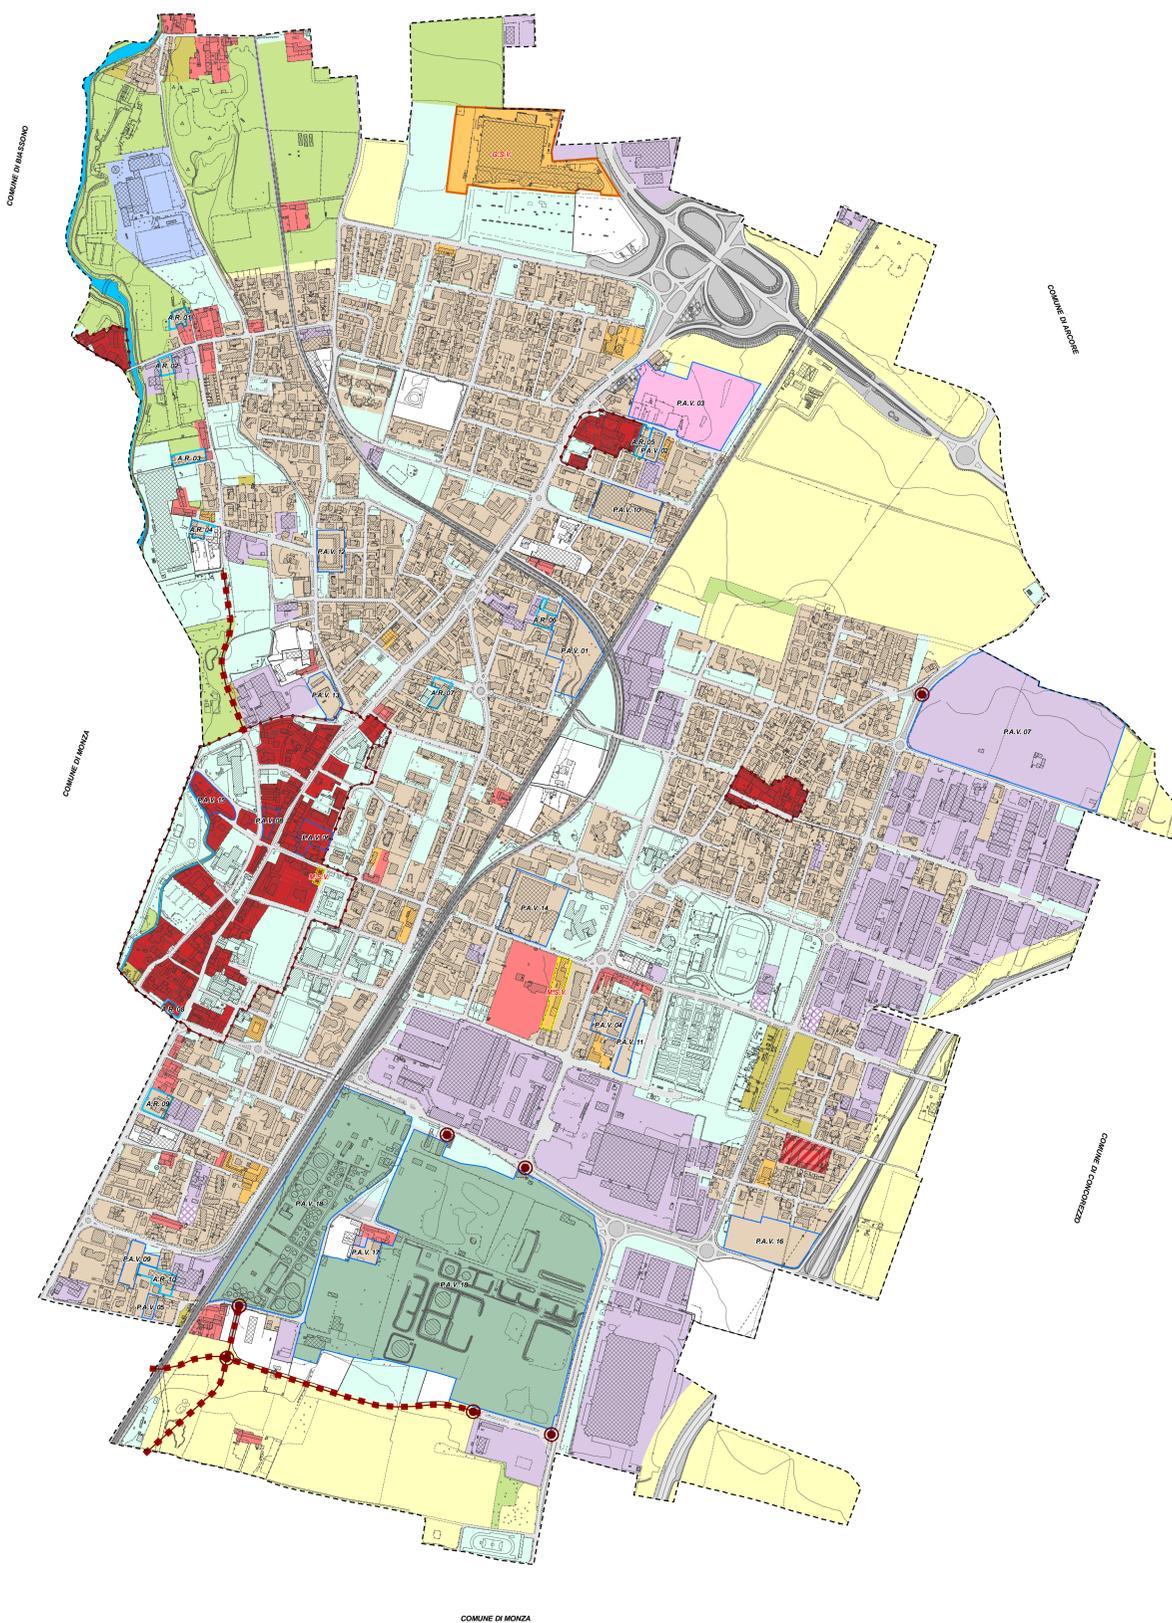

COMUNE DI INVERIGO BIANZA

COMUNE DI ARCORE

COMUNE DI MONZA

COMUNE DI MONZA

COMUNE DI MONZA

COMUNE DI INVERIGO BIANZA

LEGENDA

Sistema del tessuto urbano consolidato

- UT CS: centri storici e nuclei di antica formazione
- UT R 1: nuclei e complessi di matrice storica
- elemento architettonico di elevata rappresentatività testimoniale e identitaria
- UT R 2: tessuto urbano consolidato prevalentemente residenziale
- UTP 1: ambiti a prevalente specializzazione produttiva
- aree a parcheggio e per esposizioni mercati a cielo aperto
- UTP 2: ambiti a prevalente specializzazione terziaria e commerciale
- UTP 3: polo a prevalente specializzazione terziaria
- UTP 4: polo a prevalente specializzazione sportiva
- UT I 1: ambiti assoggettati a progetti integrati per il recupero di aree industriali dismesse
- UT V 1: aree verdi urbane

Pianificazione attuativa

- ambiti assoggettati a pianificazione attuativa vigente
- ambiti assoggettati a pianificazione attuativa

Ambiti a prevalente specializzazione commerciale: prescrizioni particolari

- G.S.V. grande struttura di vendita
- M.S.V. media struttura di vendita

Sistema rurale-paesistico-ambientale

- UTA 1: aree della produzione agricola
- UTE 1: aree di valore paesaggistico-ambientale ed ecologico
- fiumi e corsi d'acqua

Sistema della mobilità

- UT N 1: aree non soggette a trasformazione urbanistica
- V 1: rete della viabilità
- impianti di distribuzione carburanti per autorizzazione ad uso pubblico
- V 2: rete infrastrutturale ferroviaria
- potenziamento, sviluppo e riorganizzazione della rete viaria
- interventi di potenziamento infrastrutturale e riorganizzazione delle intersezioni

Limiti e perimetri

- confine centri storici e nuclei di antica formazione
- confine comunale

Informazioni di carattere conoscitivo funzionali alla comprensione dell'assetto complessivo

- aree per servizi ed impianti tecnologici
- ambiti di trasformazione



Comune di Villasanta
Provincia di Monza e della Brianza

PIANO DI GOVERNO DEL TERRITORIO

PIANO DELLE REGOLE

Retifica degli atti di PGT ai sensi dell'art. 13 della LR 12/2005



Unità territoriali

tavola n.
PR 01
scala
1 : 5.000

progettisti



arch. Franco Resnati

arch. Fabio Massimo Saldini

gruppo di progettazione

urb. Paolo Dell'Orto

urb. Paolo Gariboldi

procedura amministrativa

ADOZIONE: DELIBERAZIONE CONSIGLIO COMUNALE n. _____ DEL _____

APPROVAZIONE: DELIBERAZIONE CONSIGLIO COMUNALE n. _____ DEL _____

PUBBLICAZIONE: BURL n. _____ DEL _____



0 100 200 300 400 500 metri