


COMUNE DI BIASSONO

COMUNE DI MONZA

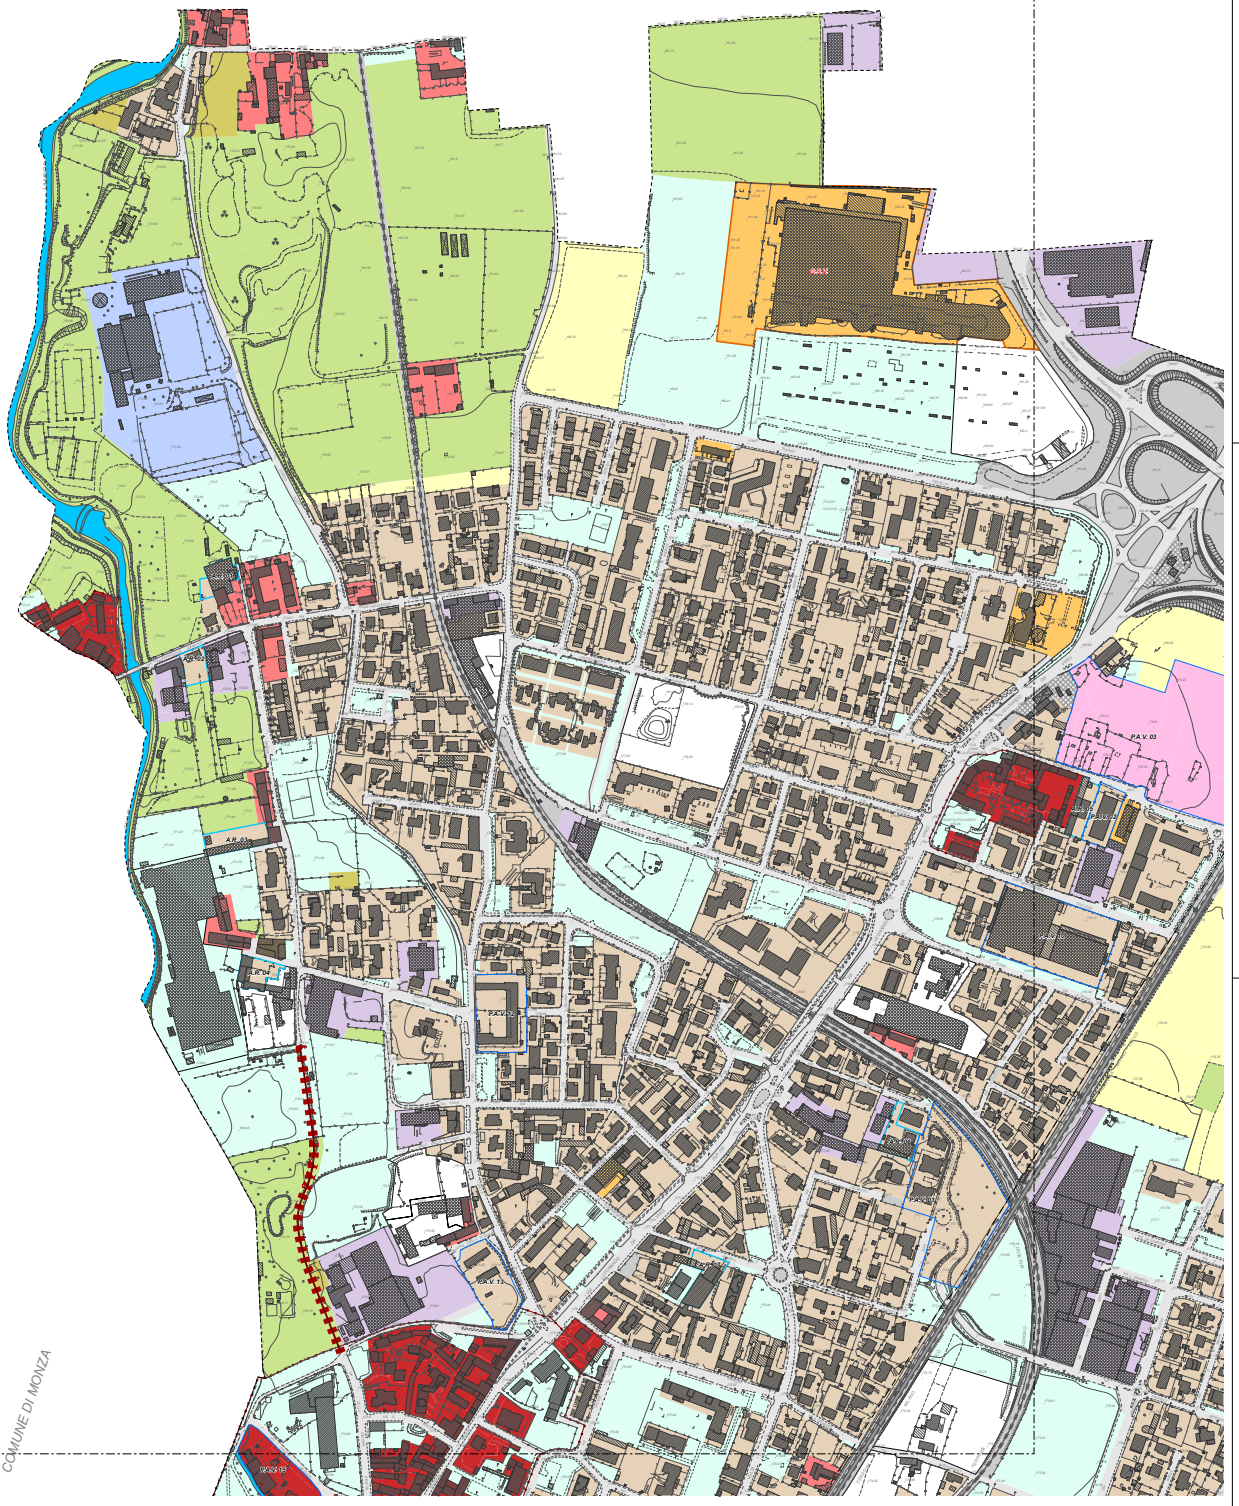

LEGENDA

Sistema del tessuto urbano consolidato

- UTC: centri storici e nuclei di antica formazione
- UTR 1: nuclei e complessi di matrice storica
- elemento architettonico di elevata rappresentatività monumentale e identitaria
- UTR 2: tessuto urbano consolidato prevalentemente residenziale
- UTP 1: ambiti a prevalente specializzazione produttiva
- aree a parcheggio e per esposizioni merci a cielo aperto
- UTP 2: ambiti a prevalente specializzazione terziaria e commerciale
- UTP 3: polo a prevalente specializzazione terziaria
- UTP 4: polo a prevalente specializzazione sportiva
- UTI 1: ambiti assoggettati a progetti integrati per il recupero di aree industriali dismesse
- UT V 1: aree verdi urbane

Pianificazione attuativa

- ambiti assoggettati a pianificazione attuativa vigente
- ambiti assoggettati a pianificazione attuativa
- Ambiti a prevalente specializzazione commerciale: prescrizioni particolari
- G.S.K. grande struttura di vendita
- M.S.V. media struttura di vendita

Sistema rurale-paesistico-ambientale

- UTA 1: aree della produzione agricola
- UTE 1: aree di valore paesaggistico-ambientale ed ecologico
- fiumi e corsi d'acqua

Sistema della mobilità


- UT N 1: aree non soggette a trasformazione urbanistica
- V 1: rete della viabilità
- impianti di distribuzione carburanti per automazione ad uso pubblico
- V 2: rete infrastrutturale ferroviaria
- + potenziamento, sviluppo e riorganizzazione della rete viaria
- ⊕ interventi di potenziamento infrastrutturale e riorganizzazione delle interazioni

Limiti e perimetri

- confine centri storici e nuclei di antica formazione
- confine comunale

Informazioni di carattere conoscitivo funzionali alla comprensione dell'assetto complessivo

- aree per servizi ed impianti tecnologici
- ambiti di trasformazione

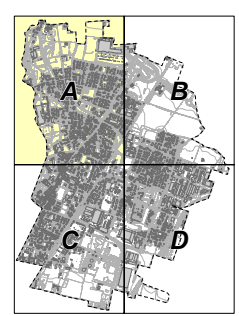

PIANO DI GOVERNO DEL TERRITORIO
PIANO DELLE REGOLE

Adopted e modified interpretation of requirements from the urban planning law (L. n. 489/1999) and integrated with the provisions of the Regional Law (L. n. 12/2005) and the Regional Law (L. n. 12/2005)

Scale: **PR 01 02**
località: **quadro A**
Scale: **1 : 2.000**

progettisti	arch. Franco Resnati	arch. Fabio Massimo Saldini
gruppo di progettazione	arch. Paolo Dell'Orto urb. Giorgio Limonta	urb. Paolo Gariboldi

procedura amministrativa

ADOZIONE: DELIBERAZIONE CONSIGLIO COMUNALE n. _____ DEL _____

APPROVAZIONE: DELIBERAZIONE CONSIGLIO COMUNALE n. _____ DEL _____

PUBBLICAZIONE: BURL n. _____ DEL _____