



Sanità

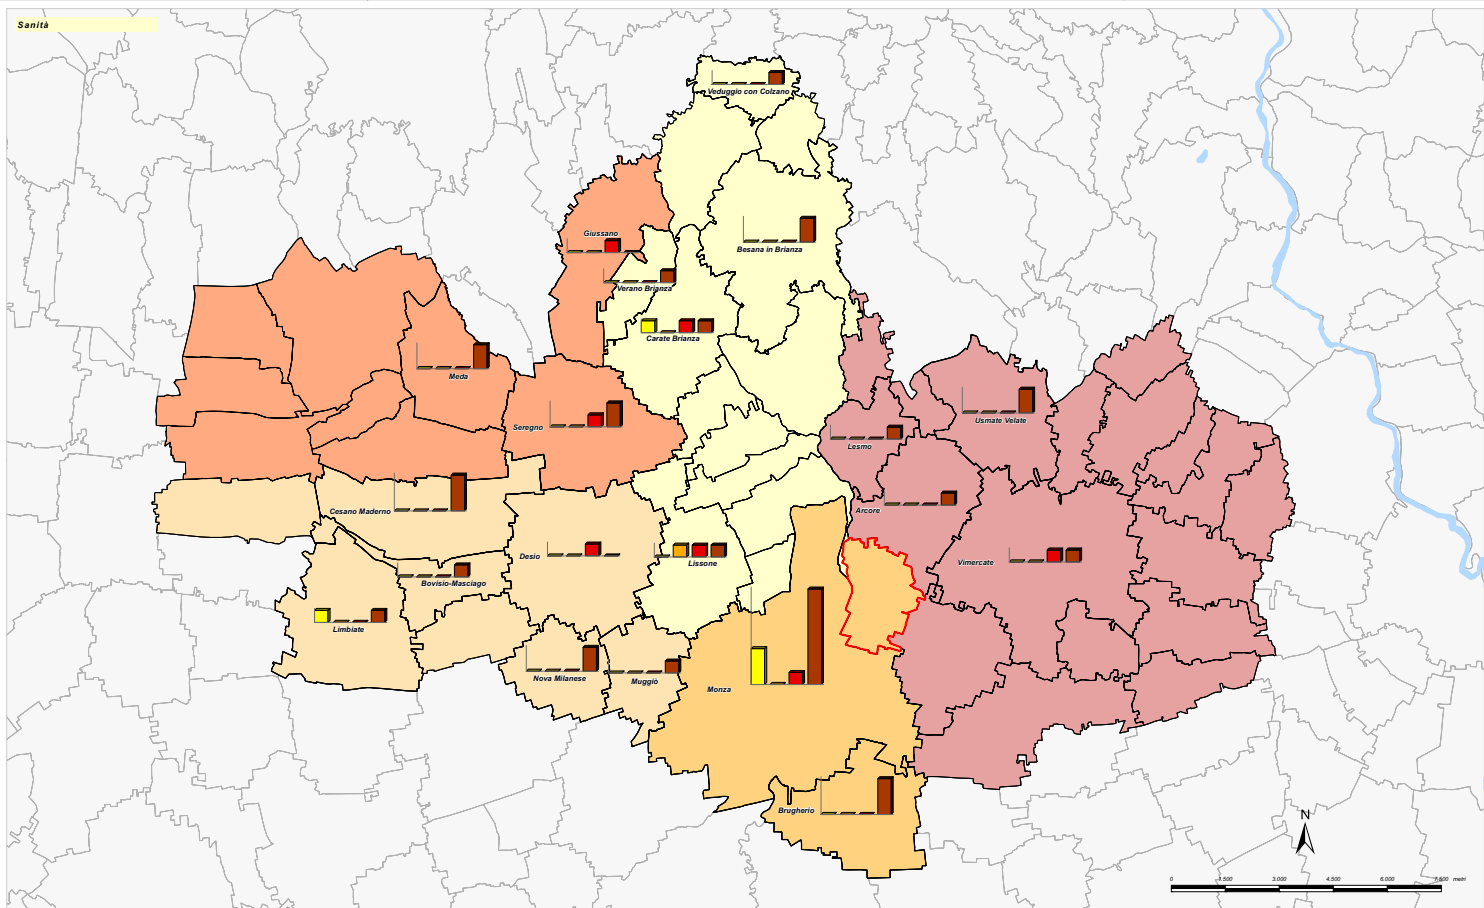

Istruzione e Sport

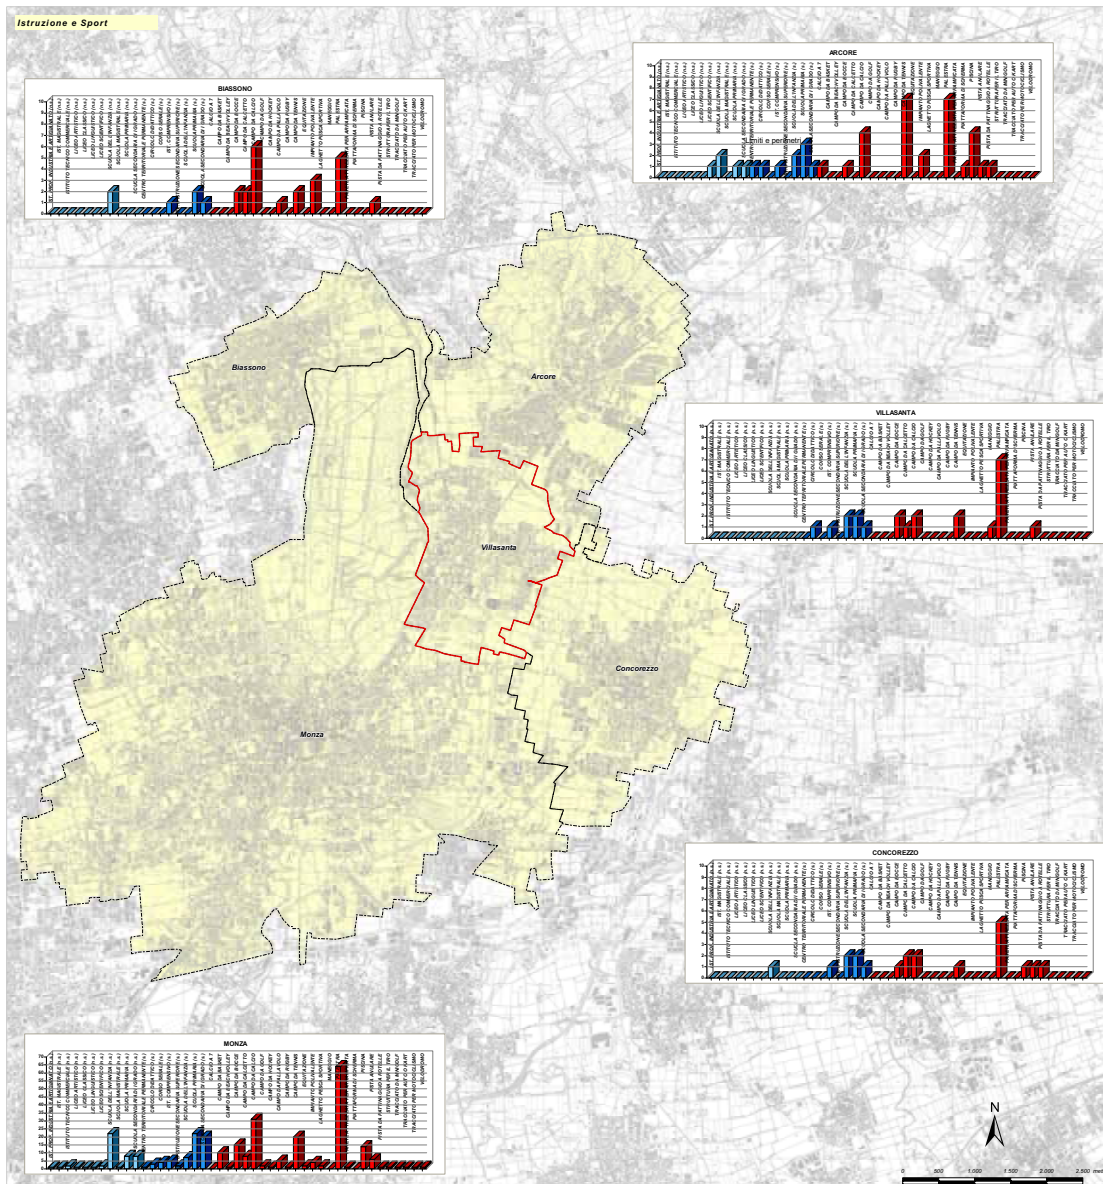

- LEGENDA**
- Limiti e perimetri**
- confine comunale di Villasanta
- Sanità**
- ASL della provincia di Monza e della Brianza**
- Distretti**
- 1 Carate Brianza
 - 2 Desio
 - 3 Monza
 - 4 Seregno
 - 5 Vimercate
- Sistemi dei servizi territoriali presenti nelle ASL contenenti**
- case di cura
 - istituto di ricovero e cura a carattere scientifico
 - presidio ospedaliero di assistenza ospedaliera
 - strutture ambulatoriali
- Istruzione e sport**
- Limiti e perimetri**
- confine comunale di Villasanta
 - confine comunali
 - Provincia di Monza e della Brianza
- Sistemi dei servizi territoriali presenti nei comuni contenenti**
- scuole non statali
 - scuole statali
 - impianti sportivi

Comune di Villasanta
Provincia di Monza e della Brianza

PIANO DI GOVERNO DEL TERRITORIO
PIANO DEI SERVIZI

Sistema dei servizi a scala territoriale: sanità, istruzione e sport

progettisti: arch. Franco Resnati / arch. Paolo Massimo Saldini

gruppo di progettazione: arch. Paolo Dell'Orto / Paolo Labrano / urb. Giorgio Limonta / urb. Paolo Gariboldi

procedura amministrativa: ADOZIONE: DELIBERAZIONE CONSIGLIO COMUNALE n. _____ DEL _____ / APPROVAZIONE: DELIBERAZIONE CONSIGLIO COMUNALE n. _____ DEL _____ / PUBBLICAZIONE: BURL n. _____ DEL _____

Scala grafica: PS 01 / 01 / scala 1: 50.000 / 1: 25.000