
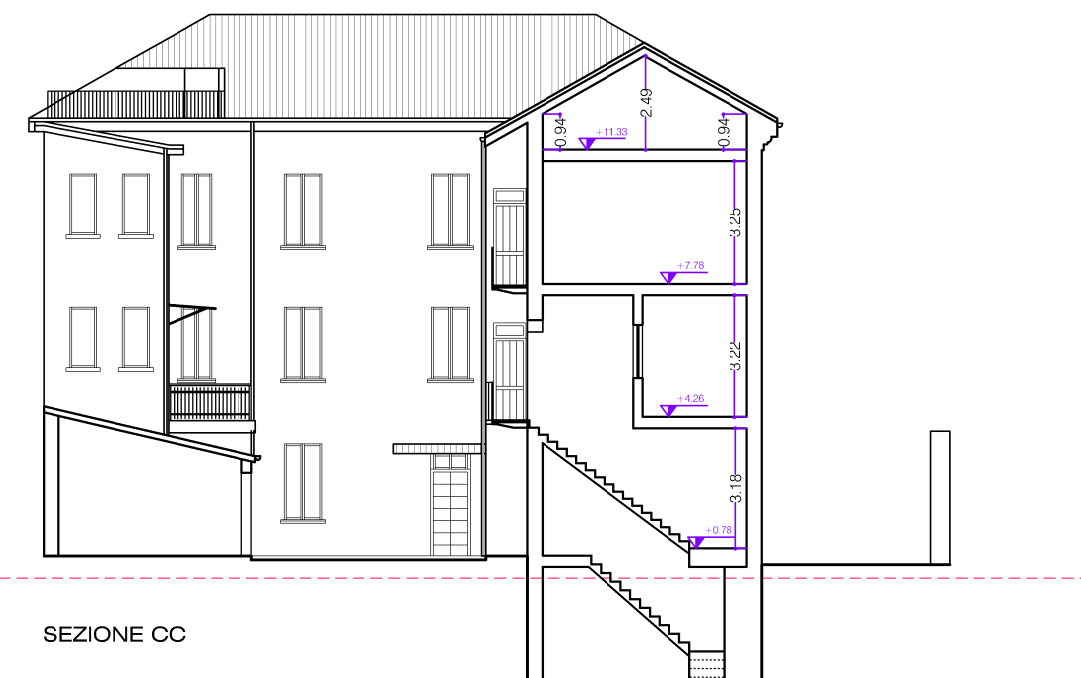
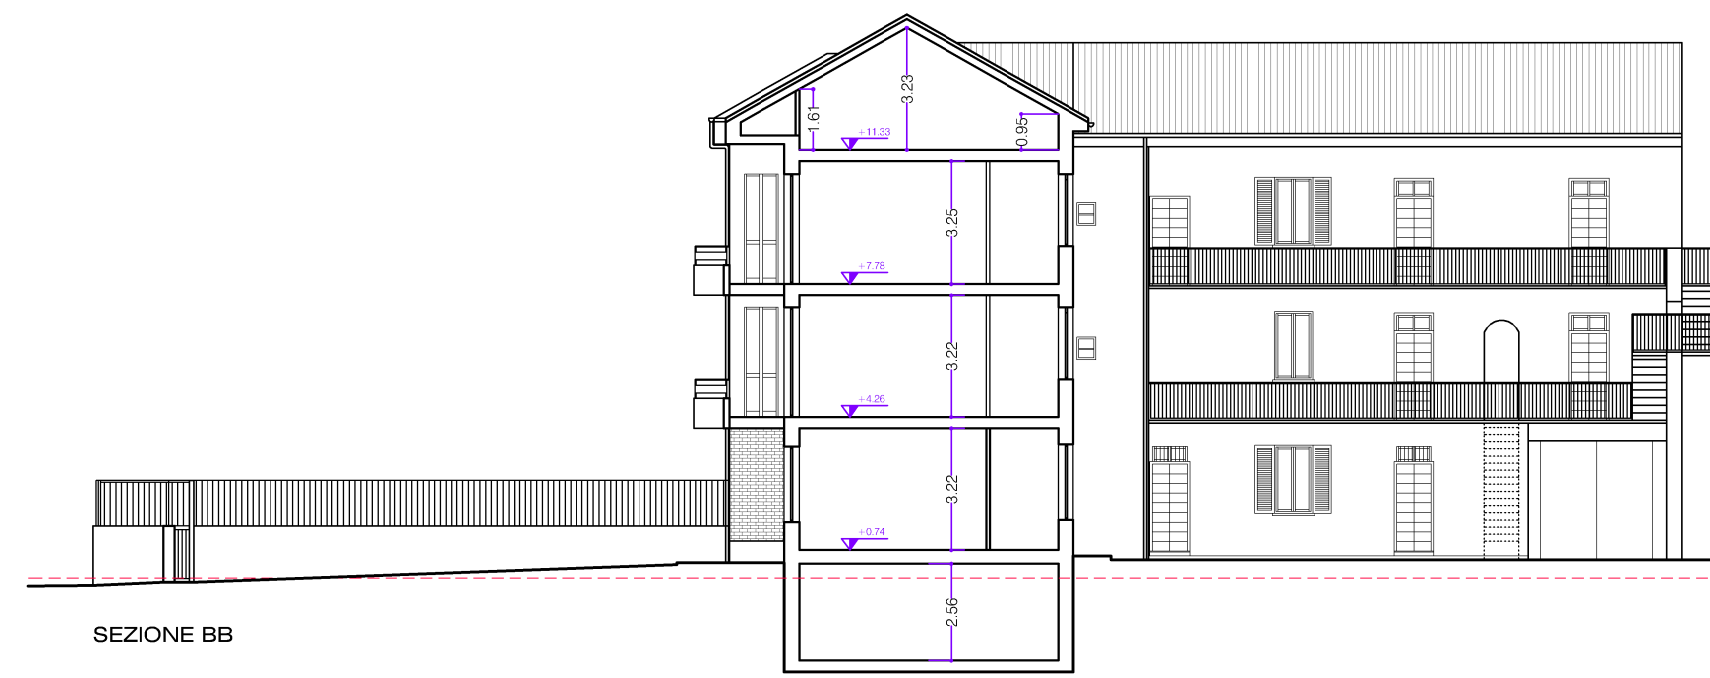


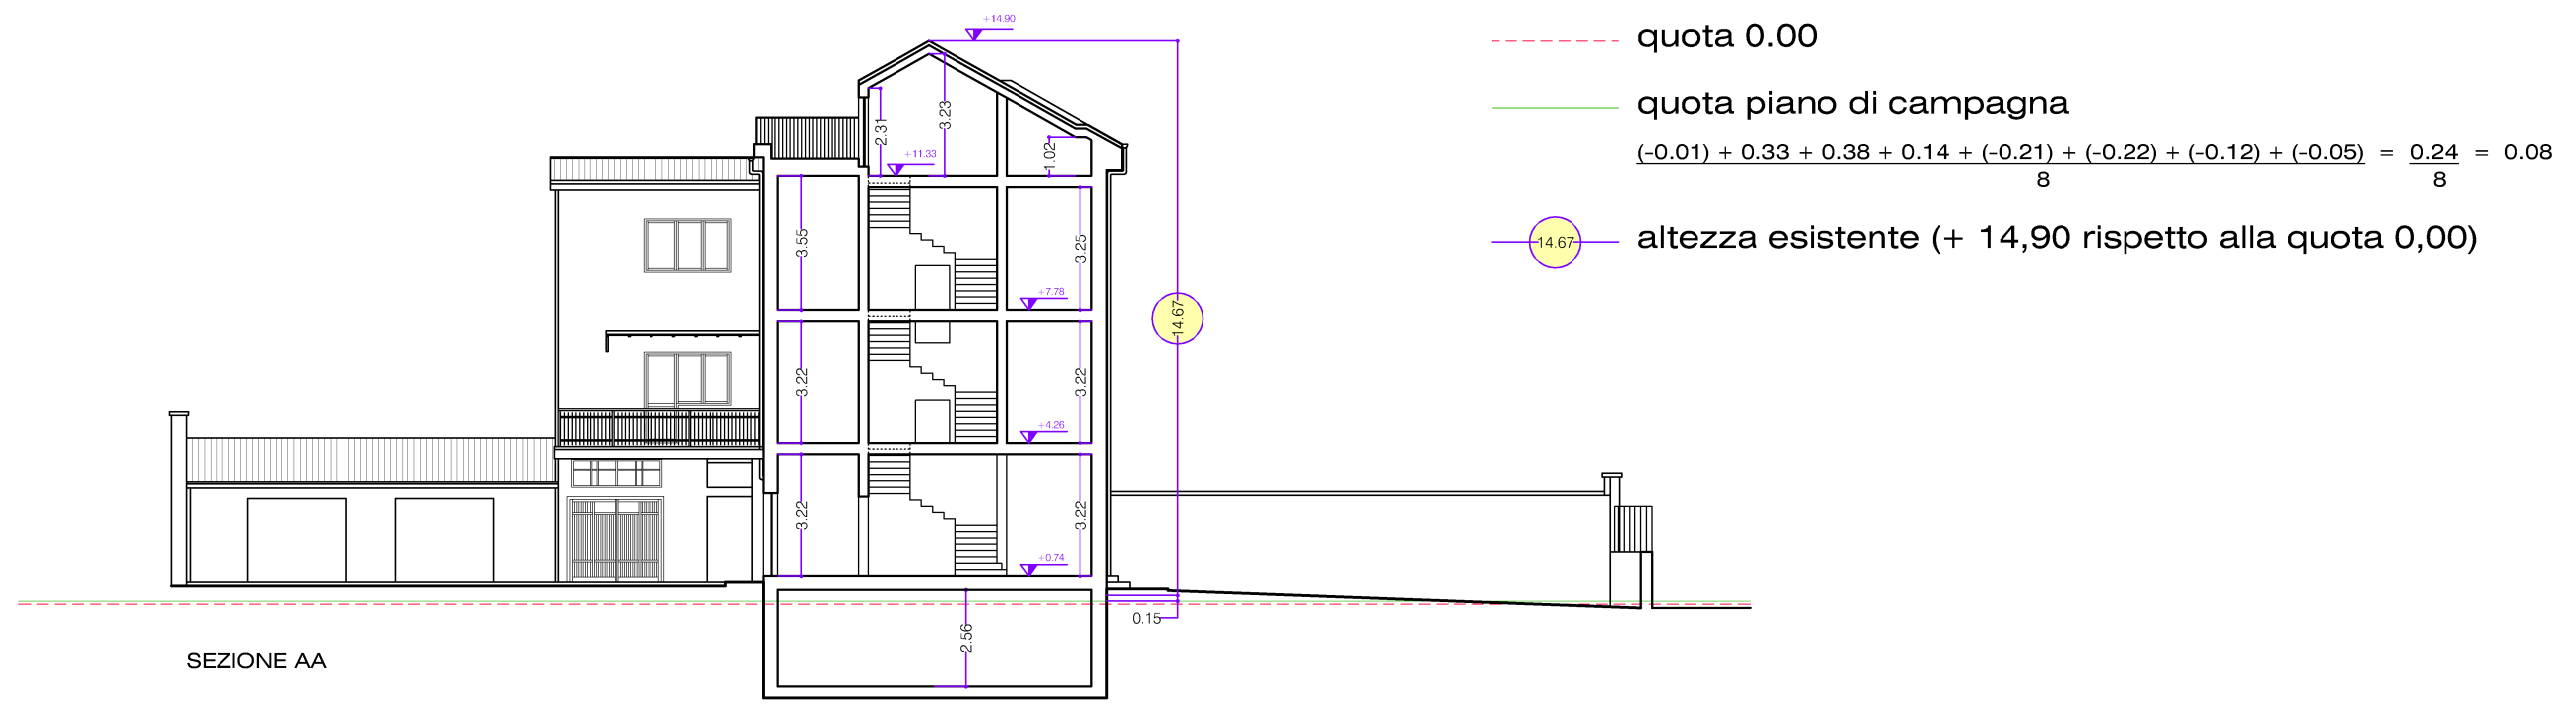


SEZIONE CC

SEZIONE BB

SEZIONE AA

PROSPETTO NORD-OVEST

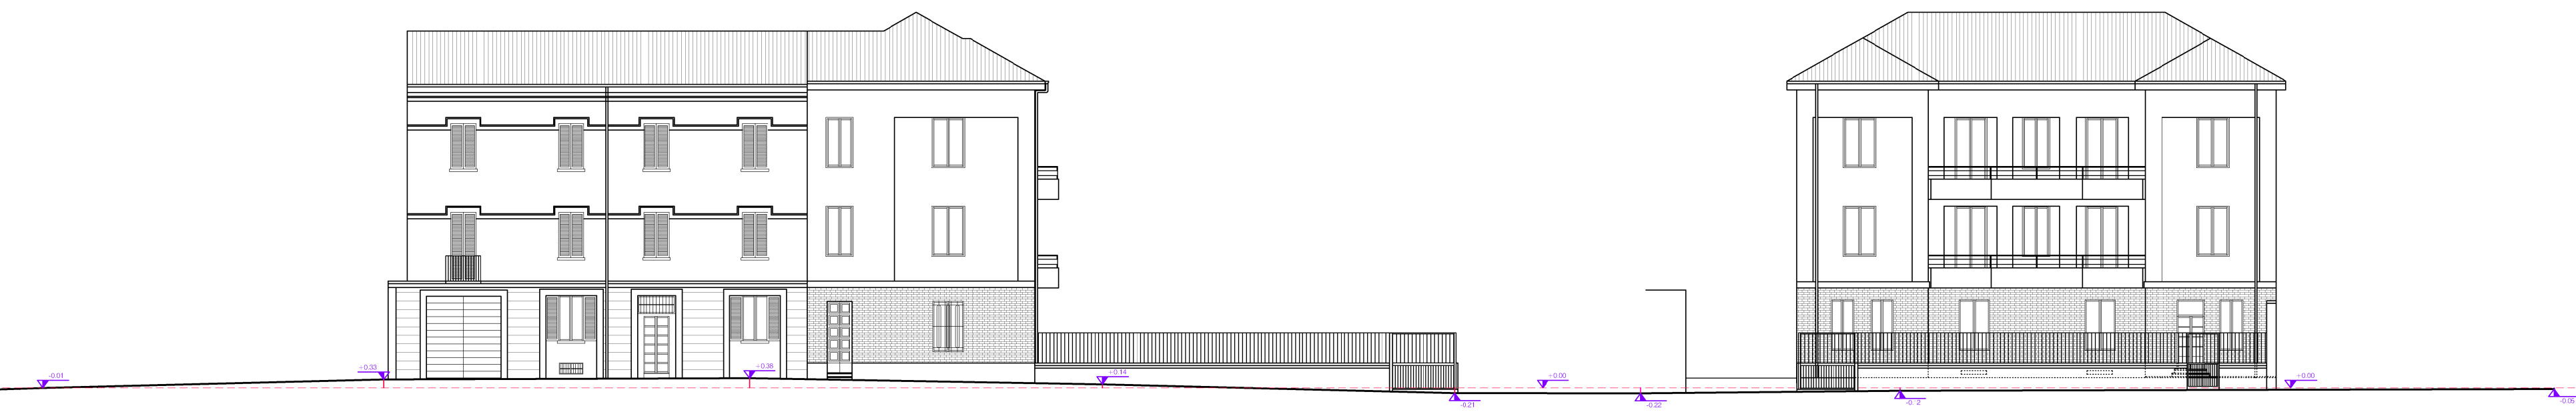

St (da rilievo planoaltimetrico) = 756,94 m²

Slp esistente = 1154,08 m²

Sc. esistente = 338,18 m²

Sp. esistente = 188,93 m²

H. max = 14,67 m

VERIFICA SLP ESISTENTE

	LATO 1	LATO 2	ALTEZZA	SLP m²
Copertura	6,18	6,13	9,31	37,36
2	9,09	6,17		47,61
				104,97

Copertura terra	3,92	3,88		11,66
4	6,92	10,04		74,69
5	1,70	2,00		3,40
6	5,28	6,24	9,09	47,61
7	8,00	7,64		65,70
8	5,17	9,09		47,00
9	5,80	3,40		19,72
10	1,00	10,00		10,00
				267,47

Copertura primo	6,92	3,87		24,04
11	3,40	0,85		3,13
12	6,92	10,07		67,61
13	1,70	2,00		3,40
14	5,28	6,24	9,09	47,61
15	8,00	7,64		65,70
16	5,17	9,09		47,00
17	5,80	3,40		19,72
18	0,40	3,40		1,36
19	5,17	2,75		14,42
20	3,05	0,55		1,68
				269,69

Copertura secondo	6,92	16,86		97,41
21	4,90	2,20		9,24
22	1,70	2,00		3,40
23	5,28	6,24	9,09	47,61
24	8,00	7,64		65,70
25	5,17	9,09		47,00
26	0,40	3,40		1,36
27	5,17	2,75		14,42
28	3,05	0,55		1,68
				272,04

Copertura sottotetto	6,92	16,86		97,41
29	5,28	6,24	9,09	47,61
30	8,00	7,64		65,70
31	0,40	6,19		2,46
32	5,17	2,90		14,98
				223,16

SLP TOTALE = 1.154,08

VERIFICA SC ESISTENTE

	LATO 1	LATO 2	ALTEZZA	SC m²
21	6,92	16,86		97,41
22	4,90	2,20		9,24
23	1,70	2,00		3,40
24	5,28	6,24	9,09	47,61
25	8,00	7,64		65,70
26	5,17	9,09		47,00
27	0,40	3,40		1,36
28	5,17	2,75		14,42
29	3,05	0,55		19,53
A	4,17	3,40		16,99
B	4,90	10,00		49,29
				338,18

VERIFICA SP ESISTENTE

	LATO 1	LATO 2	ALTEZZA	SP m²
I	14,26	2,00		28,46
II	14,26	10,00	2,43	17,26
IV	1,00	11,26		11,26
A	4,17	3,40		16,99
B	4,90	10,00		10,00
				83,97

SP TOTALE = 188,93



STUDIO TECNICO DI ARCHITETTURA E URBANISTICA
Dott. Arch. Enrico Cambiagli
Dott. Arch. Sergio Viscardi
Dott. Arch. Laura Viscardi

20852 Villasanta (MI) - via Verdi, 14
tel: 039/302735 - fax: 039/302742
e mail: info@studiotau.eu

oggetto

PIANO ATTUATIVO AR 08

progr. n°

AR08 14

tav. n°

4

descrizione

STATO DI FATTO EDIFICIO ESISTENTE (PIANTE - PROSPETTI - SEZIONI) E CONTEGGI PLANOVOLUMETRICI

progegnatore

disegnatore

committente di

VILLASANTA

il progettista

scala

1 : 200

data

MAR. 2014

099