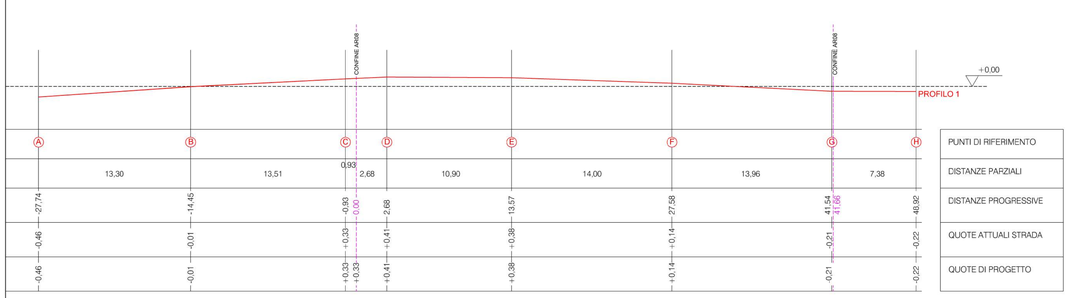

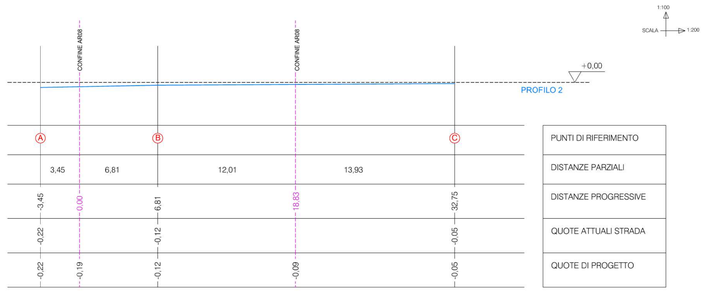

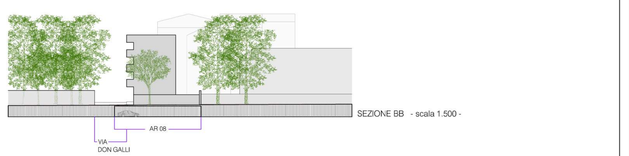

SEZIONE BB - scala 1.500 -

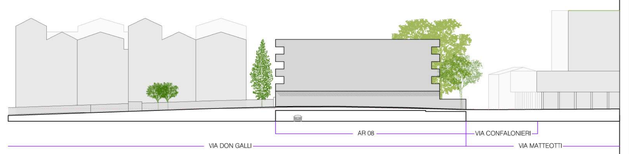

SEZIONE AA - scala 1.500 -

LEGENDA

- PERIMETRO PL19
- RILIEVO TOPOGRAFICO
- GIARDINO PRIVATO
- AREA DI GALLEGGIAMENTO
- ARRETRAMENTO EDIFICIO PIANO TERRA
- ACCESSO CARRAIO
- 0.14 QUOTE ALTIMETRICHE RILEVATE
- 0.20 QUOTE ALTIMETRICHE DI PROGETTO
- PARCO DI MONZA
- IPOTESI DI INSERIMENTO PROGETTUALE

STUDIO TAU
STUDIO TECNICO DI ARCHITETTURA E URBANISTICA
Dott. Arch. Enrico Cambiaghi
Dott. Arch. Sergio Viscardi
Dott. Arch. Laura Viscardi
20852 Villasanta (MI) - via Verdi, 14
tel: 039/302735 - fax: 039/302742
e mail: info@studiotau.eu

La proprietà

oggetto: PIANO ATTUATIVO AR 08

prog. n° AR08 14

tav. N° 5

descrizione: PLANOVOLUMETRICO

progressivo / disegnatore

comune di: VILLASANTA

Il progettista

scala 1 : 200

data MAR. 2014

agg. MAR. 2015

© I diritti d'autore sono tutelati a norma di legge