





Infrastruttura
Informazione Territoriale

GEOPORTALE della Lombardia

Dati, mappe, servizi geografici del territorio lombardo disponibili in rete



PAC

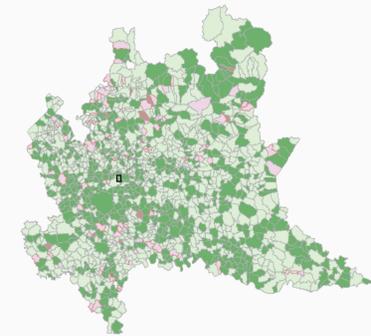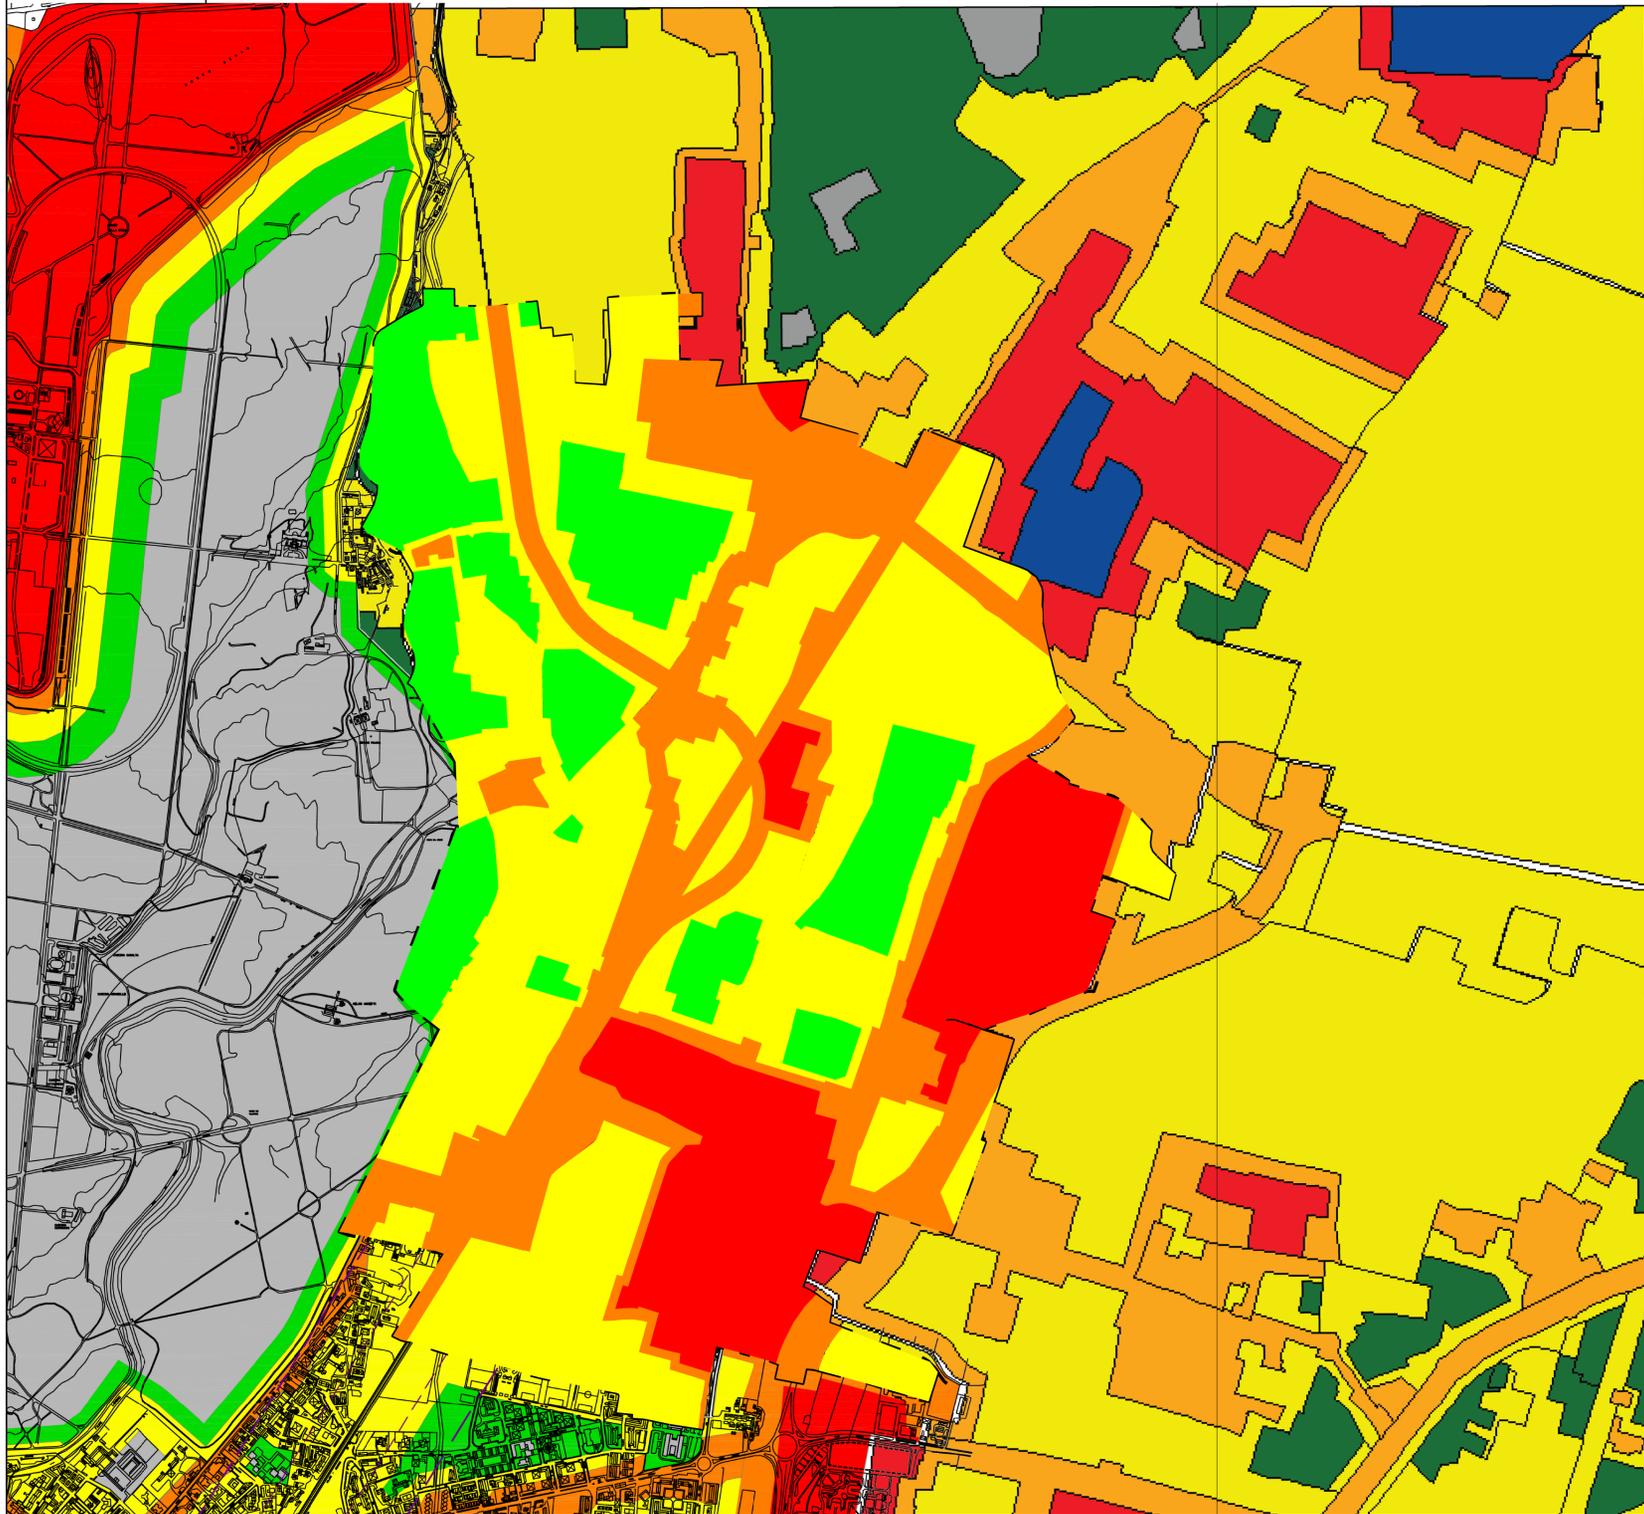

Legenda

Servizio di mappa - Piani acustici comunali

Piani Acustici

- Classe non associata
- Classe I
- Classe II
- Classe III
- Classe IV
- Classe V
- Classe VI

Stato di classificazione

- Nessun Piano, Piano non digitalizzato da Regione
- Piano Adottato, Piano non digitalizzato da Regione
- Piano Adottato, Piano digitalizzato da Regione
- Piano Approvato, Piano non digitalizzato da Regione
- Piano Approvato, Piano digitalizzato da Regione

NOTA:

Si è provveduto ad inserire l'azonamento di Variante nel Mosaico delle Zonizzazioni del MIRCA al fine dell'inquadramento territoriale ed al fine di verificare la congruità con quello dei Comuni confinanti.

I Comuni di Arcore, Biassono e Concorezzo sono inseriti nel DBT regionale.

La zonizzazione del Comune di Monza è stata tratta dalla documentazione disponibile sul sito dell'Ente.

Si è preferito utilizzare l'azonamento del MIRCA per garantire l'omogeneità delle simbologie.

Per problematiche di georeferenziazione, sovrapposizione dei files vettoriali e dei files raster, imprecisioni indipendenti la redazione della presente cartografia, si possono rilevare alcune incoerenze inevitabili nella lettura dei confini comunali.



Delibera di Adozione C.C. n. ___ del ___/___/___

Delibera di Approvazione C.C. n. ___ del ___/___/___

professionista incaricato	 Studio Gervasoni Zucchi Ambiente & Sicurezza Piazza Torre B. Colleoni, 58 24033 Calusco d'Adda (BG) Tel. +39.035.5472075 E-mail: info@studiogervasonizucchi.191.it	Ing. Sergio Gervasoni Piazza Torre B. Colleoni n.58 24033 Calusco d'Adda (BG) Tel. +39.035.5472075 E-mail: info@studiogervasonizucchi.191.it
consulenza urbanistica e cartografia	 BARBARA MAGNI ARCHITETTO Via Bartolomeo Zucchi n.1 20900 Monza (MB) Tel. +39.039.328289 E-mail: studio@archbarbaramagni.it	Arch. Barbara Magni Via Bartolomeo Zucchi n.1 20900 Monza (MB) Tel. +39.039.328289 E-mail: studio@archbarbaramagni.it

committente	COMUNE DI VILLASANTA (MB)
oggetto	Aggiornamento Classificazione Acustica del.C.C.n.303 19/05/2003 in coordinamento col P.G.T. vigente (del.C.C.n.156-7/12) ex L.447/95, L.R.13/01,D.G.R. VII/9776 12.07.02,D.G.R. VIII/11349 10.02.10 e s.m.i. Variante parziale
elaborato	Zonizzazione acustica di variante inserita in Mosaico MIRCA

scala 1: 10.000 data ottobre 2016 agg. file \pg\



Elaborazione del dati cartografici con software ArcGIS