

A) Inquadramento territoriale su base ortofotogrammetrica




A) LEGENDA

- Aree cimiteriali**
- aree di interesse comune: cimitero
 - zona di rispetto
- Perimetri amministrativi**
- confini comunali

B) LEGENDA

- Aree cimiteriali**
- aree di interesse comune: cimitero
 - zona di rispetto
- Beni culturali e paesaggistici**
- beni di interesse artistico e storico
 - fiumi, torrenti, corsi d'acqua e le relative sponde o piedi degli argini per una fascia di 150 m ciascuna
 - boschi
- Perimetri amministrativi**
- confini comunali
 - bacino di utenza

B) Inquadramento territoriale su base vettoriale

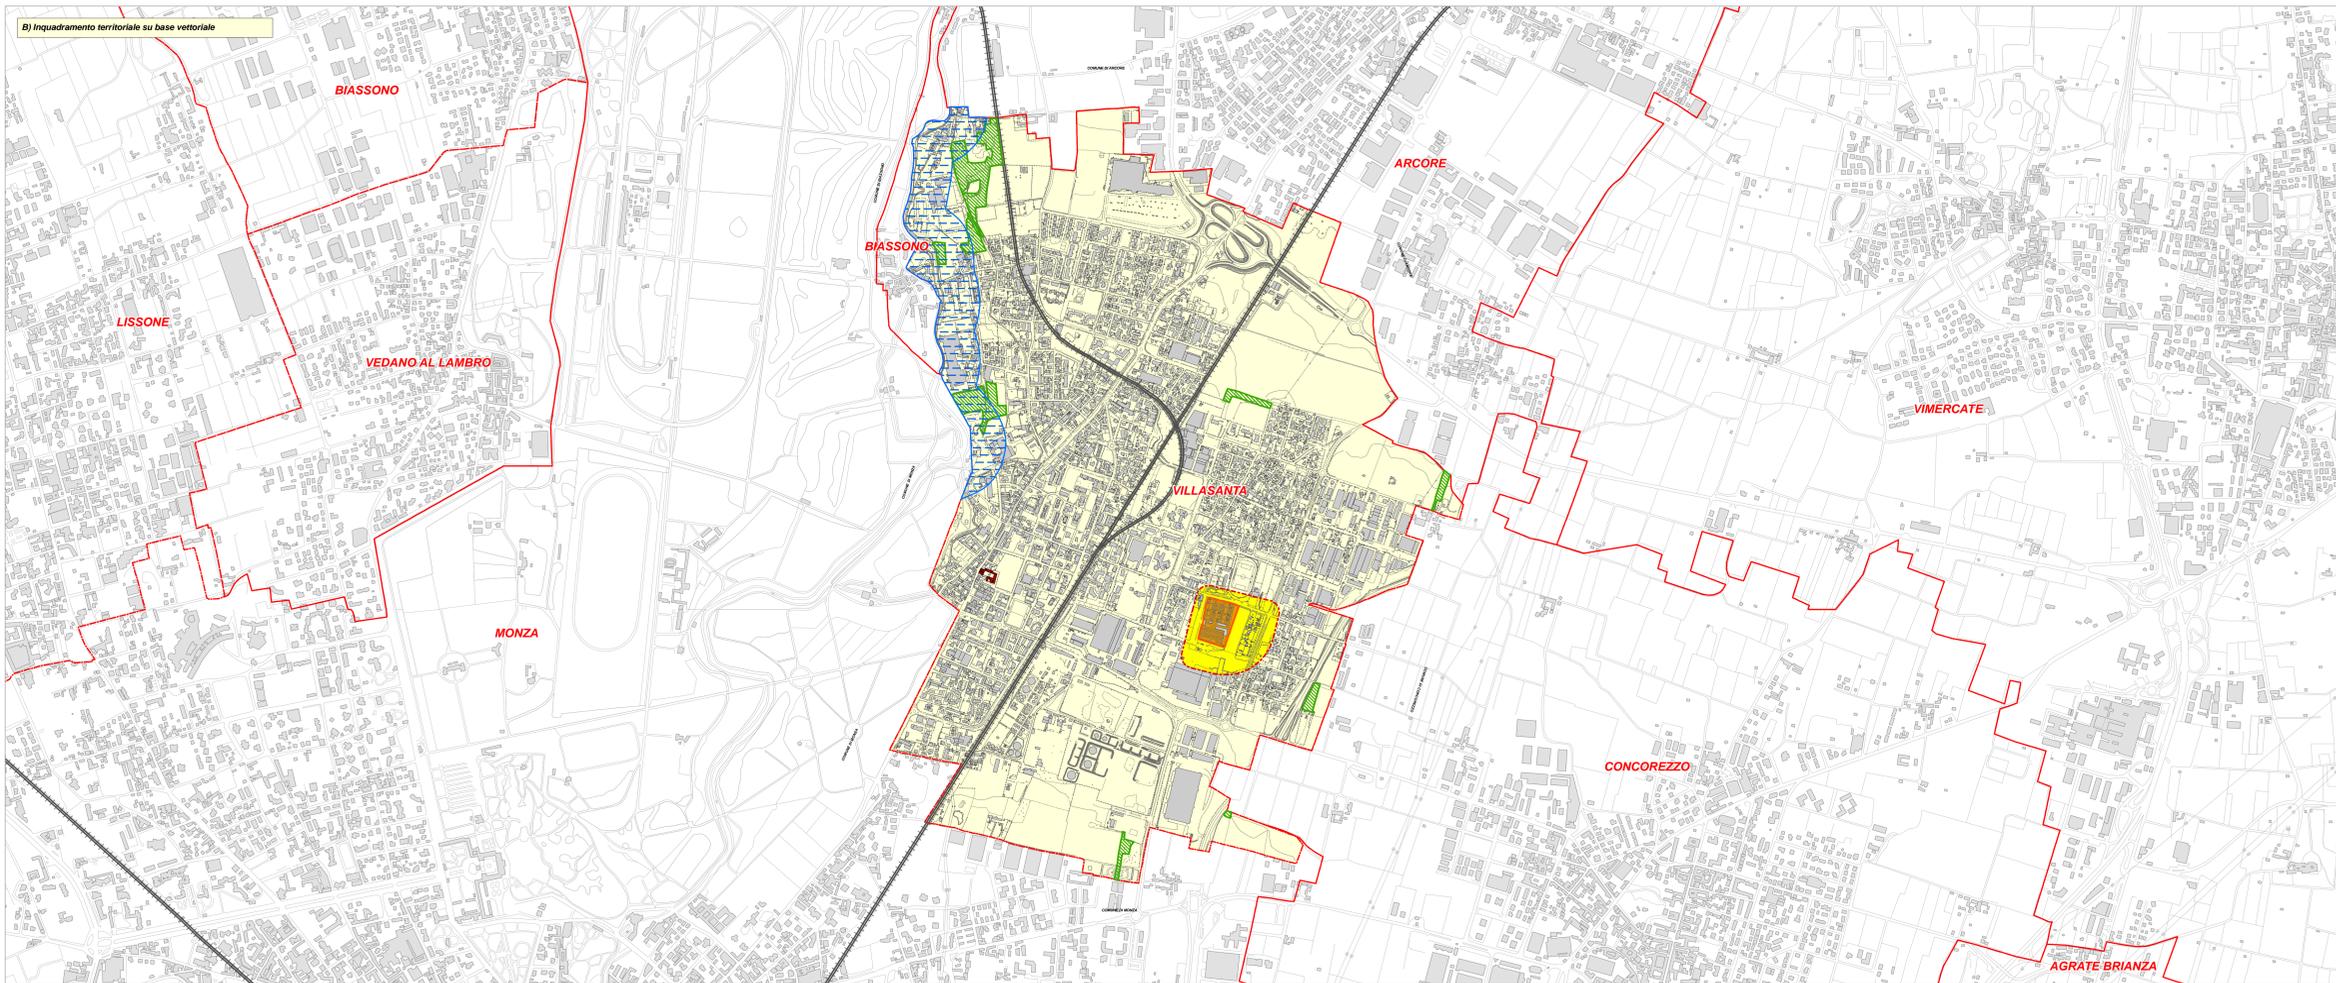



Comune di Villasanta
Provincia di Monza e della Brianza

PIANO CIMITERIALE

	<p><i>Inquadramento territoriale</i></p>	<p>tavola n. PC 1</p> <p>scala 1 : 10.000</p>
<p>progettisti</p>  <p>progetti di architettura e urbanistica</p>	<p>arch. Franco Resnati</p>	<p>arch. Fabio Massimo Saldini</p>
<p>gruppo di progettazione arch. Paolo Dell'Orto</p>		
<p>procedura amministrativa</p>		
<p>APPROVAZIONE: DELIBERAZIONE CONSIGLIO COMUNALE n. _____ DEL _____</p>		