



**CALCOLO SUPERFICIE TERRITORIALE IN PROPRIETA'**

Nr	Misure	Sup abit [m <sup>2</sup> ]
1	0.5*(10.32+10.17)*61.57	630,78
2	0.5*(59.77+59.74)*12.58	751,72
3	0.5*(59.73*0.38)	11,35
4	0.5*(39.85*0.13)	2,59
5	0.5*(48.72*0.16)	3,90
6	0.5*(0.26*39.70)	5,16
7	0.5*(69.76+80.02)*0.09	6,74
8	0.5*(80.02+105.21)*5.83	539,95
9	0.5*(105.21+106.67)*1.86	197,05
10	0.5*(106.67+106.04)*10.88	1157,14
11	0.5*(106.04+44.88)*11.10	837,61
12	0.5*(7.87*42.99)	169,17
13	0.5*(1.89*7.87)	7,44
Somma		4320,60

PERIMETRO PROPRIETA'



IL SINDACO

IL SEGRETARIO

LA PROPRIETA'

IL TECNICO

architetto **LUCIANO NIERO** studio tecnico in Monza via Marsala 64  
 Tel. (039) 2148329 Fax (039) 2146224

PROPRIETA' : Immobiliare Roma s.r.l.  
 DENOMINAZIONE: rilievo lotto

TAVOLA n° **2**

data : aprile 2015 agg. : luglio 2016 scala : 1:200

**DICHIARAZIONE DI RILIEVO STRUMENTALE ASSEVERATO**

**OGGETTO: RILIEVO TOPOGRAFICO DEI LOTTI IN VILLASANTA FG.**

**17 MAPP. 57 – 58.**

Premesso che in data 08/03/2016 l'Immobiliare Roma s.r.l. conferiva alla sottoscritta Perego Geom. Francesca nata a Monza il 04/03/1974, libero professionista, con studio in Monza Via Lazio, 4, iscritta all'Albo dei Geometri della Provincia di Monza e Brianza al n° 834, mandato per l'asseverazione del rilievo topografico delle aree site in comune di Villasanta Via Vespucci, Via Turati e Via Angelo Farina, rilievo eseguito dalla sottoscritta in data 03/04/2013 - in adempimento e ad evasione dell'incarico conferitomi, con la presente

**DICHIARO**

di aver effettuato i rilievi dei lotti posti in Villasanta fg. 17 mapp. 57 – 58 e rappresentati graficamente nell'elaborato grafico allegato alla presente.

**STRUMENTAZIONE TOPOGRAFICA E ACCESSORI IMPIEGATI:**

Stazione totale Nikon serie Nivo 5.C, dotata di compensatore elettrico di tipo biassiale doppio asse, controllo puntiforme del raggio laser, per la misura senza prisma; treppiede in metallo, prisma luminoso in metallo; asta porta prisma telescopica mt. 5,00.

**CARATTERISTICHE TECNICHE STRUMENTAZIONE**

**TOPOGRAFICA UTILIZZATA:**

- Precisione angolare: 5"/1,5 mgon
- Precisione distanza – con prisma e/o in modalità reflectorless: +/- (3 + 2 ppm x D) mm ( - 10°C to + 40° C); +/- (3 + 3 ppm x D) mm ( - 20°C to - 10° C, + 40° C to + 50° C);
- Livella elettronica: visualizzata su LCD;

- Livella circolare: sensibilità 10'/2 mm.

**OPERAZIONI TOPOGRAFICHE ESPLETATE:**

Il rilievo è consistito nella perimetrazione dei siti e della viabilità di contorno, mediante poligonale aperta con stazioni celerimetriche successive, esteso ai fabbricati esistenti, alle recinzioni, ai marciapiedi/cordoli e ad ogni particolare topografico ritenuto significativo per il buon espletamento dell'incarico affidatomi.

Stante che i fabbricati in oggetto trovano sul confine/perimetro della proprietà, il rilievo è stato limitato alle strutture esterne degli stessi.

I dati del rilievo di "campagna" sono stati registrati direttamente sulla stazione topografica utilizzata, dotata di sistema operativo window's mobile, software di gestione SurveyPro.

Ad operazioni topografiche ultimate si è effettuata la restituzione dei dati di "campagna" mediante scarico degli stessi su PC; tali dati sono poi stati elaborati con software di topografia applicata "Leonardo XE"; la restituzione grafica dei dati elaborati è avvenuta con l'ausilio del programma di disegno "Autocad LT 2014". La grafica così ottenuta è stata infine sovrapposta alla mappa catastale reperita presso l'Agenzia del Territorio di Milano in formato digitale .dwg per verificare la corrispondenza stato di fatto/mappa catastale.

Ciò premesso con la presente la sottoscritta Perego Geom. Francesca

**DICHIARA**

che i lotti di Villasanta fg. 17 mapp. 57 e 58 hanno una superficie rilevata ( area recintata) di **mq. 4.320,60.**


Quanto sopra in adempimento e ad evasione dell'incarico ricevuto.

In fede.

Monza, 01/07/2016

Il Tecnico rilevatore:



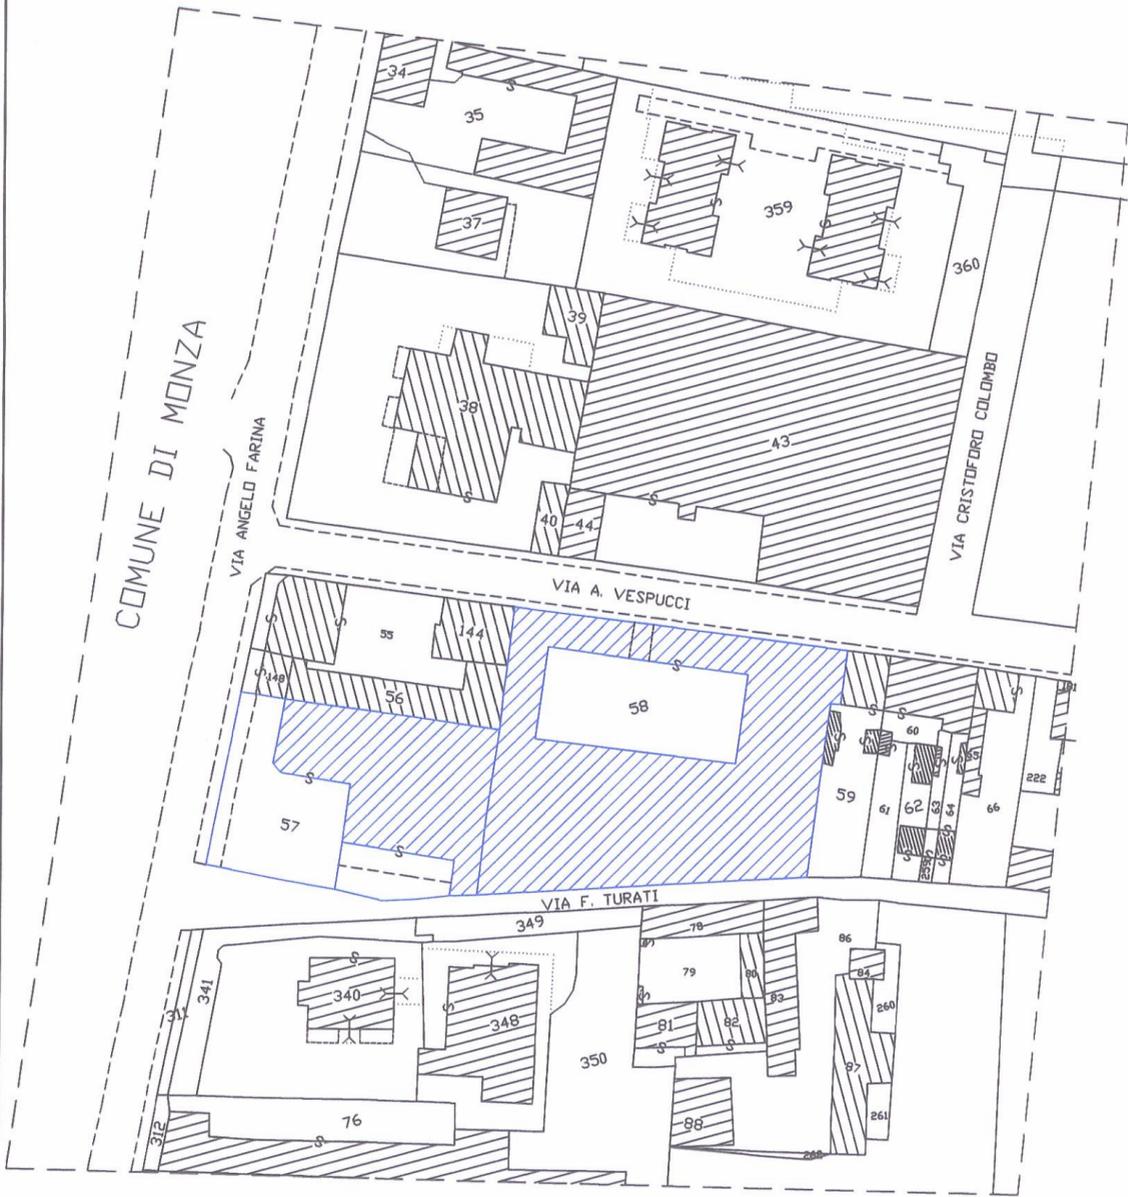

ESTRATTO MAPPA  
COMUNE DI VILLASANTA  
FG. 17 MAPP. 57-58



IL TECNICO RILEVATORE:




Via Lazio, 4 - 20900 -  
Monza (MB) - Italy  
telefono 039-2101319  
fax 039-2148725  
e-mail: francesca.perego@peregogeometra.it  
info@peregogeometra.it  
francesca.perego@geopec.it

**PEREGO GEOM. FRANCESCA**

committente	IMMOBILIARE ROMA S.R.L. - VIA BANCAMANO, 14 - MONZA
progetto	RILIEVO TOPOGRAFICO LOTTI IN VILLASANTA VIA VESPUCCI E VIA TURATI
tavola	RILIEVO STRUMENTALE ASSEVERATO

data	01 luglio 2016	scala	1:1000
n.pratica			1:500
file	Villasanta	n.tavola	1
agg.			

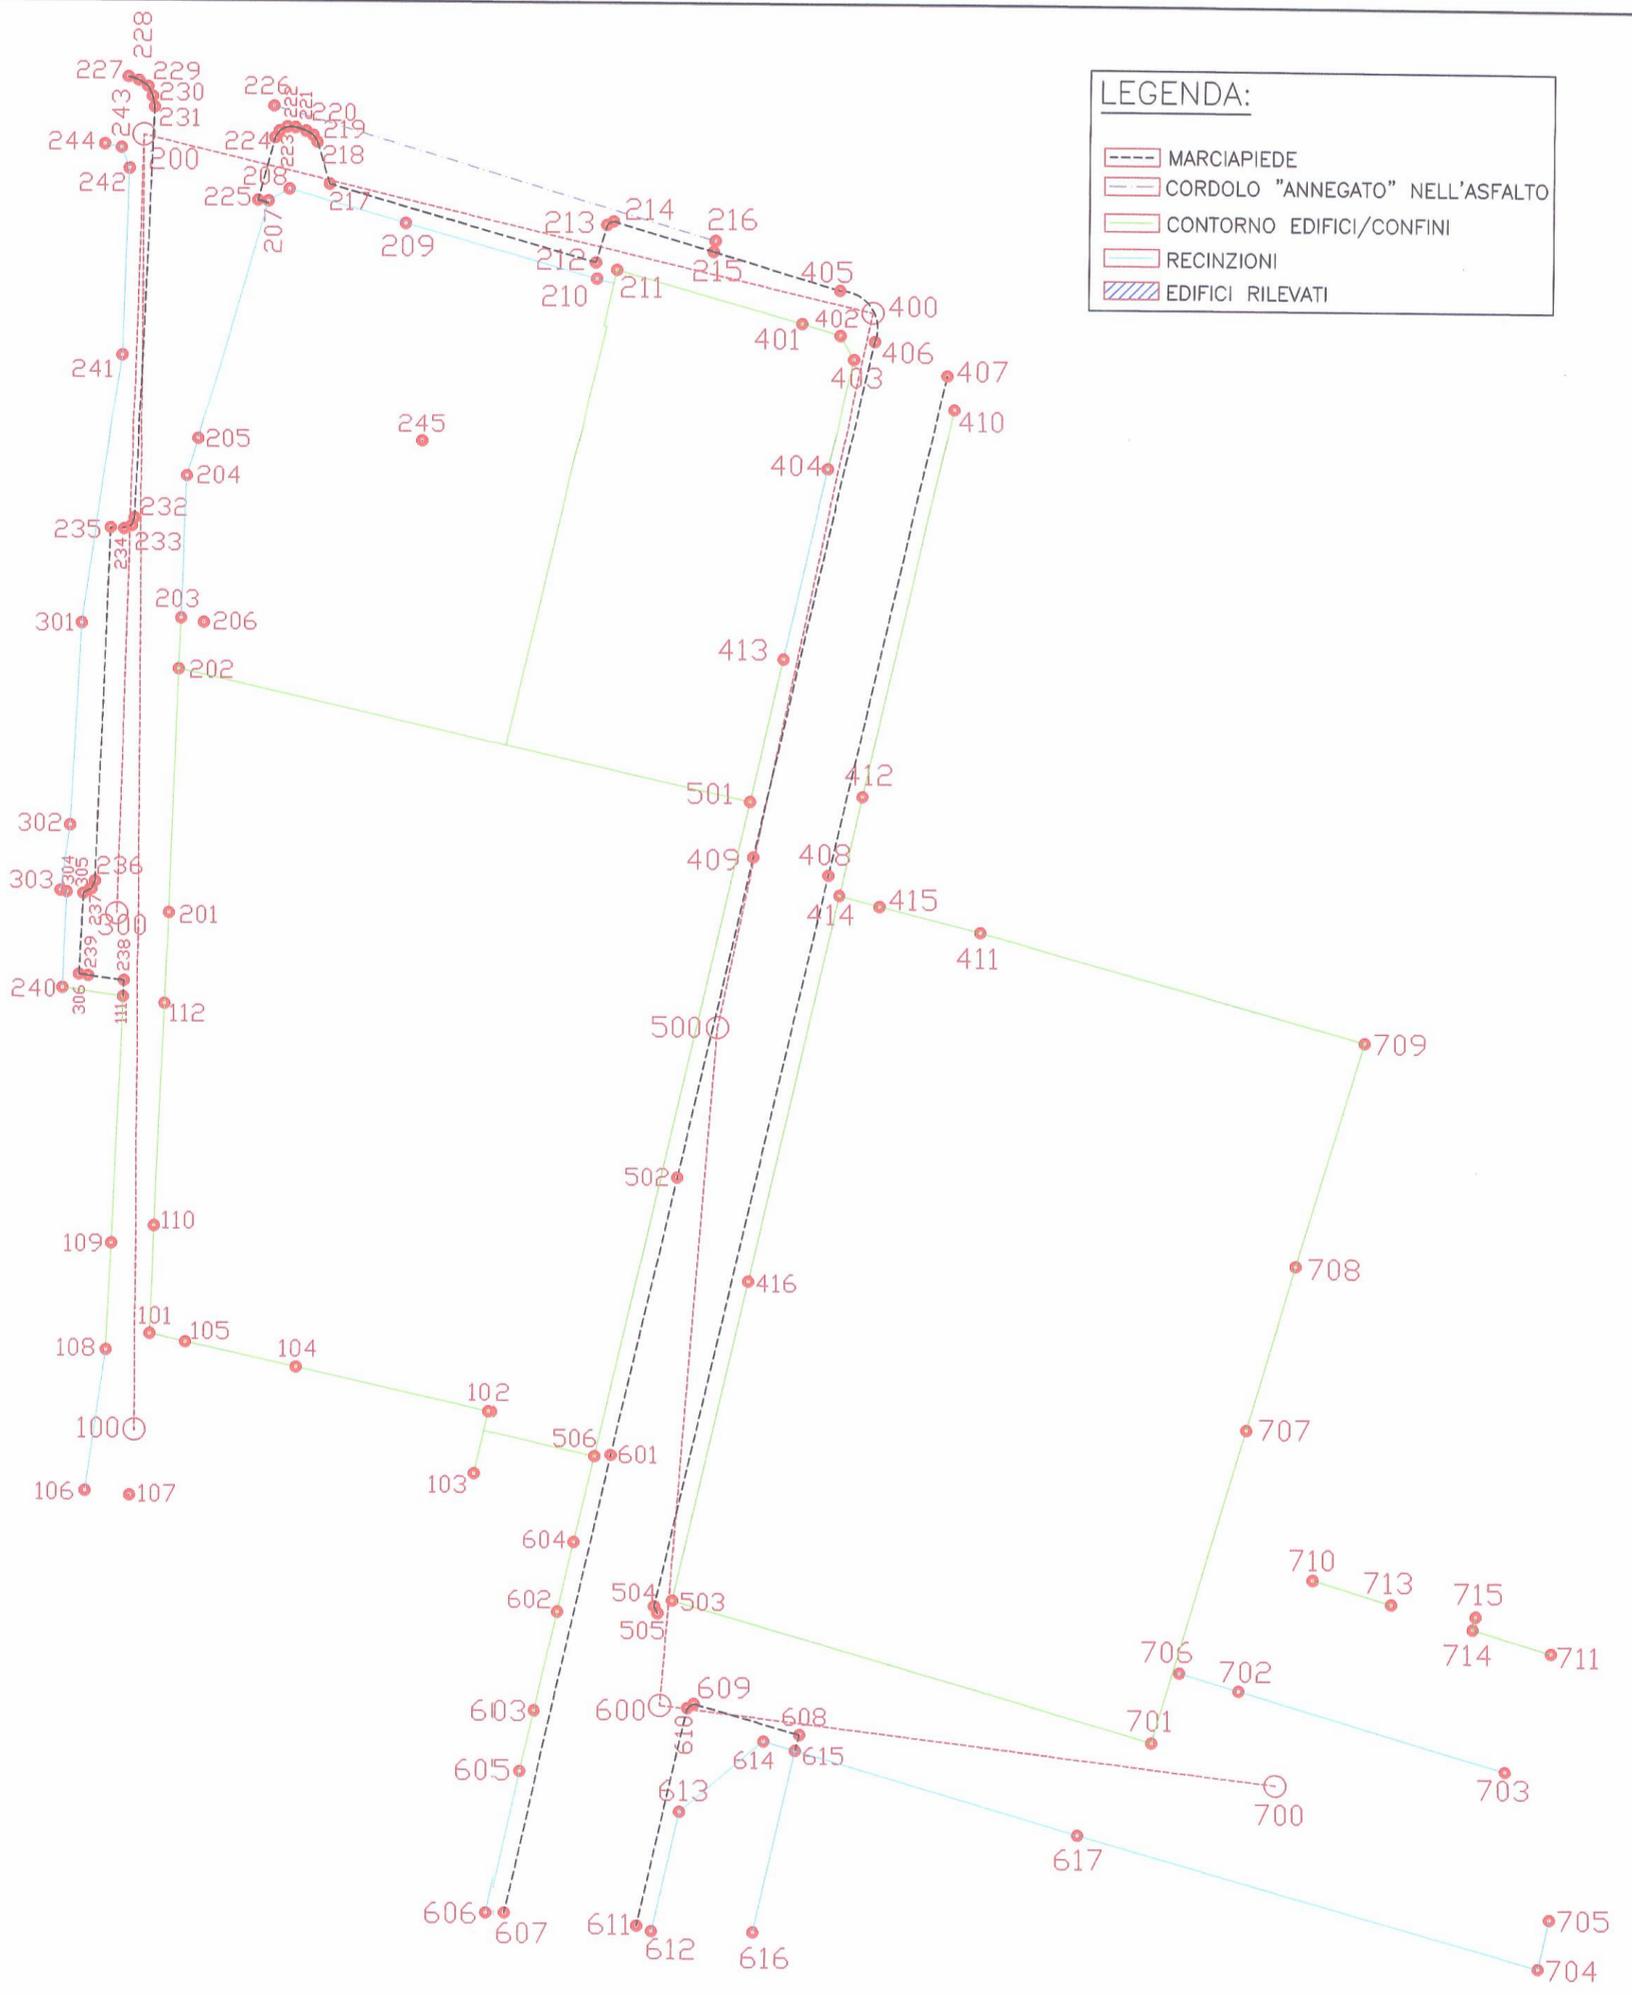

**LEGENDA:**

- MARCIAPIEDE
- CORDOLO "ANNEGATO" NELL'ASFALTO
- CONTORNO EDIFICI/CONFINI
- RECINZIONI
- EDIFICI RILEVATI

A termini di legge sono vietate le riproduzioni anche parziali non preventivamente autorizzate.