



- AREA DA CEDERE E/O ASSERVIRE
- PERIMETRO PROPRIETA'
- AREA CEDUTA AD USO PUBBLICO
- AREA CEDUTA AD USO PUBBLICO


SEZIONE TRASVERSALE URBANA

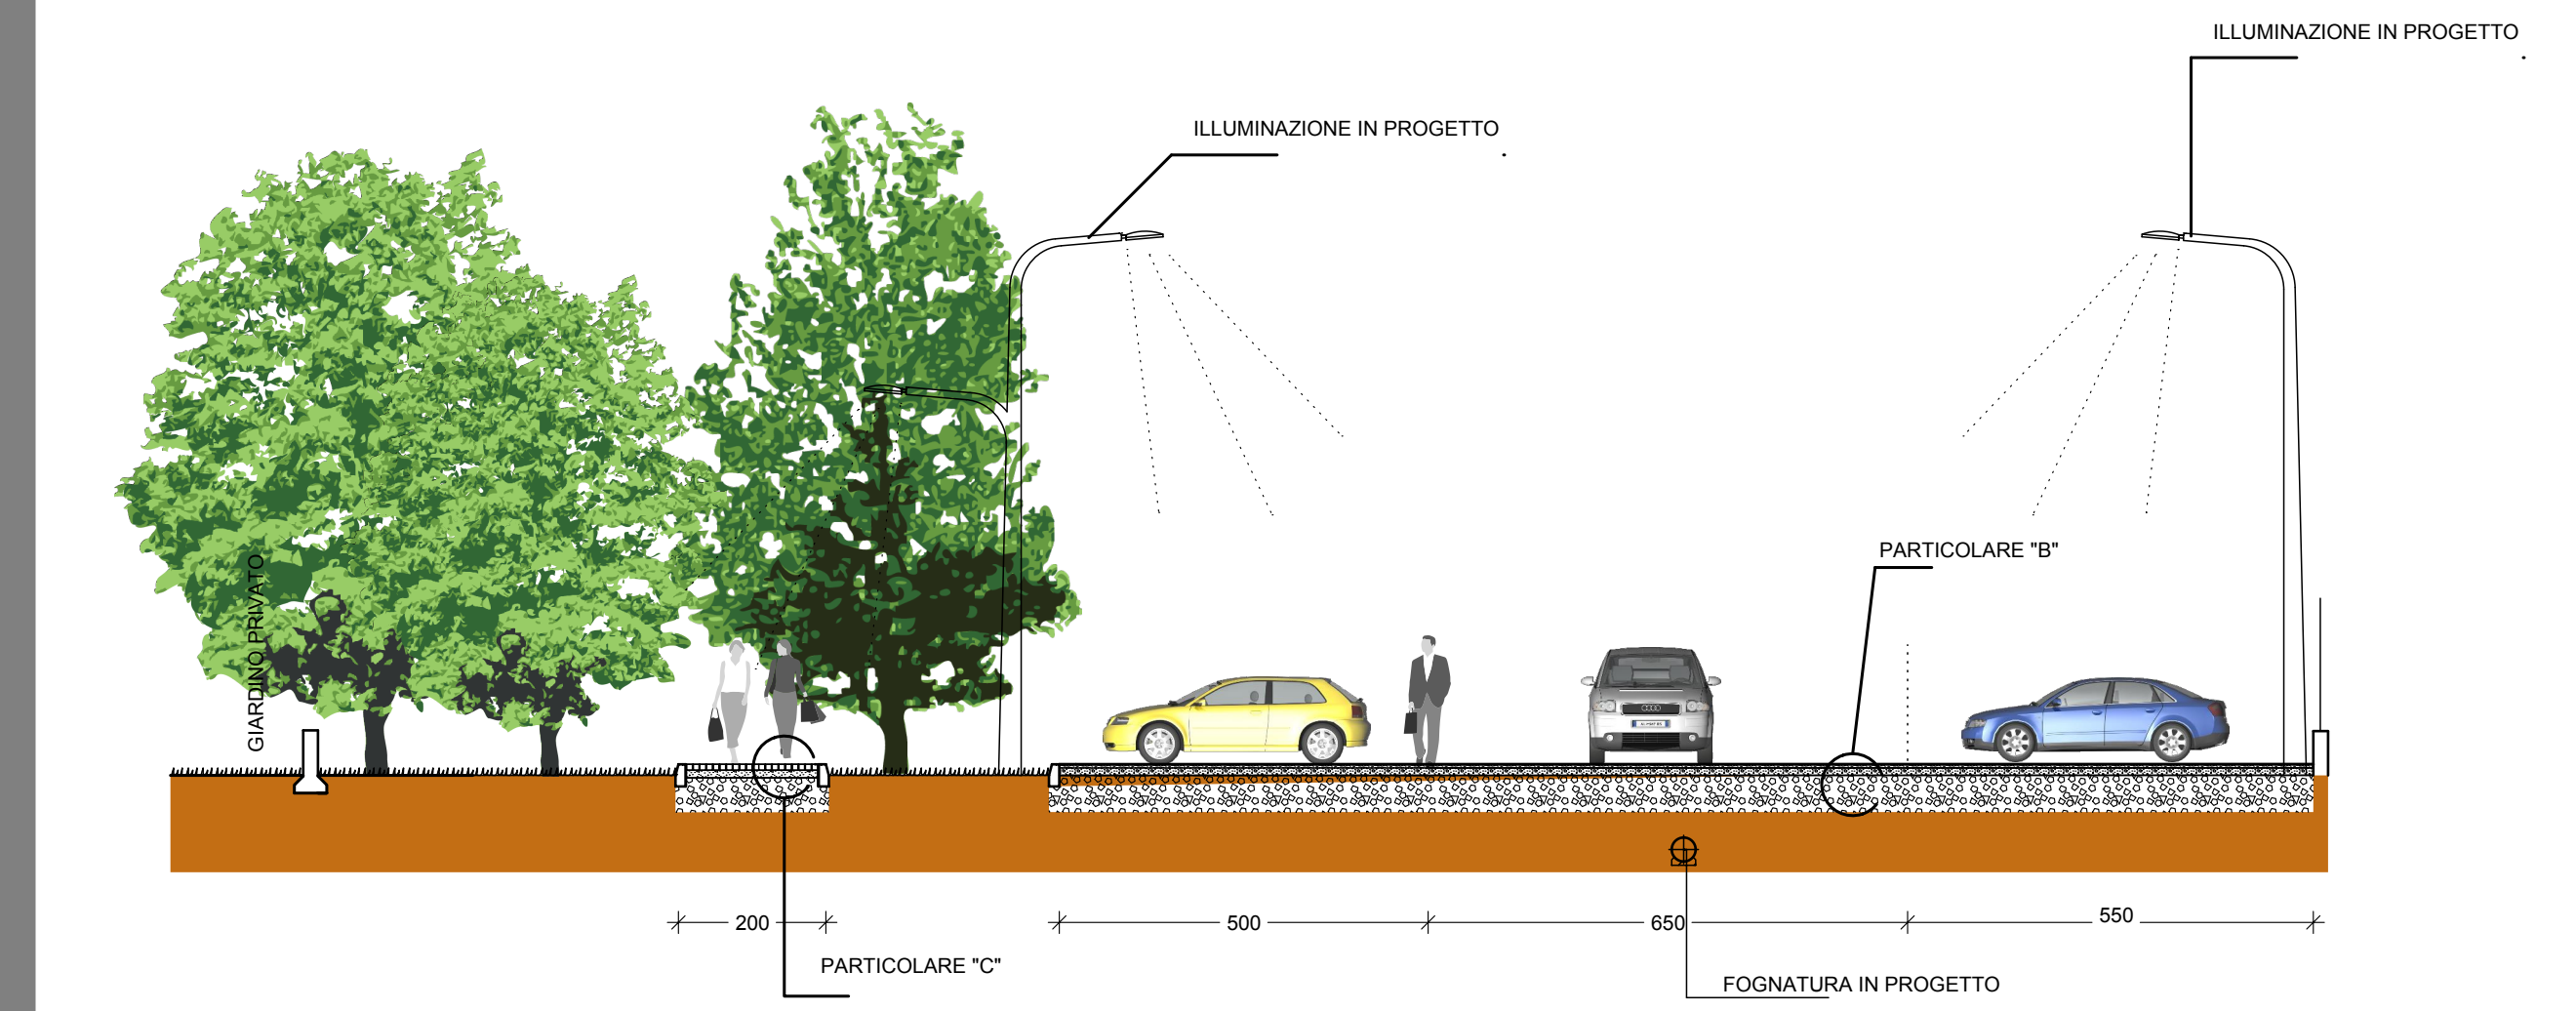


SEZIONE A-A

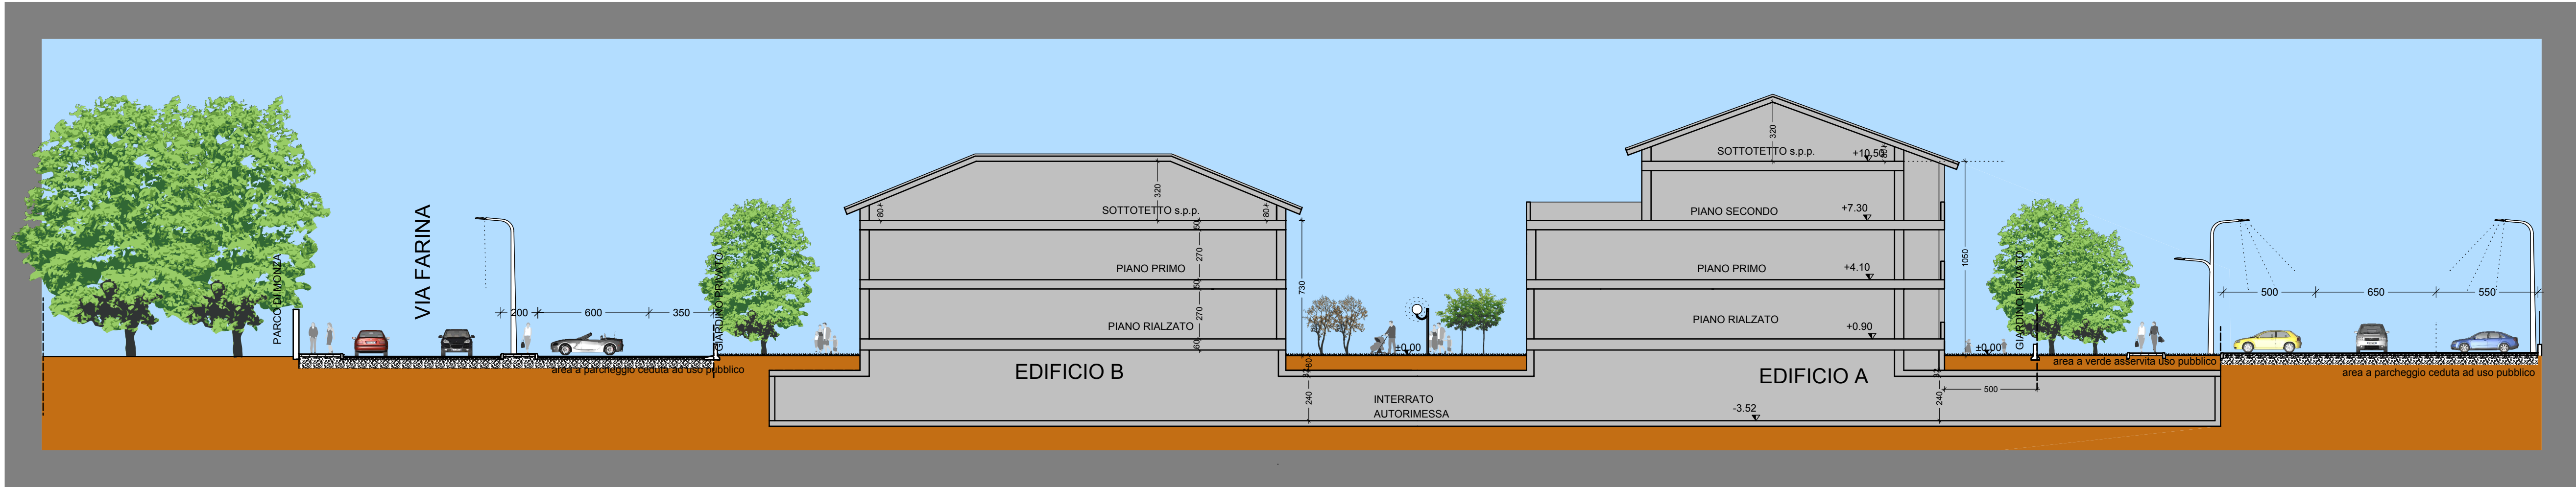


PLANIMETRIA DELLE URBANIZZAZIONI

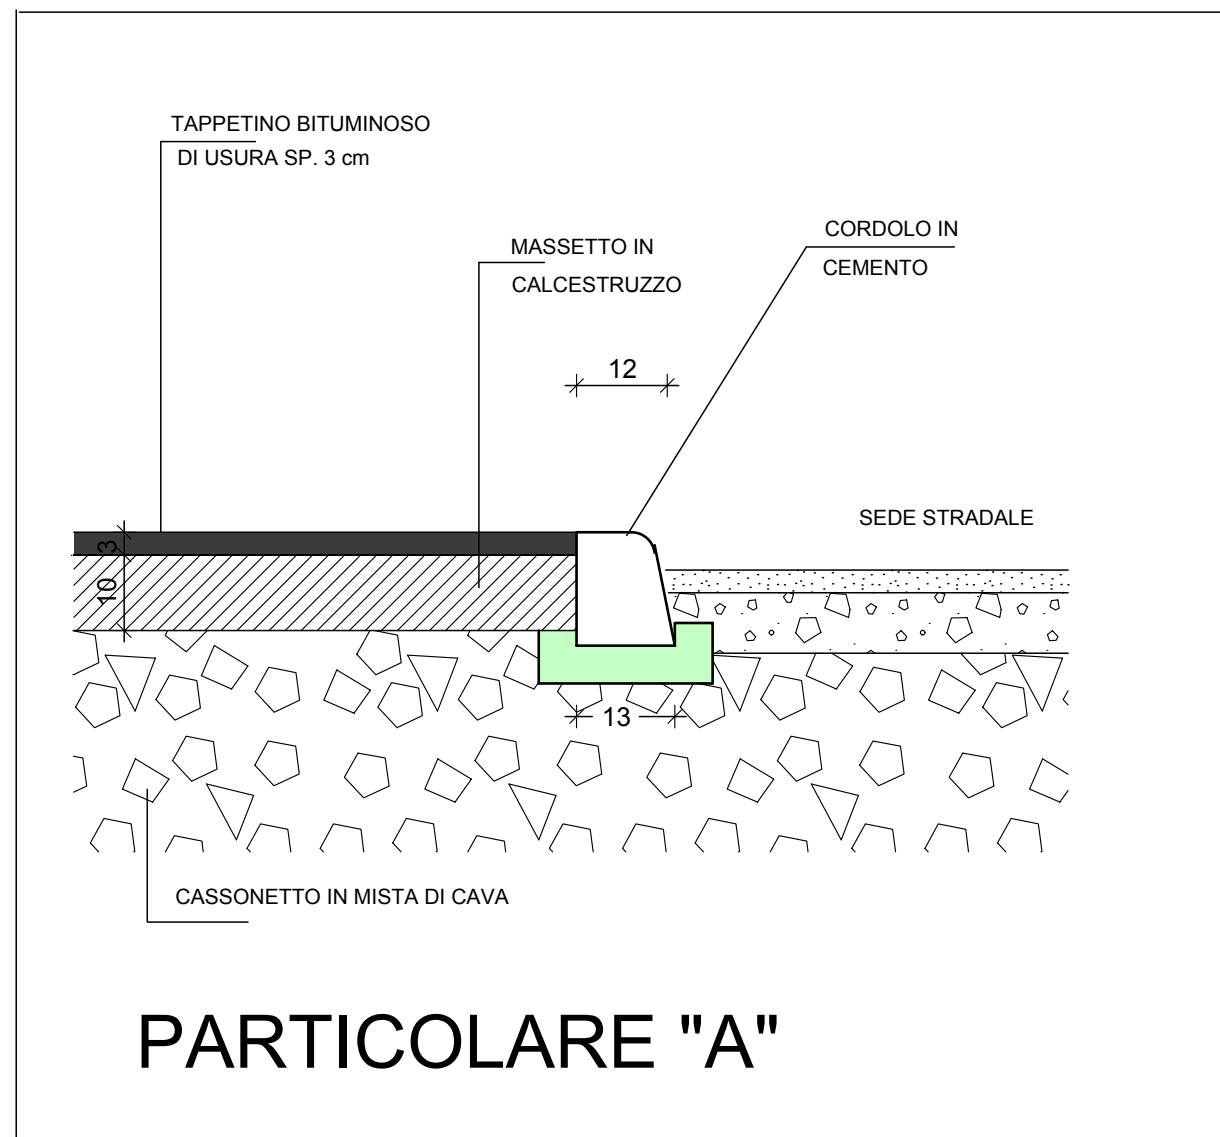

PARTICOLARE "A"

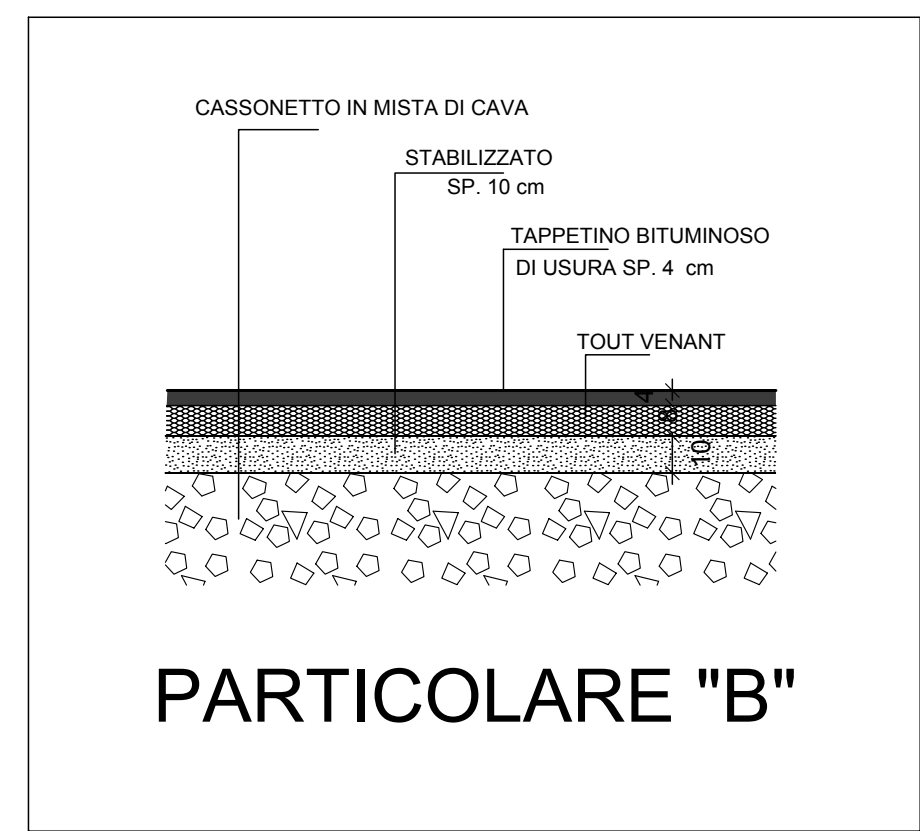

PARTICOLARE "B"

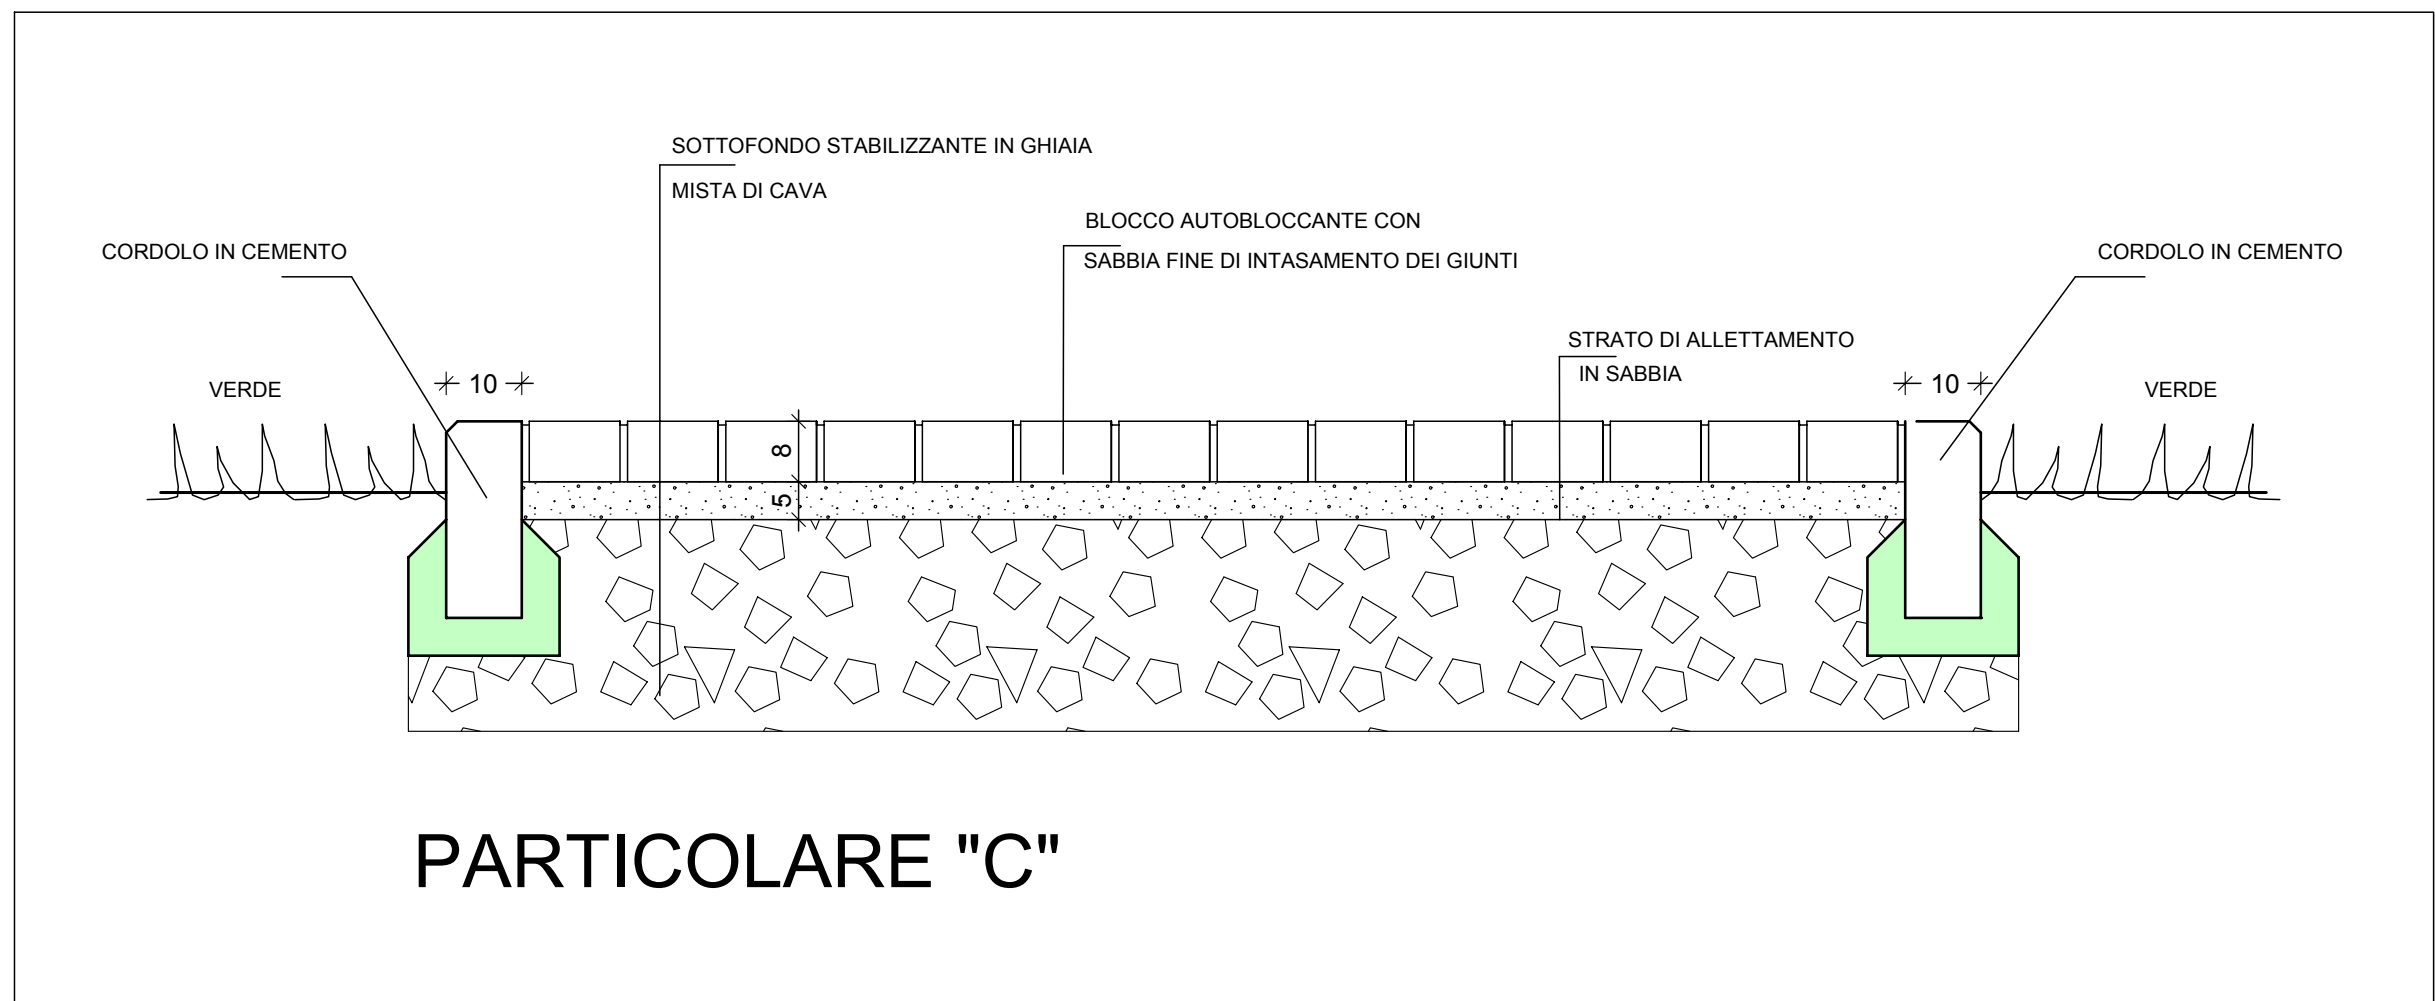


PARTICOLARE "C"


- RETE FOGNARIA ESISTENTE
- ILLUMINAZIONE ESISTENTE
- ILLUMINAZIONE ESISTENTE FISSATA SU IMMOBILI IN DEMOLIZIONE DA POSIZIONARE SU PALO
- ILLUMINAZIONE IN PROGETTO
- PREDISPOSIZIONE PER EVENTUALE ISTALLAZIONE DI TELECAMERA DA PARTE DELL'ENTE COMUNALE
- IMPIANTO DI IRRIGAZIONE
- CESTINO PORTARIFIUTI CON SPEGNIMENTO SIGARETTA
- POZZETTO DI RACCOLTA A CADITOIA TIPO MILANO
- MARCIAPIEDE DI NUOVA FORMAZIONE
- PARCHEGGI DI NUOVA FORMAZIONE
- PAVIMENTAZIONE IN AUTOBLOCCANTI
- ALBERI DI NUOVO IMPIANTO (per le specifiche vedi allegato progetto del verde)

- LEGENDA FOGNATURA ESTENSIONE RETI
- RETE FOGNARIA ACQUE BIANCHE IN ESTENSIONE Ø 315/160 IN PVC SN 8
 - POZZETTO DI RACCOLTA A CADITOIA ESISTENTE
 - POZZETTO DI RACCOLTA A CADITOIA DI NUOVA FORMAZIONE
 - POZZO PERDENTE
 - POZZETTO DESOLEATORE
 - POZZETTO CAMPIONE
 - CAMERETTA DI ISPEZIONE


- VEGETAZIONE in progetto
- ALBERI
 - ALBERI piccoli e/o a chioma frastagliata
 - SIEPE FAUNISTICA MISTA
 - ARBUSTI ORNAMENTALI
 - ARBUSTI TAPPEZZANTI
 - SIEPE MONOSPECIFICA
- piantumazione richiesta ai sensi dell'art. 69 n° 1 albero ogni 4 posti auto
POSTI AUTO IN PROGETTO 31
PIANTUMAZIONE IN PROGETTO 8 ALBERI

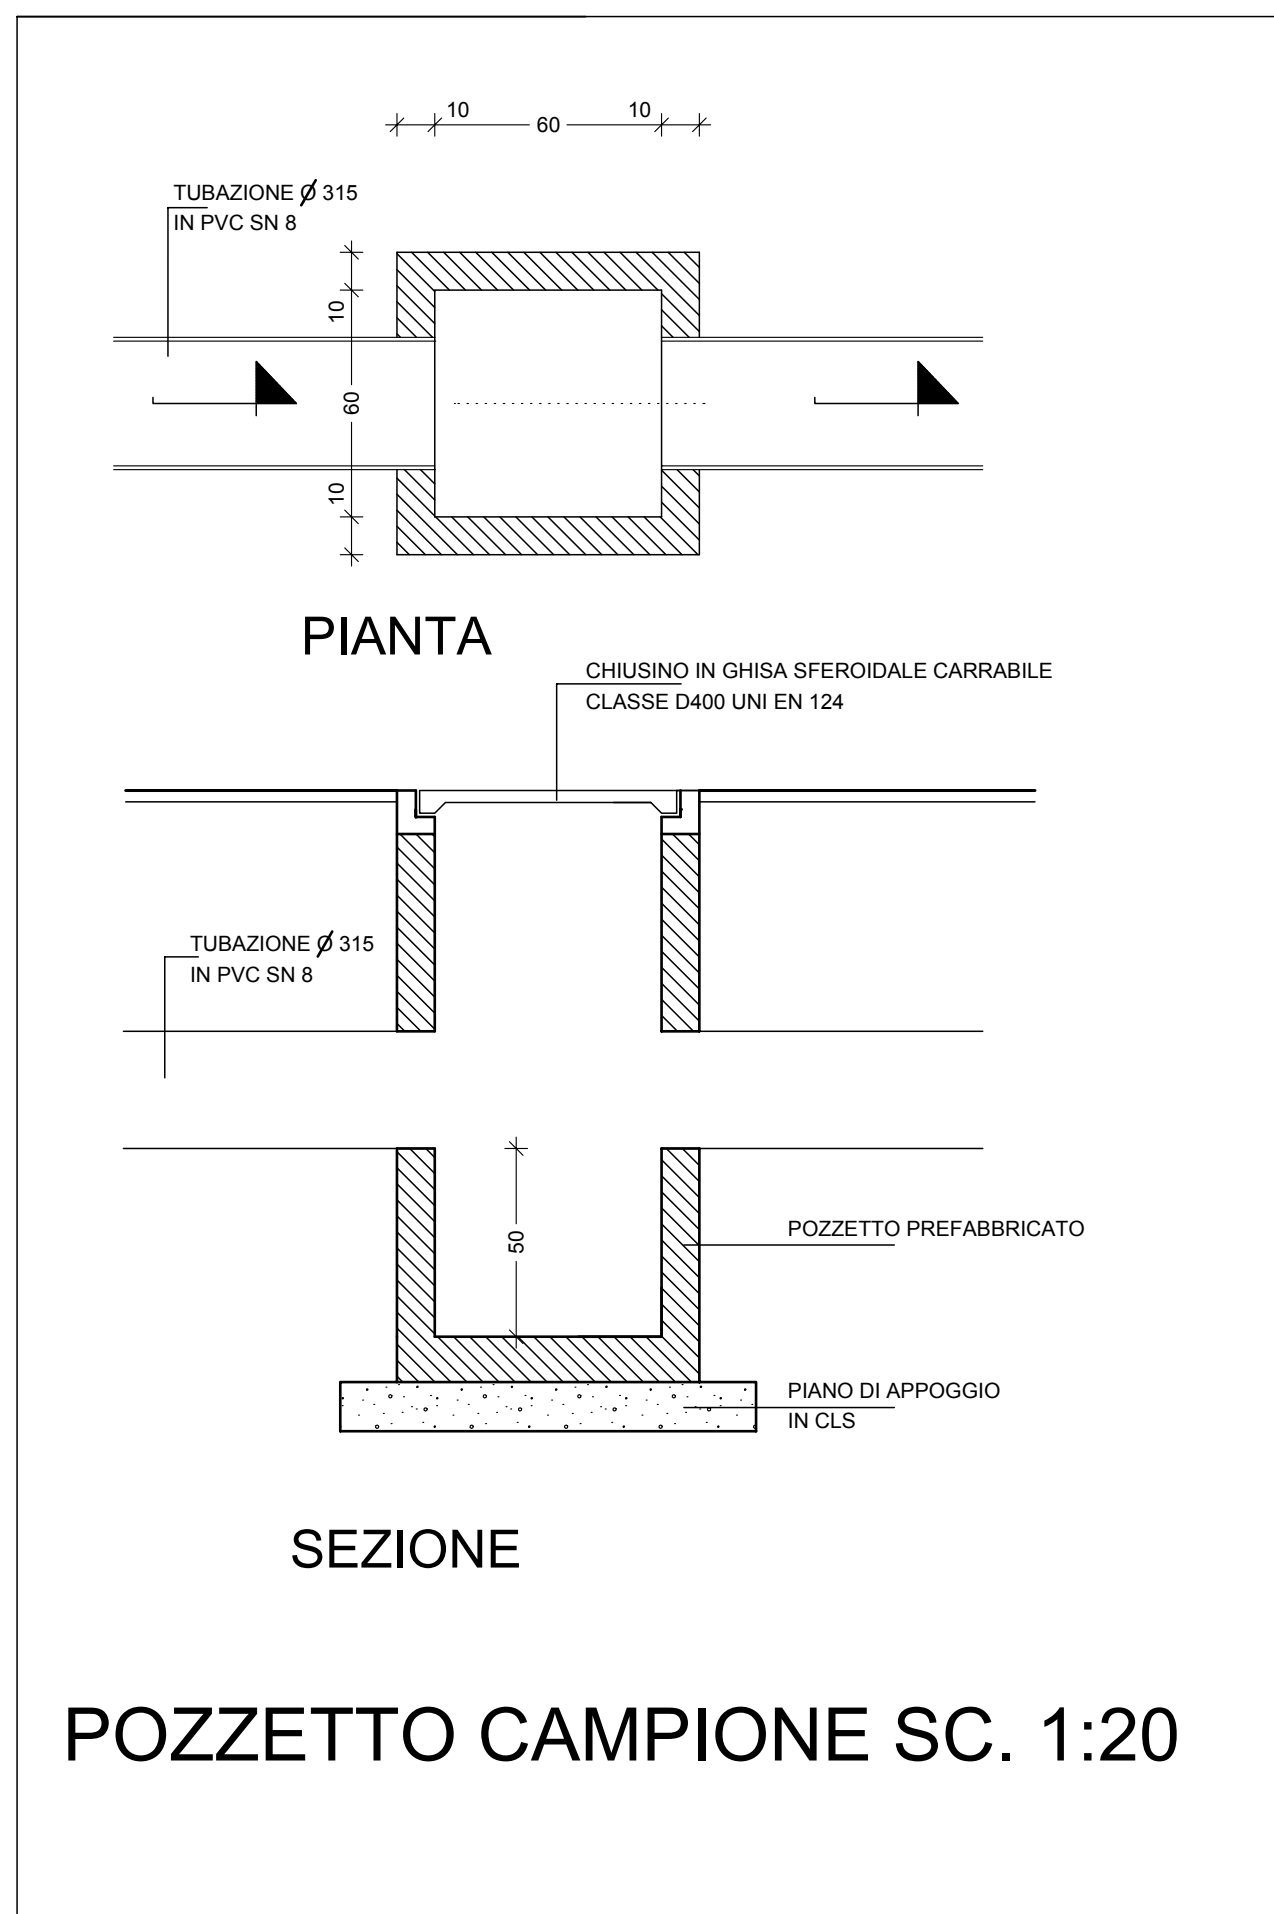


POZZETTO CAMPIONE SC. 1:20

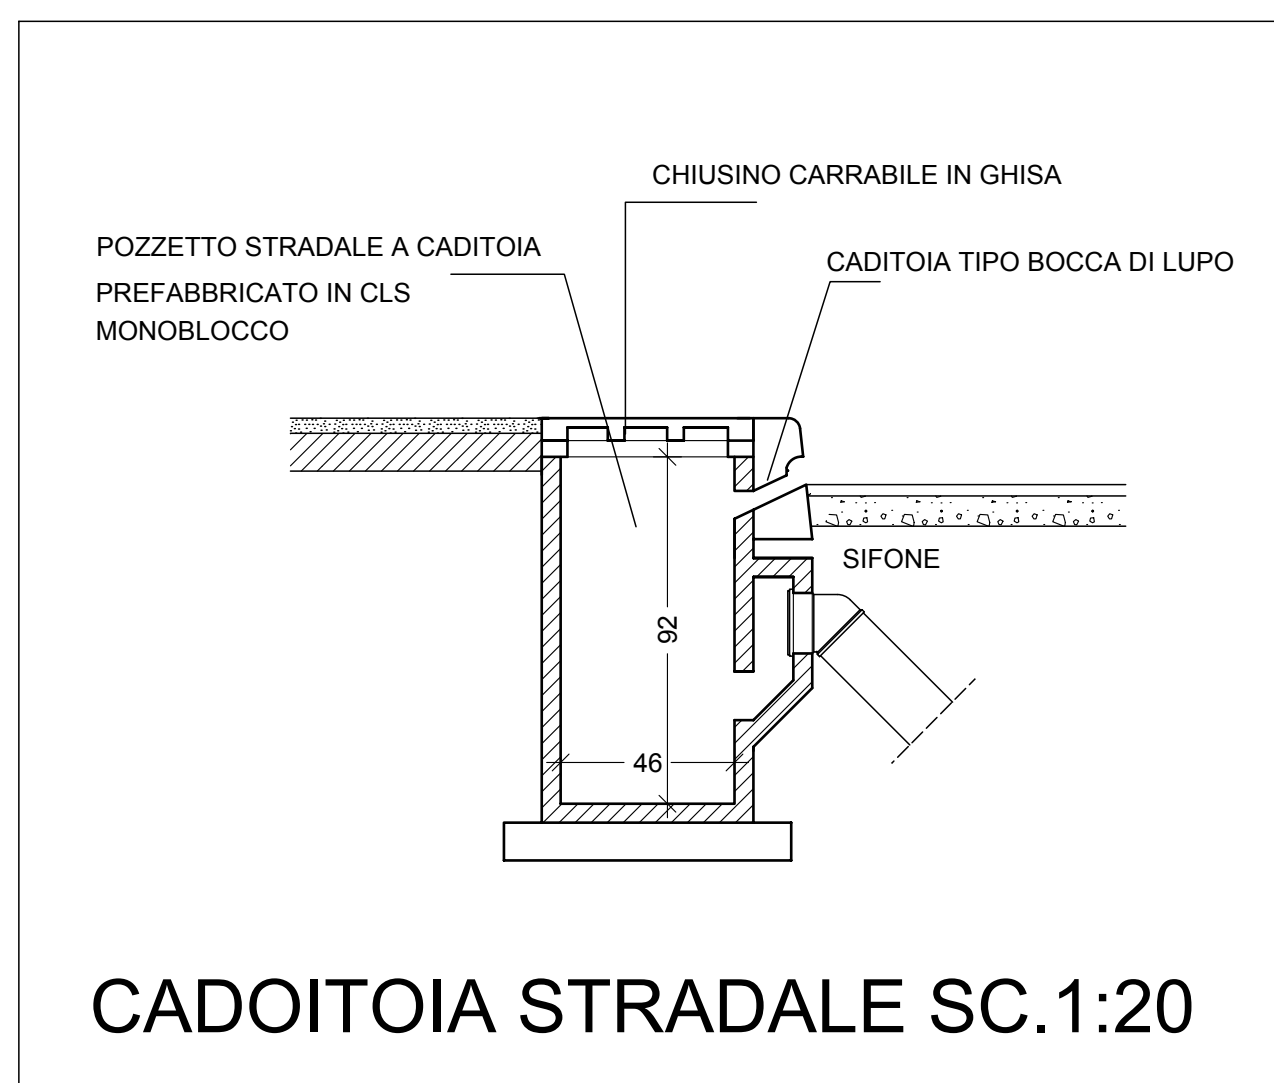


CADOITOIA STRADALE SC.1:20

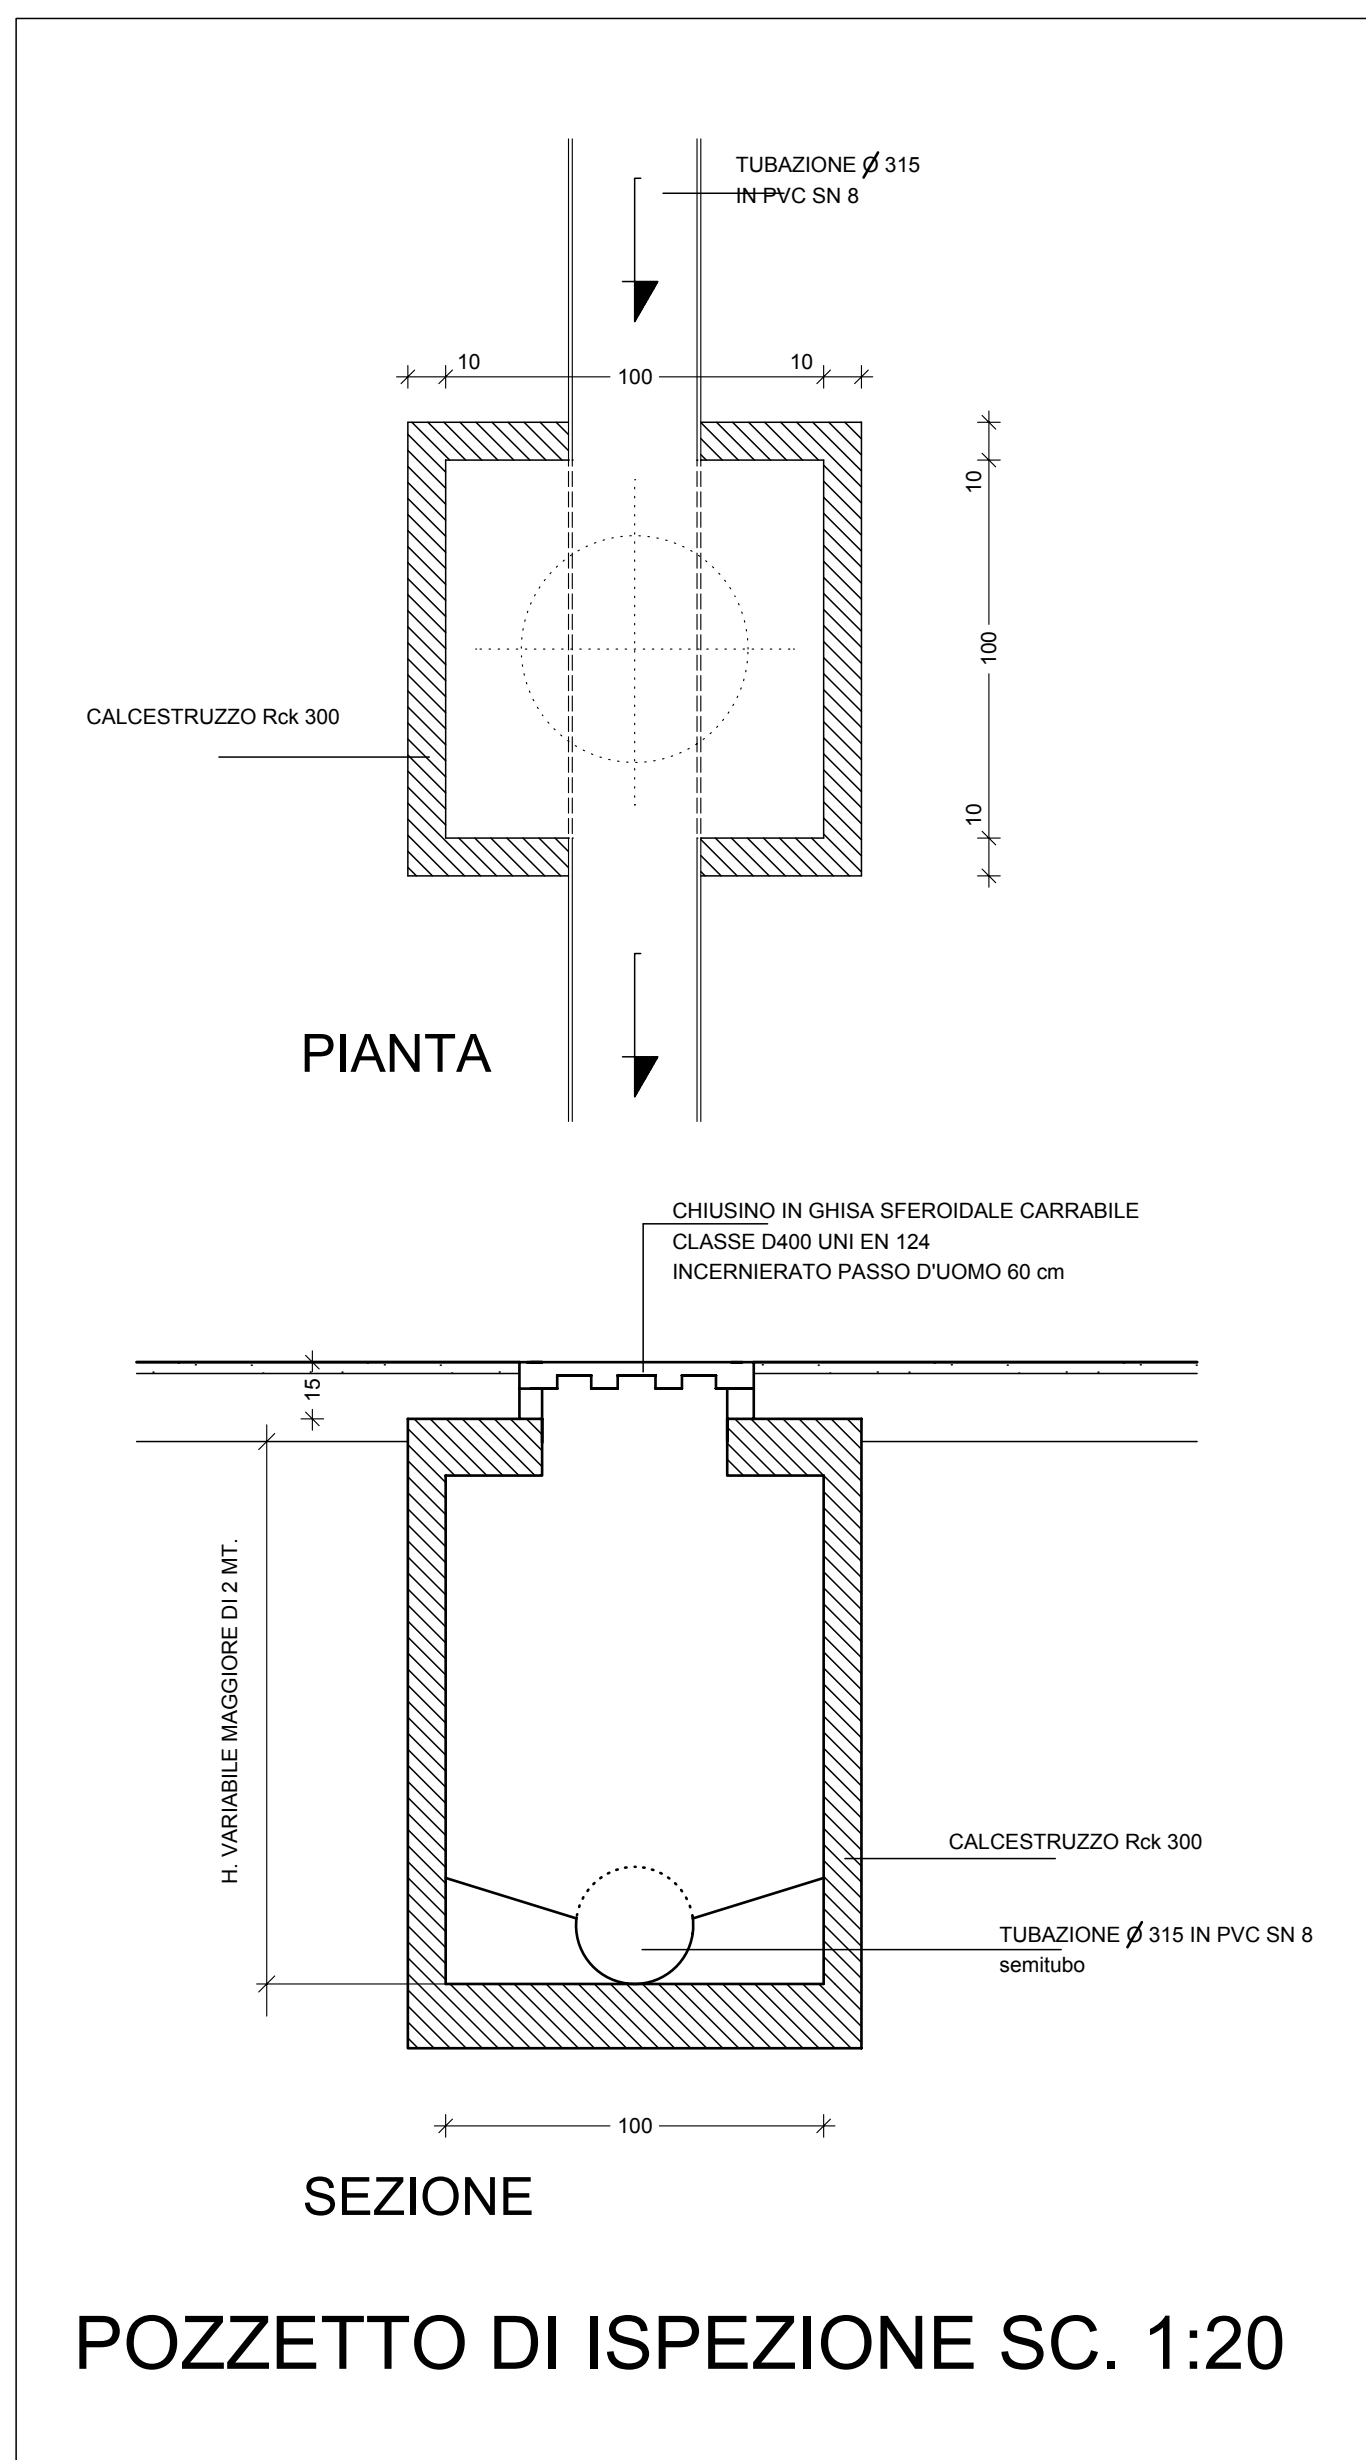

POZZETTO DI ISPEZIONE SC. 1:20

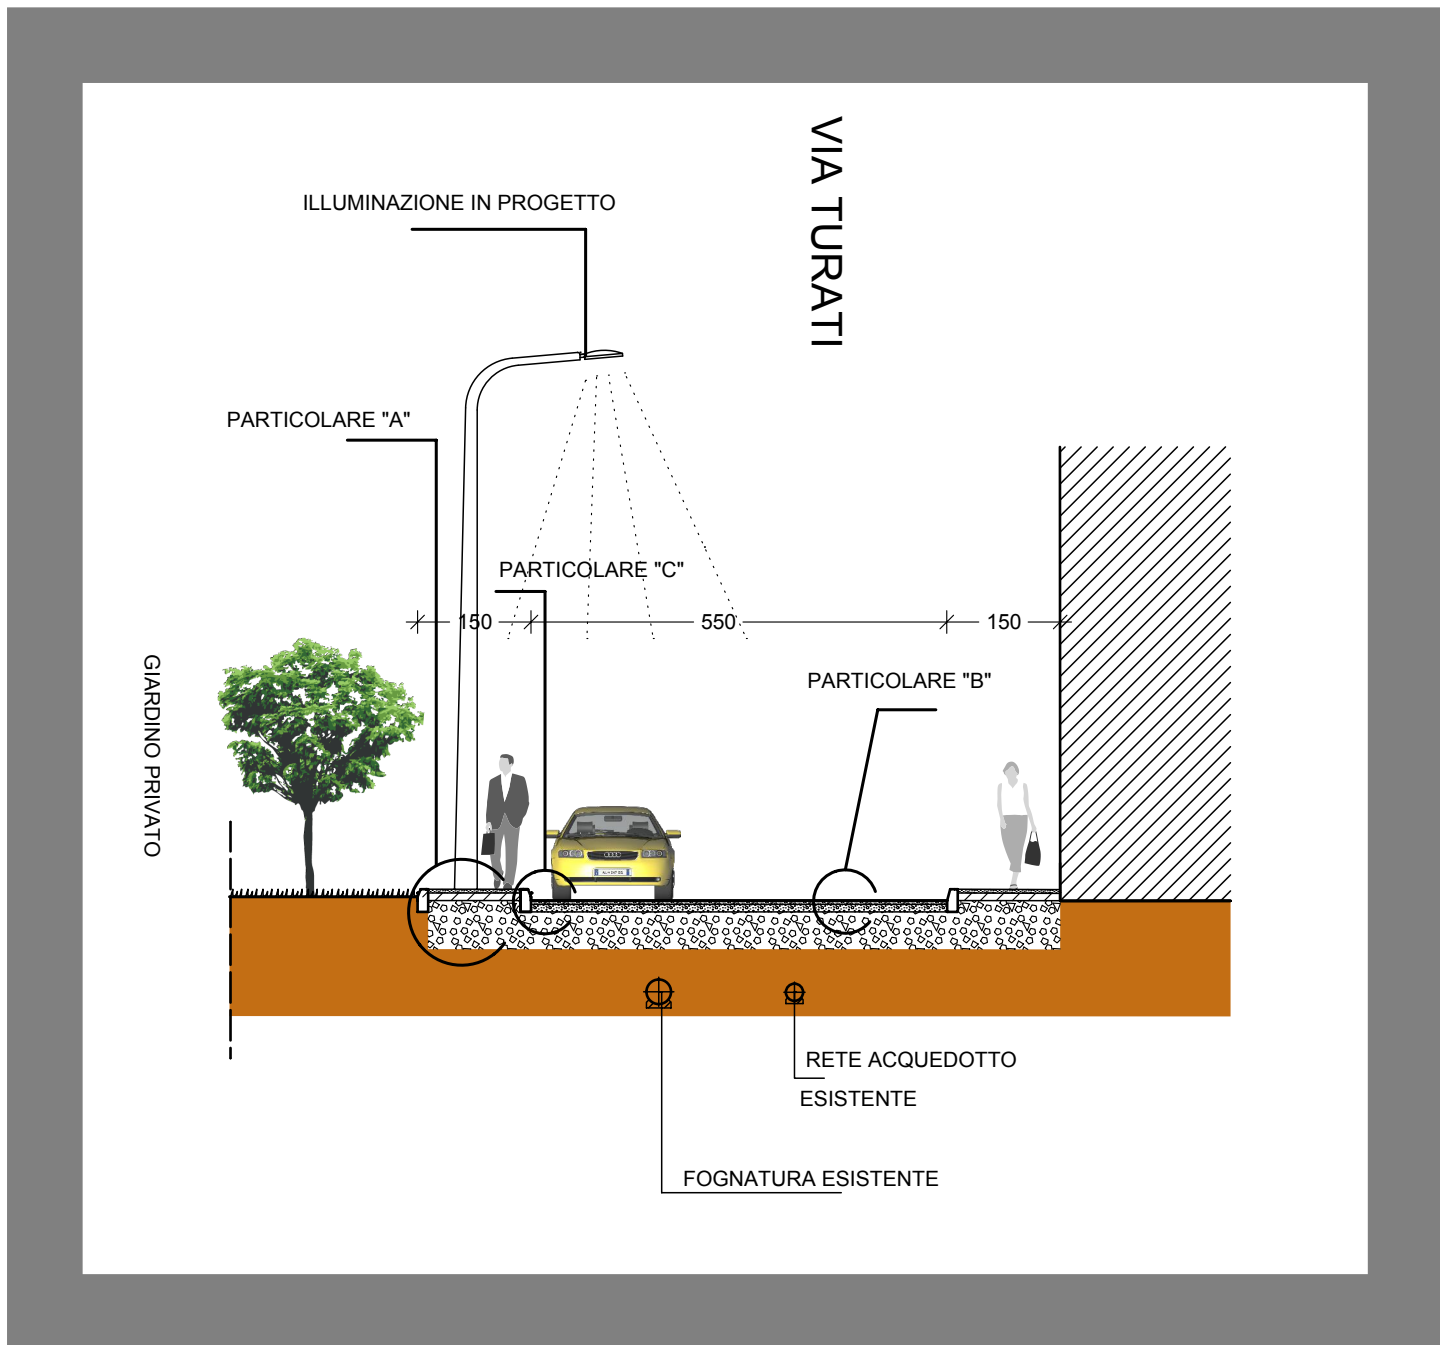

SEZIONE B-B

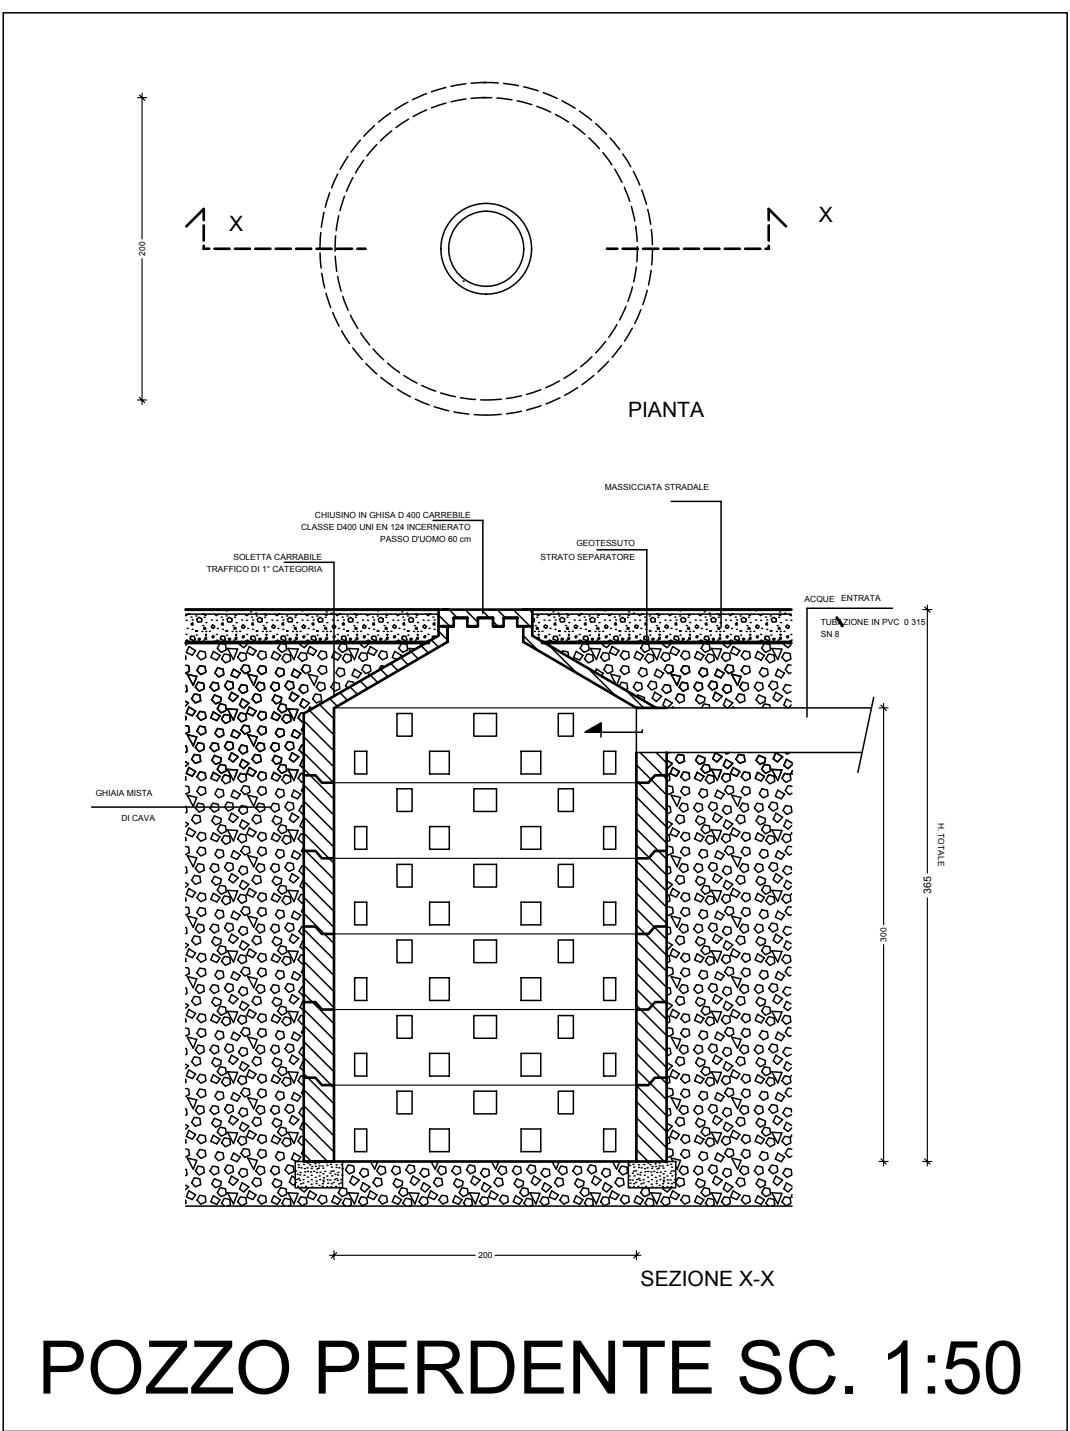

POZZO PERDENTE SC. 1:50

COMUNE DI VILLASANTA
PIANO DI LOTTIZZAZIONE
VIA FARINA

IL SINDACO

IL SEGRETARIO

LA PROPRIETA'

IL TECNICO

architetto
LUCIANO NIERO

via Marsala 64
Tel. (039) 2148329
Fax (039) 2148224

PROPRIETA' : Immobiliare Roma s.r.l.

DENOMINAZIONE : Profilo di sezioni / planimetria delle urbanizzazioni / particolari costruttivi

TAVOLA n°
10

data : aprile 2015 egg : marzo 2016 / luglio 2016 scala : 1:200/100/20

H/L = 895 / 1224 (1.10m²)