

## LEGENDA

PER LA ZONIZZAZIONE AI SENSI DELL'ART. 4, 1° COMMA, L.R. n. 11 del 11.05.2001.  
[D.G.R.L. n. 7351 DEL 11.12.2001 - Punto a) - b) - c)]



AREA 1: l'insieme delle parti di territorio comunale che, una per ciascun centro o nucleo abitato, sono singolarmente delimitate dal perimetro continuo che comprende unicamente tutte le aree edificate con continuità ed i lotti interclusi del relativo centro o nucleo abitato; non possono essere compresi nel perimetro gli insediamenti sparsi e le aree esterne anche se interessate dal processo di urbanizzazione.




AREA 2: la parte del territorio comunale non rientrante in Area 1.



ZONE DI DIVIETO (Art. 4, 8° comma, L.R. 11/2001)



AREA DI PARTICOLARE TUTELA: aree comprese entro il limite di 100 metri dal perimetro di proprietà di asili, scuole, ospedali, case di cura e residenze per anziani, 75 metri da parchi gioco, individuate una per ciascuno dei suddetti recettori.

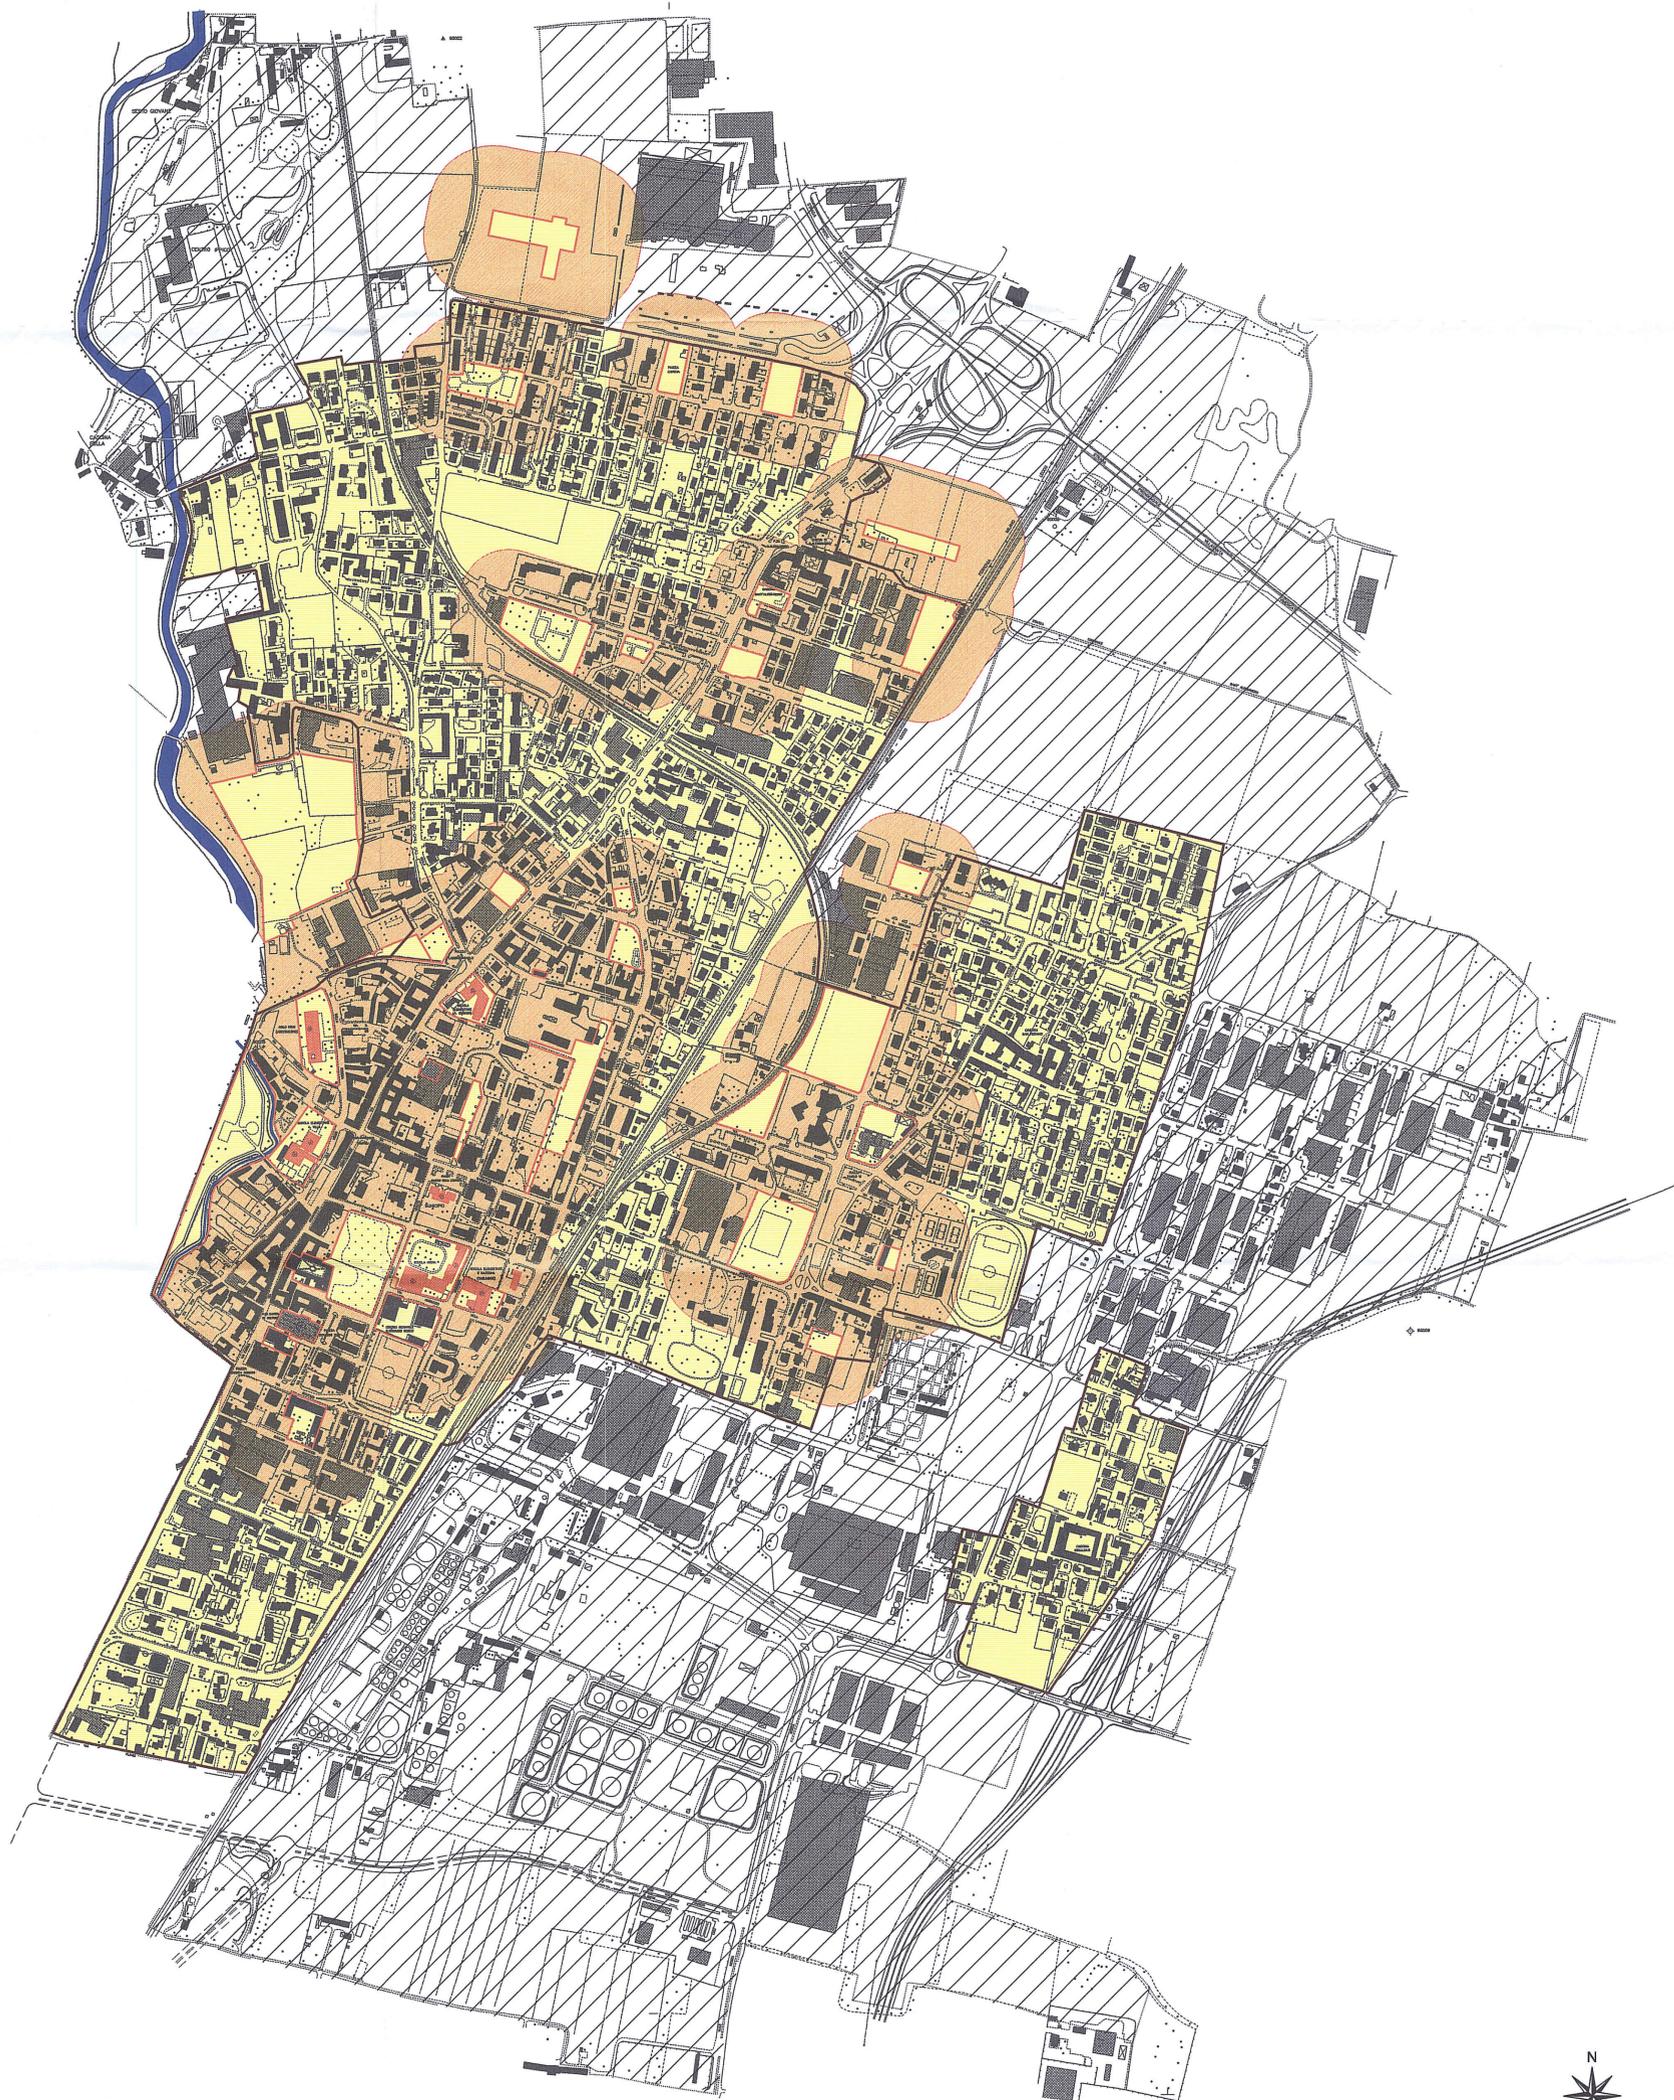

**COMUNE DI VILLASANTA**

(PROVINCIA DI MILANO)

SETTORE URBANISTICA - EDILIZIA PRIVATA

**PROTEZIONE AMBIENTALE DALL'ESPOSIZIONE A CAMPI  
ELETTROMAGNETICI INDOTTI DA STAZIONI RADIO,  
ASSIMILABILI E ACCESSORI**

**TAV. N. 1 - ZONIZZAZIONE DEL TERRITORIO COMUNALE  
AI SENSI DELL'ART. 4, 1° COMMA LEGGE REGIONALE N.  
11 DEL 11 MAGGIO 2001**

(D.G.R.L. n. 7351 dell'11.12.2001)

Base cartografica: AEROFOTOGRAMMETRIA - Scala 1:5.000

aprile 2002

Relazione: 2003 File: ./relazion/t-fat.dwg