


CALCOLO SUPERFICIE A STANDARD				
G1	21,08	96,26	96,76	1010,85
G2	96,76	96,78	15,78	760,97
G				1771,82
H1	26,66	42,16	30,90	410,95
H2	42,16	33,14	26,34	436,44
H				847,38
I	24,00	9,00		216,00
L	59,03	1,50		88,55
M	1,50	65,18		97,77
G3	1,61	1,71	42,68	70,85
	1,71	1,61	53,09	88,13
	12,58	0,76	2,00	4,78
	1,37	0,76	24,09	25,66
	1,37	1,84	20,59	33,05
	1,84	1,98	22,65	43,26
	1,98	2,64	11,42	26,38
	2,64	3,12	2,65	3,33
	2,34	3,12	4,51	3,42
	4,51	0,54	4,48	1,21
				300,06
H3	1,39	1,42	26,55	37,30
				37,30
N	4,65	6,44	2,64	5,23
	4,65	20,36	15,96	13,55
	14,66	15,96	1,63	7,52
	24,96	26,23	1,63	13,07
				39,36
0	CALCOLATI GRAFICAMENTE			11,20

Dati di progetto e Calcolo superficie a standard

Superficie territoriale	4196,10 mq
Sup. standard di norma	1256,31 mq
Sup. in cessione di progetto interna al P.L. (H-H3+O)	821,28 mq
Sup. in cessione di progetto esterna al P.L. (G-G3+N)	1511,11 mq
Totale sup. in cessione interna ed esterna al P.L.	2332,40 mq
Sup. in servitù per passaggio pubblico (I)	216,00 mq

2332,40 mq > 1256,31 mq di norma

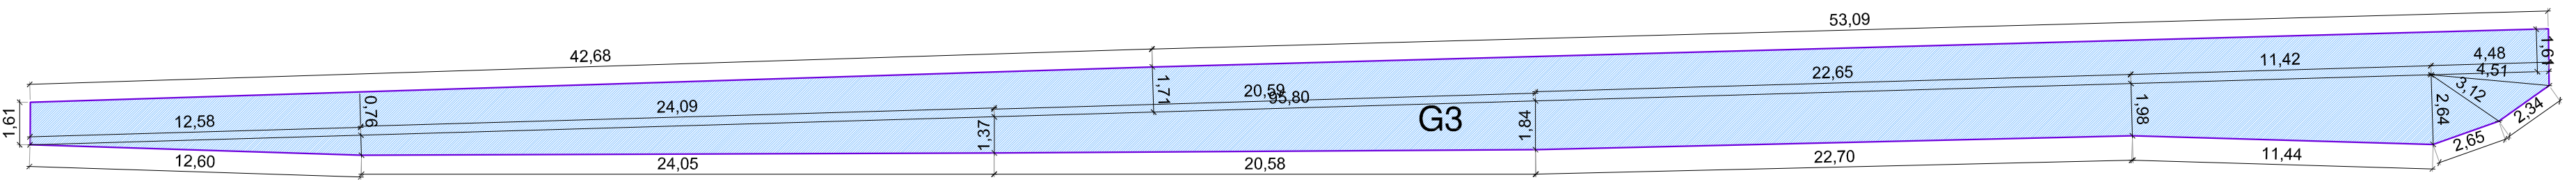


LEGENDA

- superficie in cessione interna al P.L.
- superficie in cessione esterna al P.L.
- superficie interessata da opere di urbanizzazione



committente
FA.MA.srl

progettisti
ing. Fausto Pella
arch. Marina Rossi

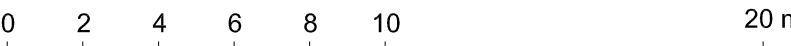

3				
2				
1				
revisione	data	redatta	controllata	approvata

sering srl società di ingegneria	  	Sering srl via Brodolini 29 - 20863 Concorezzo (MB) Italia telefono 039.68.86.381 - fax 039.68.86.380 sering@seringsrl.it www.seringsrl.it
--	---	---

committente FA.MA.srl - Concorezzo (MB)	ubicazione del progetto Villasanta (MB) via Padre Dino Beretta	scala 1:200
		data 07.03.2013

PLZSR2 - Piano di lottizzazione residenziale	redatto ps	controllato mr	approvato FP
---	----------------------	--------------------------	------------------------

RETTIFICA AREE IN CESSIONE	commessa 75s-05-C
-----------------------------------	-----------------------------

tavola	numero tavola
--------	---------------

PLANIMETRIA AREE IN CESSIONE	1
-------------------------------------	----------