


VIA VESPUCCI
AMERIGO
VIA

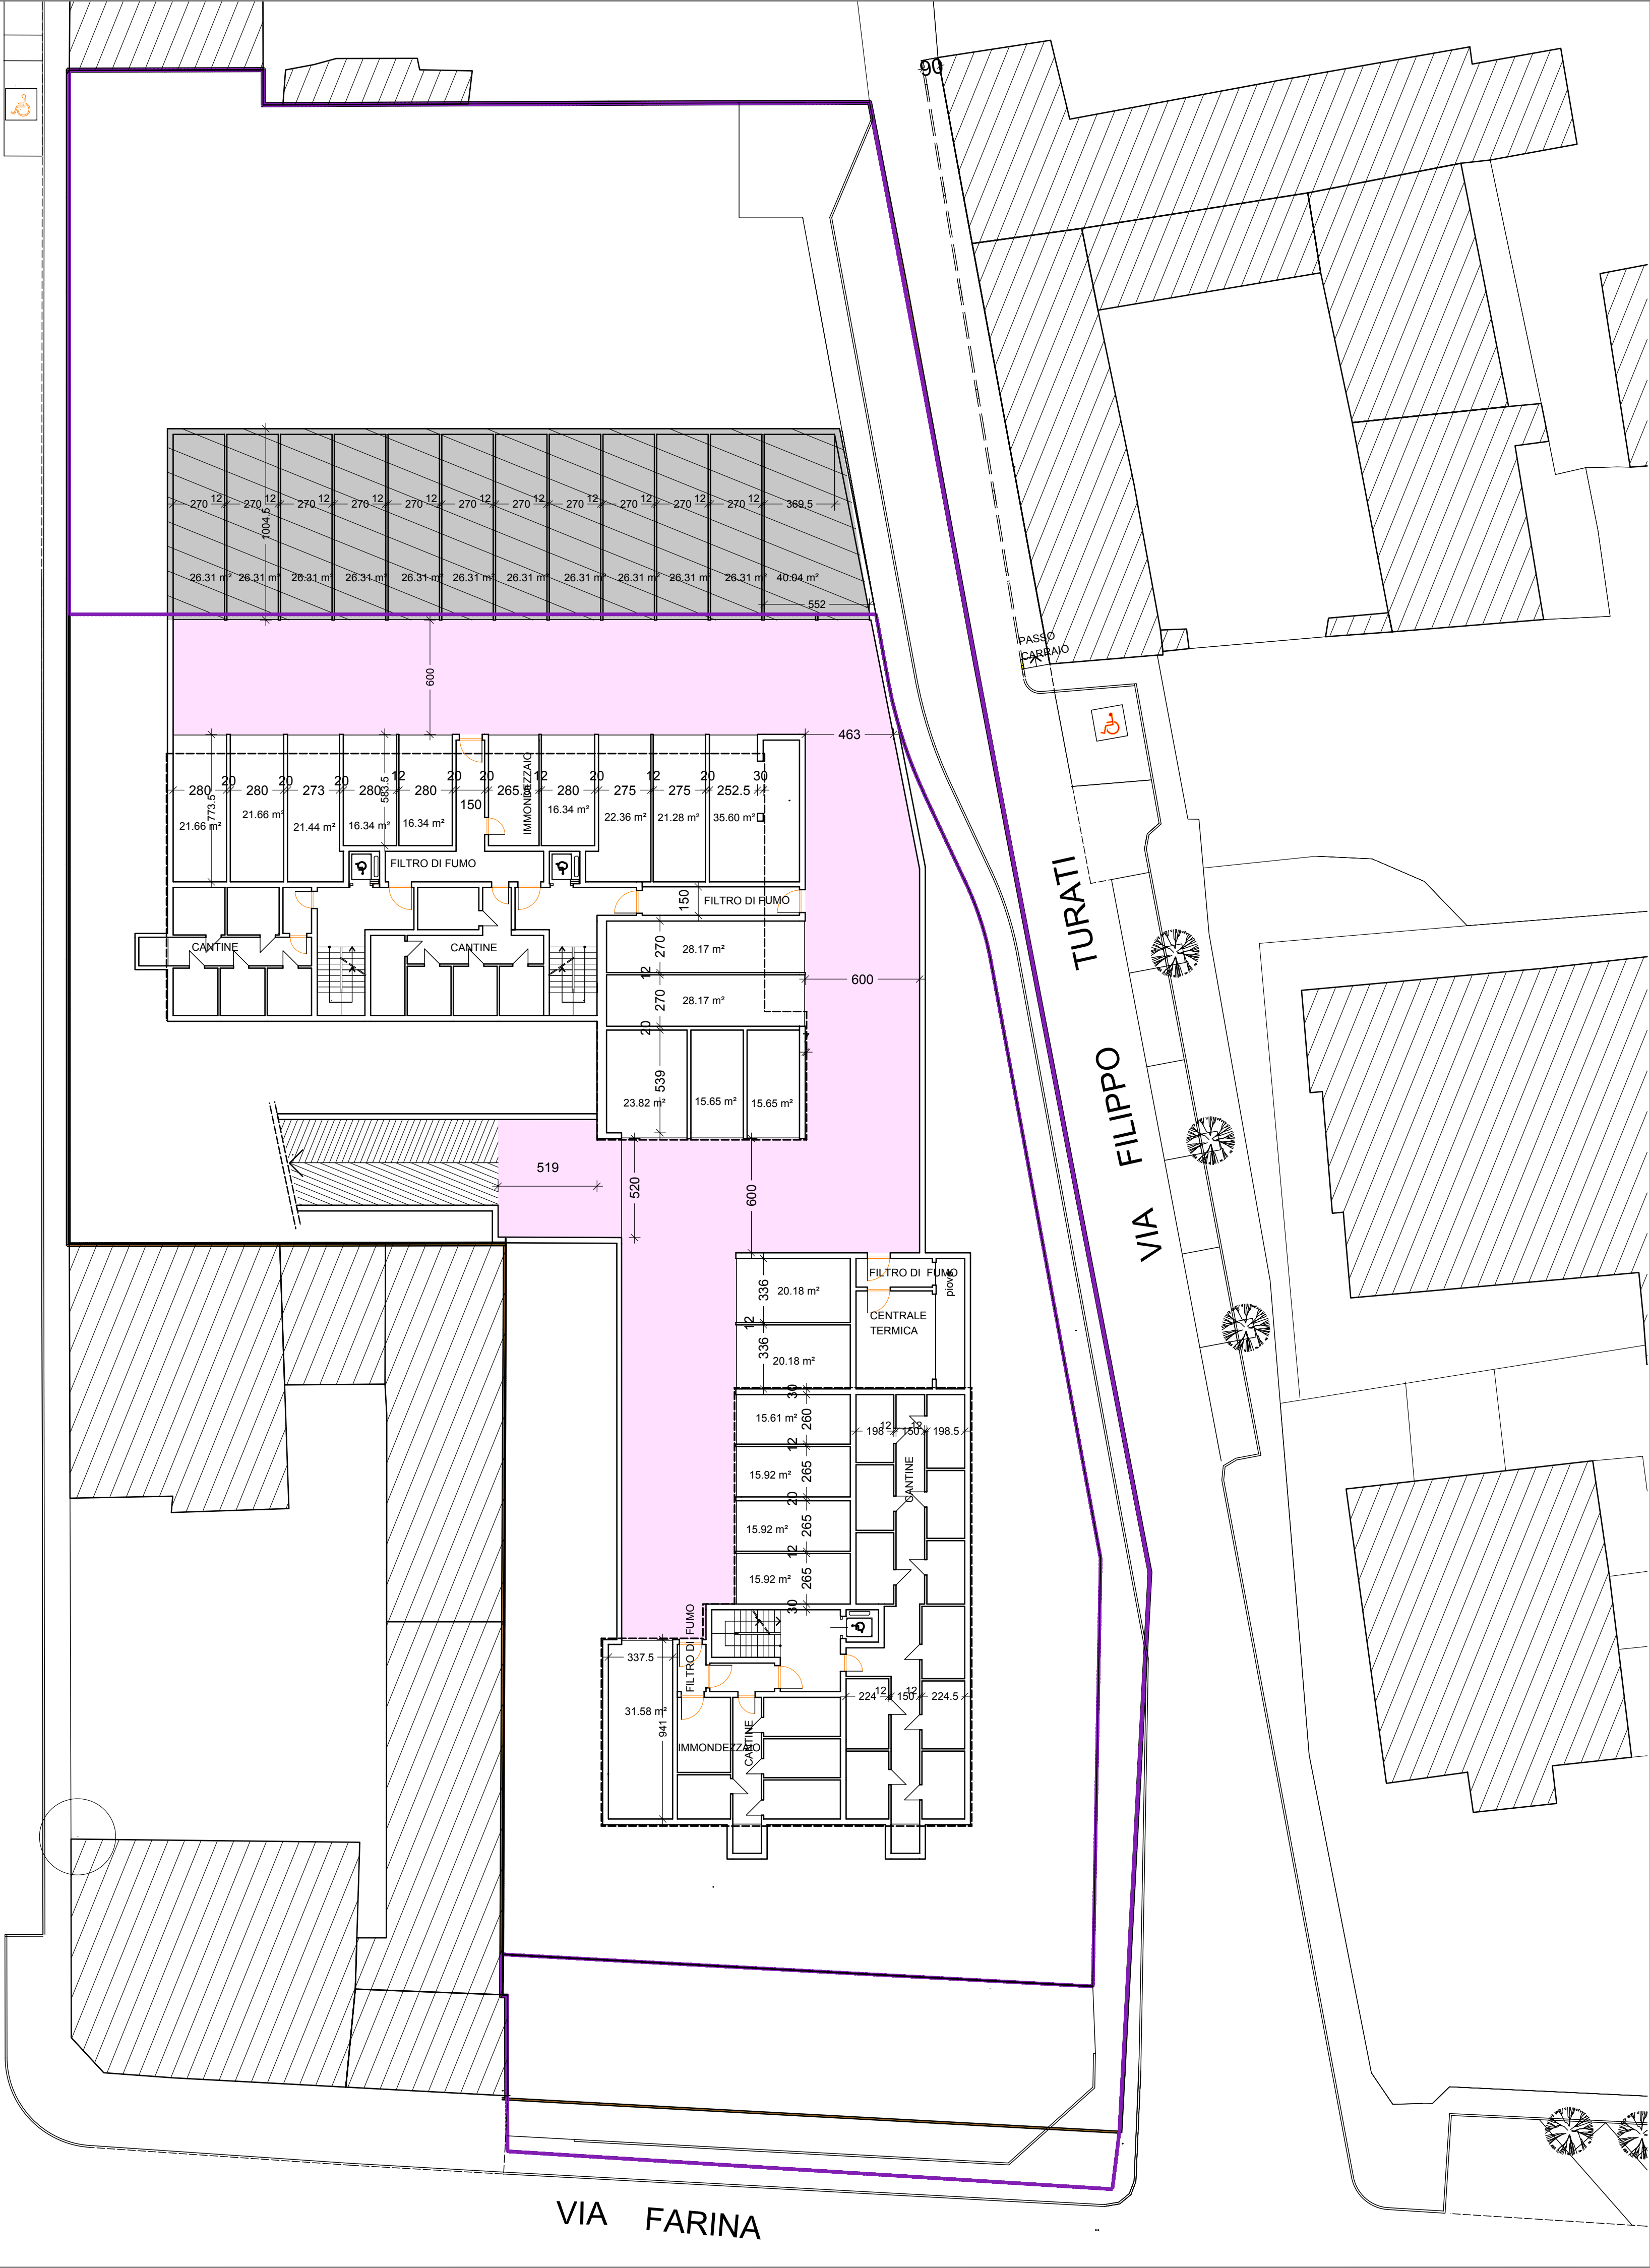

VERIFICA PARCHEGGI L. 122/89

SUPERFICIE RICHIESTA
S.L.P. 1718 mq.
1718 x 3,10 = 5325,80 mc.
5325,80 / 10 m. = 532,58 mq.

SUPERFICIE PARCHEGGI AUTO

21,66+21,66+21,44+16,34+16,34+16,34+22,36+21,28+35,60+
+28,17+28,17+15,65+15,65+23,82+15,92+15,92+15,92+
15,61+20,18+20,18+31,58+(26,31x11)+40,04 = 769,24 MQ.

SUPERFICIE CORSELLI MANOVRA

597,06 MQ.
sup. max ai sensi dell'art 28 comma 2 - 40% sup. richiesta NTA
532,58/100x40 =213,03 mq

TOTALE 982,27 MQ. > 532,58 MQ.

- CORSELLO MANOVRA
- PROIEZIONE DI SOPRA SUOLO
ASSERVITO AD USO PUBBLICO

DOTAZIONE MINIMA DI PARCHEGGI 1 POSTO OGNI UNITA'
IMMOBILIARE SODDISFATTA (ai sensi dell' art. 28 comma 3 NTA)
20 unità immobiliari (vedi tav. 7) - 33 autorimesse

PERIMETRO PROPRIETA'

AREA DA CEDERE E/O ASSERVIRE

COMUNE DI VILLASANTA
PIANO DI LOTTIZZAZIONE
VIA FARINA

IL SINDACO

IL SEGRETARIO

LA PROPRIETA'

IL TECNICO

architetto
LUCIANO NIERO

studio tecnico in Monza

via Marsala 64
Tel. (039) 2148329
Fax (039) 2146224

PROPRIETA' : Immobiliare Roma s.r.l.
DENOMINAZIONE: Schema piano interrato ad uso autorimessa

TAVOLA n°
8

data : aprile 2015 agg. : marzo 2016/luglio 2016

scala : 1:200