


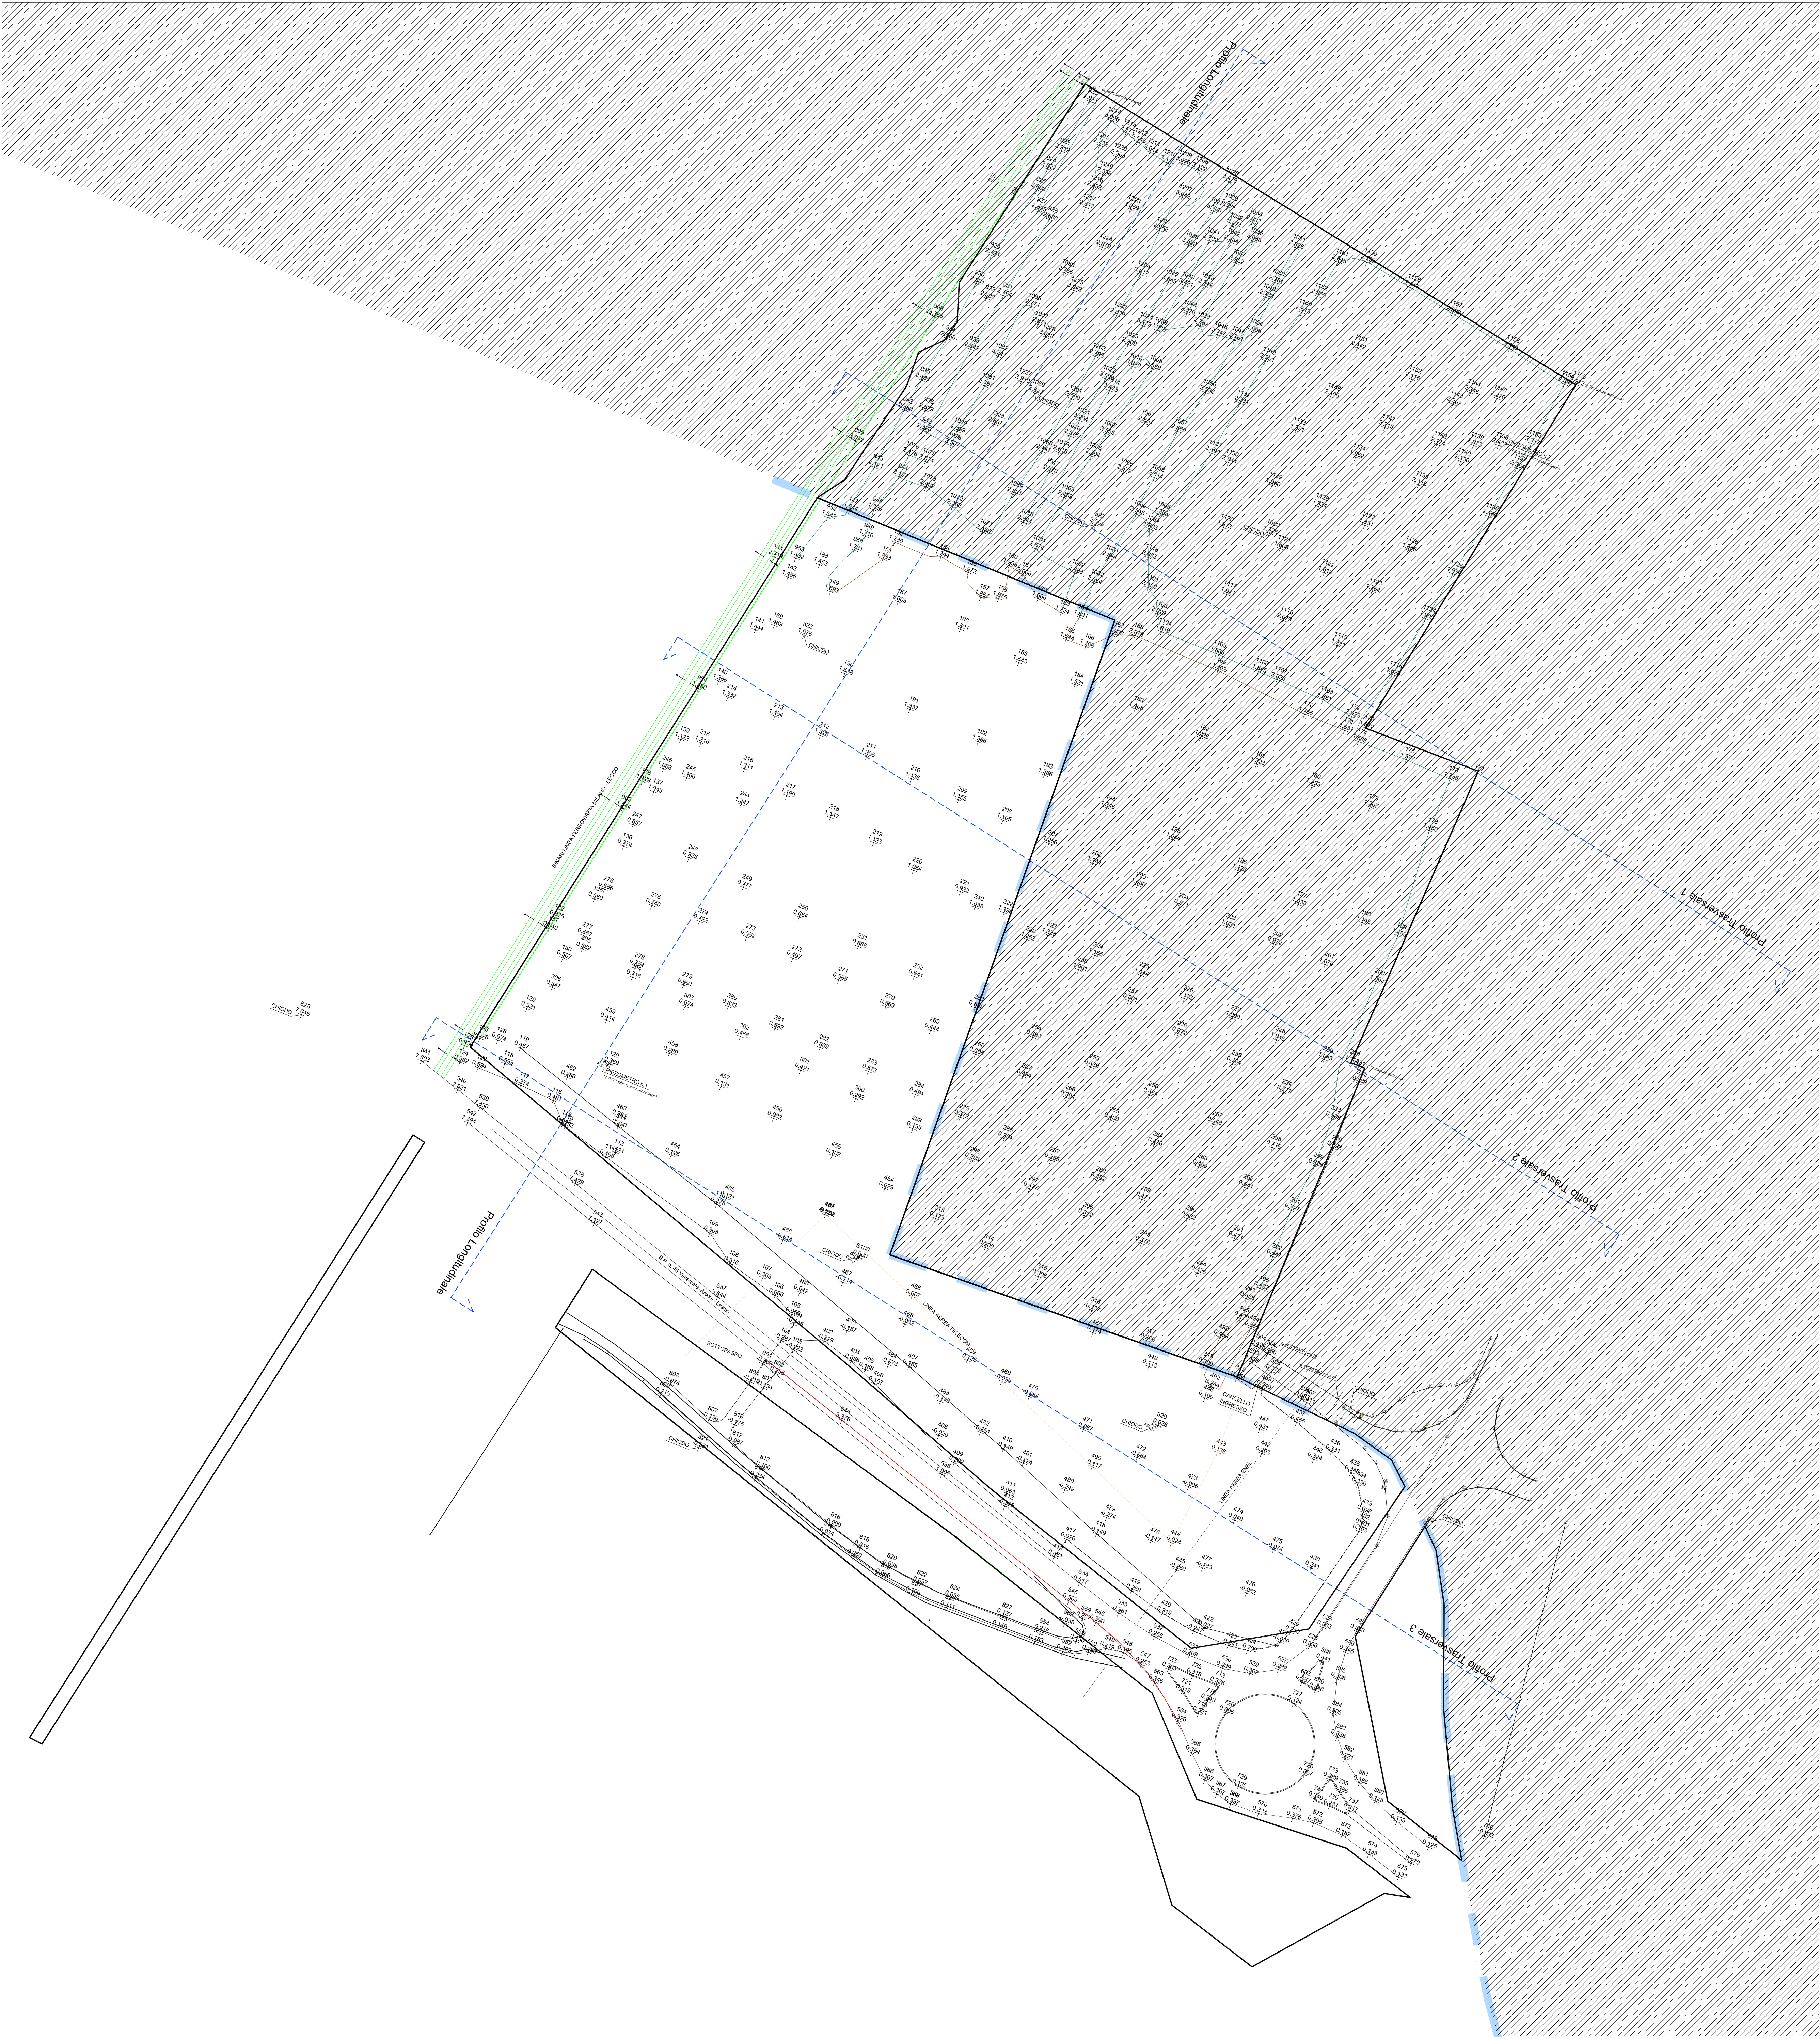

- LEGENDA:
- Confine comunale
  - Individuazione aree di proprietà
  - Arete insistenti sul Comune di Arcore

|   |  |   |  |
|---|--|---|--|
| REGIONE LOMBARDIA   |  | PROVINCIA MB                                                                                                  |  |
| COMUNE DI ARCORE   |  | COMUNE DI VILLASANTA                                                                                          |  |
| PROGETTO DI AMPLIAMENTO DEL CENTRO DI PRODUZIONE E DI CONFEZIONAMENTO DEPOSITO E DISTRIBUZIONE AI PUNTI VENDITA "IL GIGANTE"   |  |   |  |
| COMMITTENTE   |  | <div>RIALTO SRL</div> <div>Via Clerici, 342</div> <div>20091 - Bresso (MI)</div>                              |  |
| REVISIONE   |  | <div>N</div> <div></div> |  |
| EMISSIONE   |  |   |  |
| Descrizione   |  | Tavola/Elaborato                                                                                              |  |
| Rilievo plani-altimetrico   |  | A 06   |  |
|   |  | scala disegno 1:1000                                                                                          |  |
| <div><div><div>Sede Op.: VIALE DELL'INDUSTRIA 16/F - 20015 CASTEL SAN GIOVANNI (PO) - TEL. 06231741100<br/>Sede Leg.: Strada 3 Palazzo B3 - 20090 ASSAGO MILANO (MI)<br/>Partita IVA e Codice Fiscale: 01297450339</div></div><div>STUDIO TECNICO ASSOCIATO dei geometri ercole ghezzi e angelo cornelli<br/>Via Giacomo Brodolini, 33 - 20056 Trezzano sul Naviglio (MI) Tel. 02/9091811 - Fax 02/9091023 - email: info@studioeghezzi.com<br/>TUTTI I DIRITTI SONO RISERVATI A NORMA DEL D.LGS. 59/2001. È vietata espressamente la riproduzione o l'uso non autorizzato senza permesso scritto.</div></div> |  |   |  |