
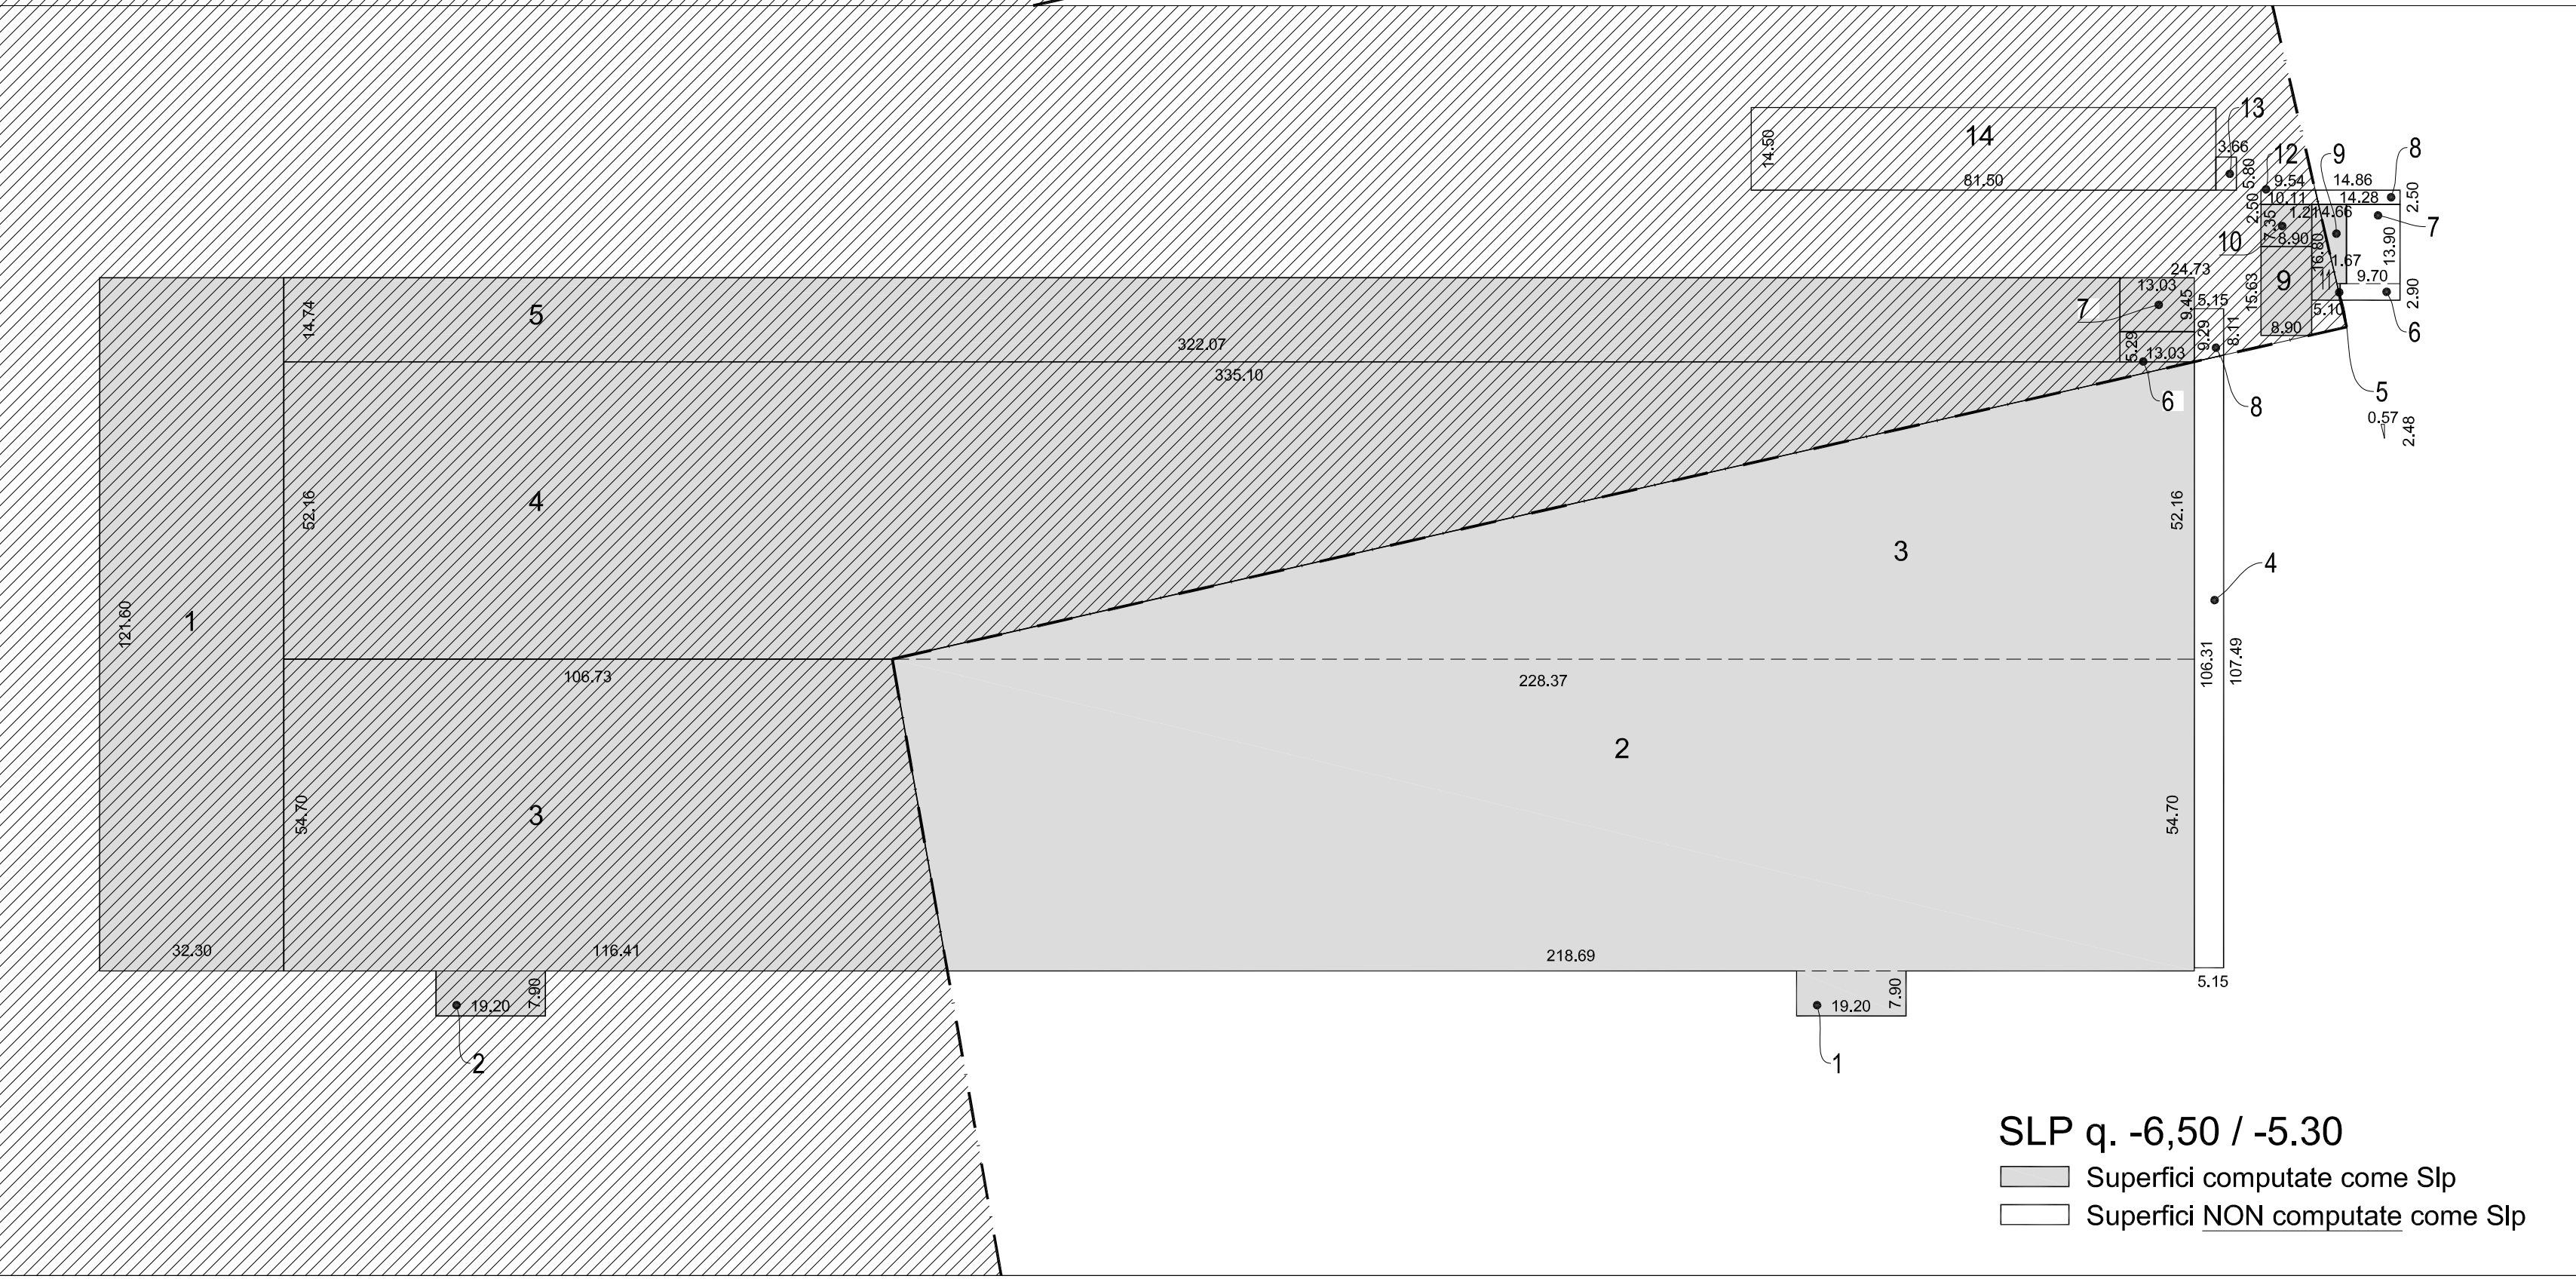
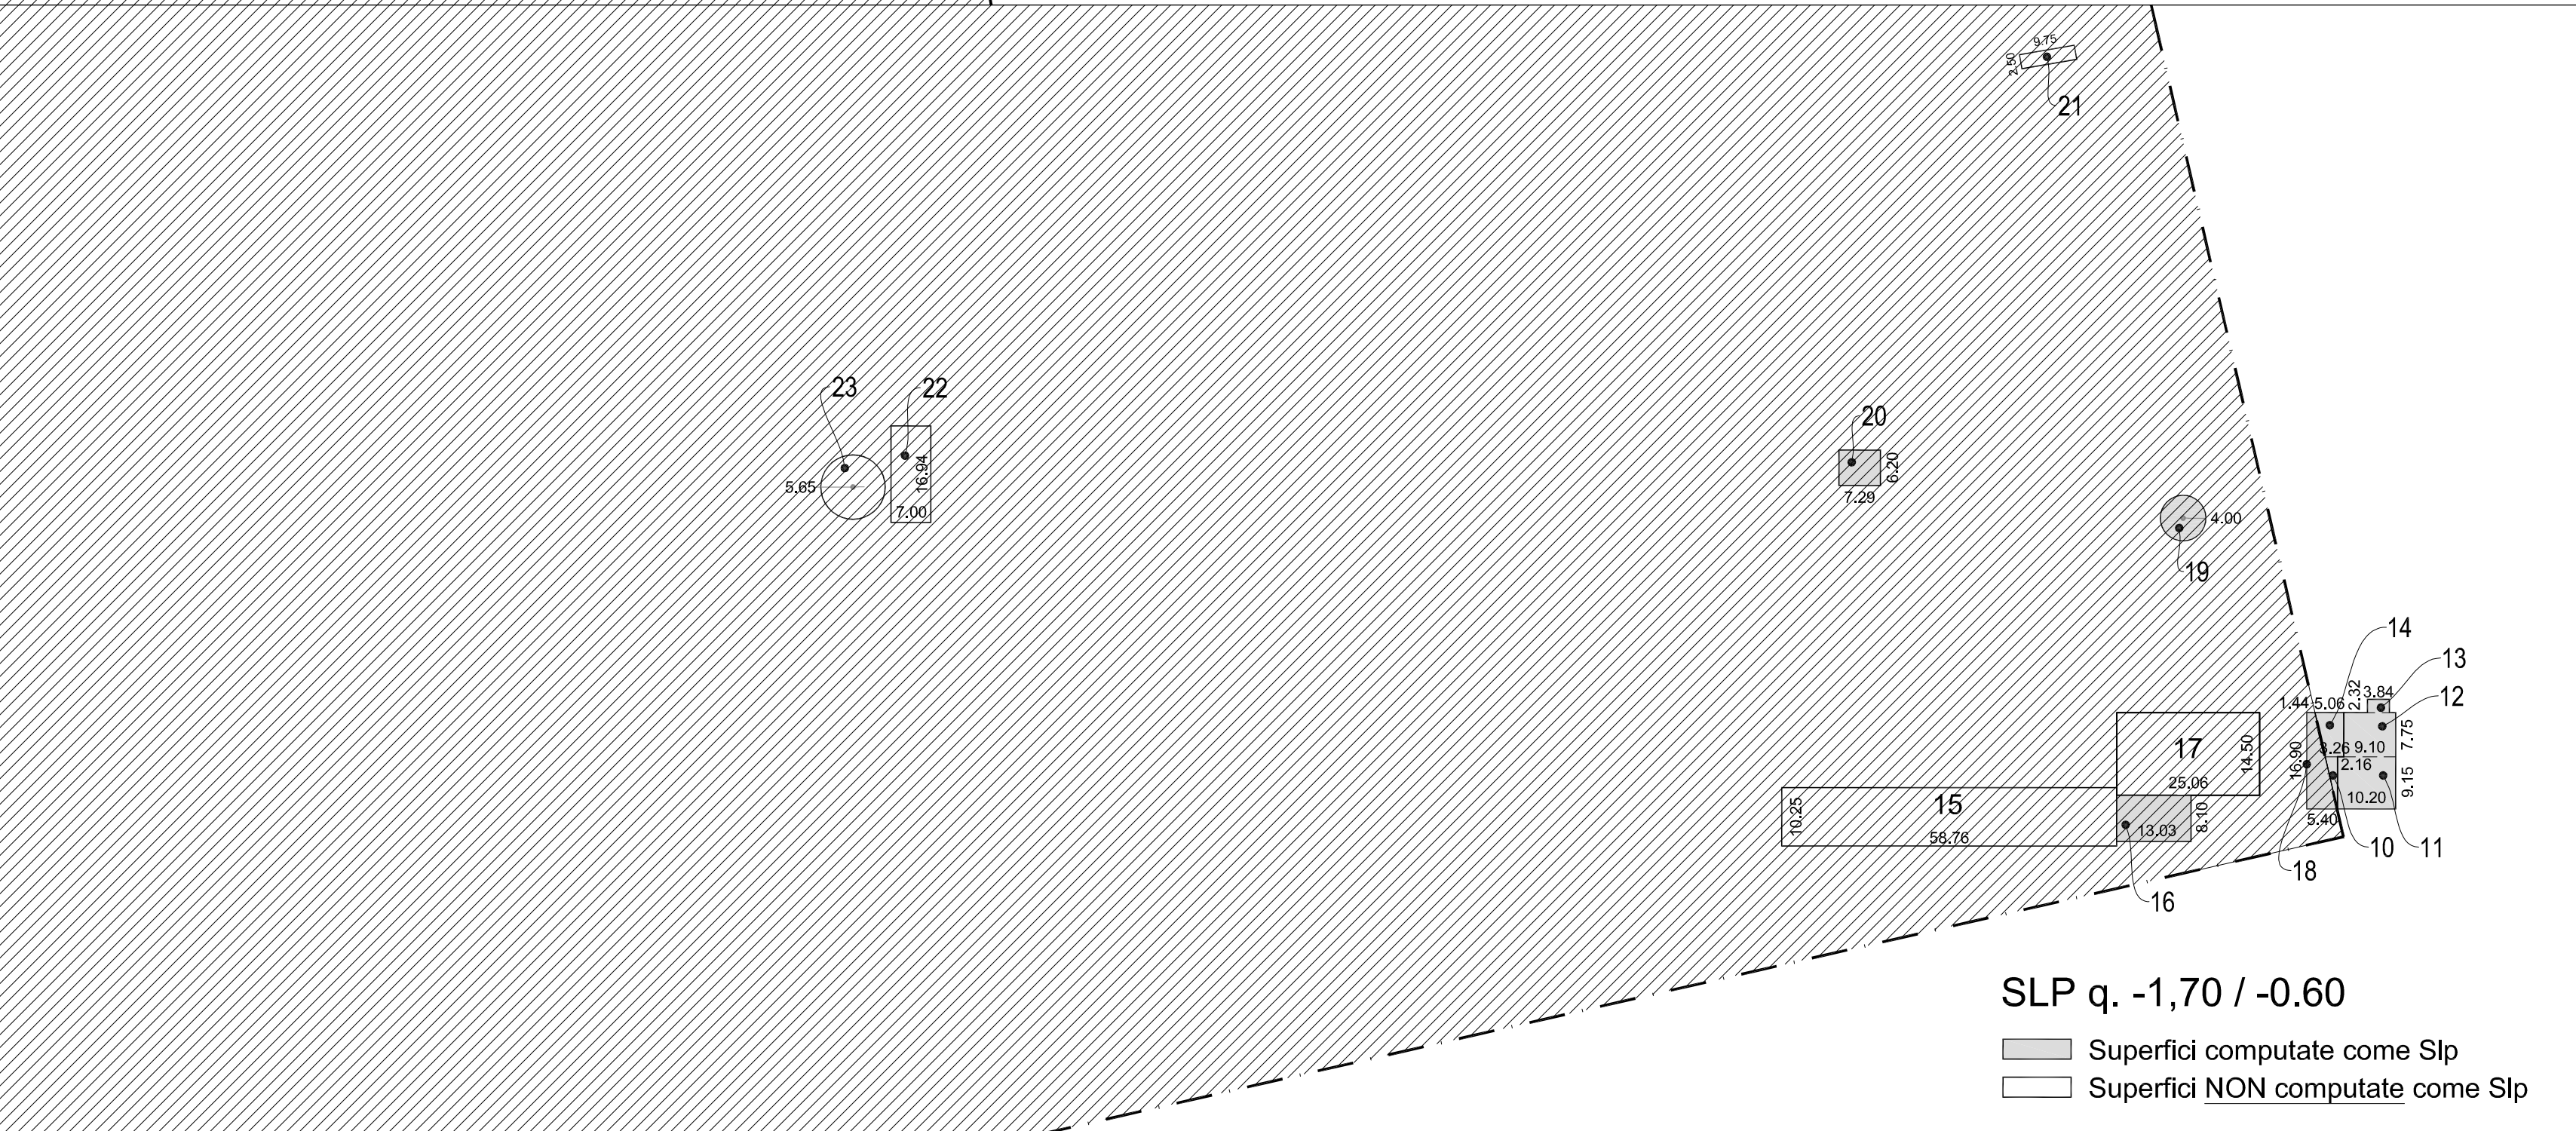
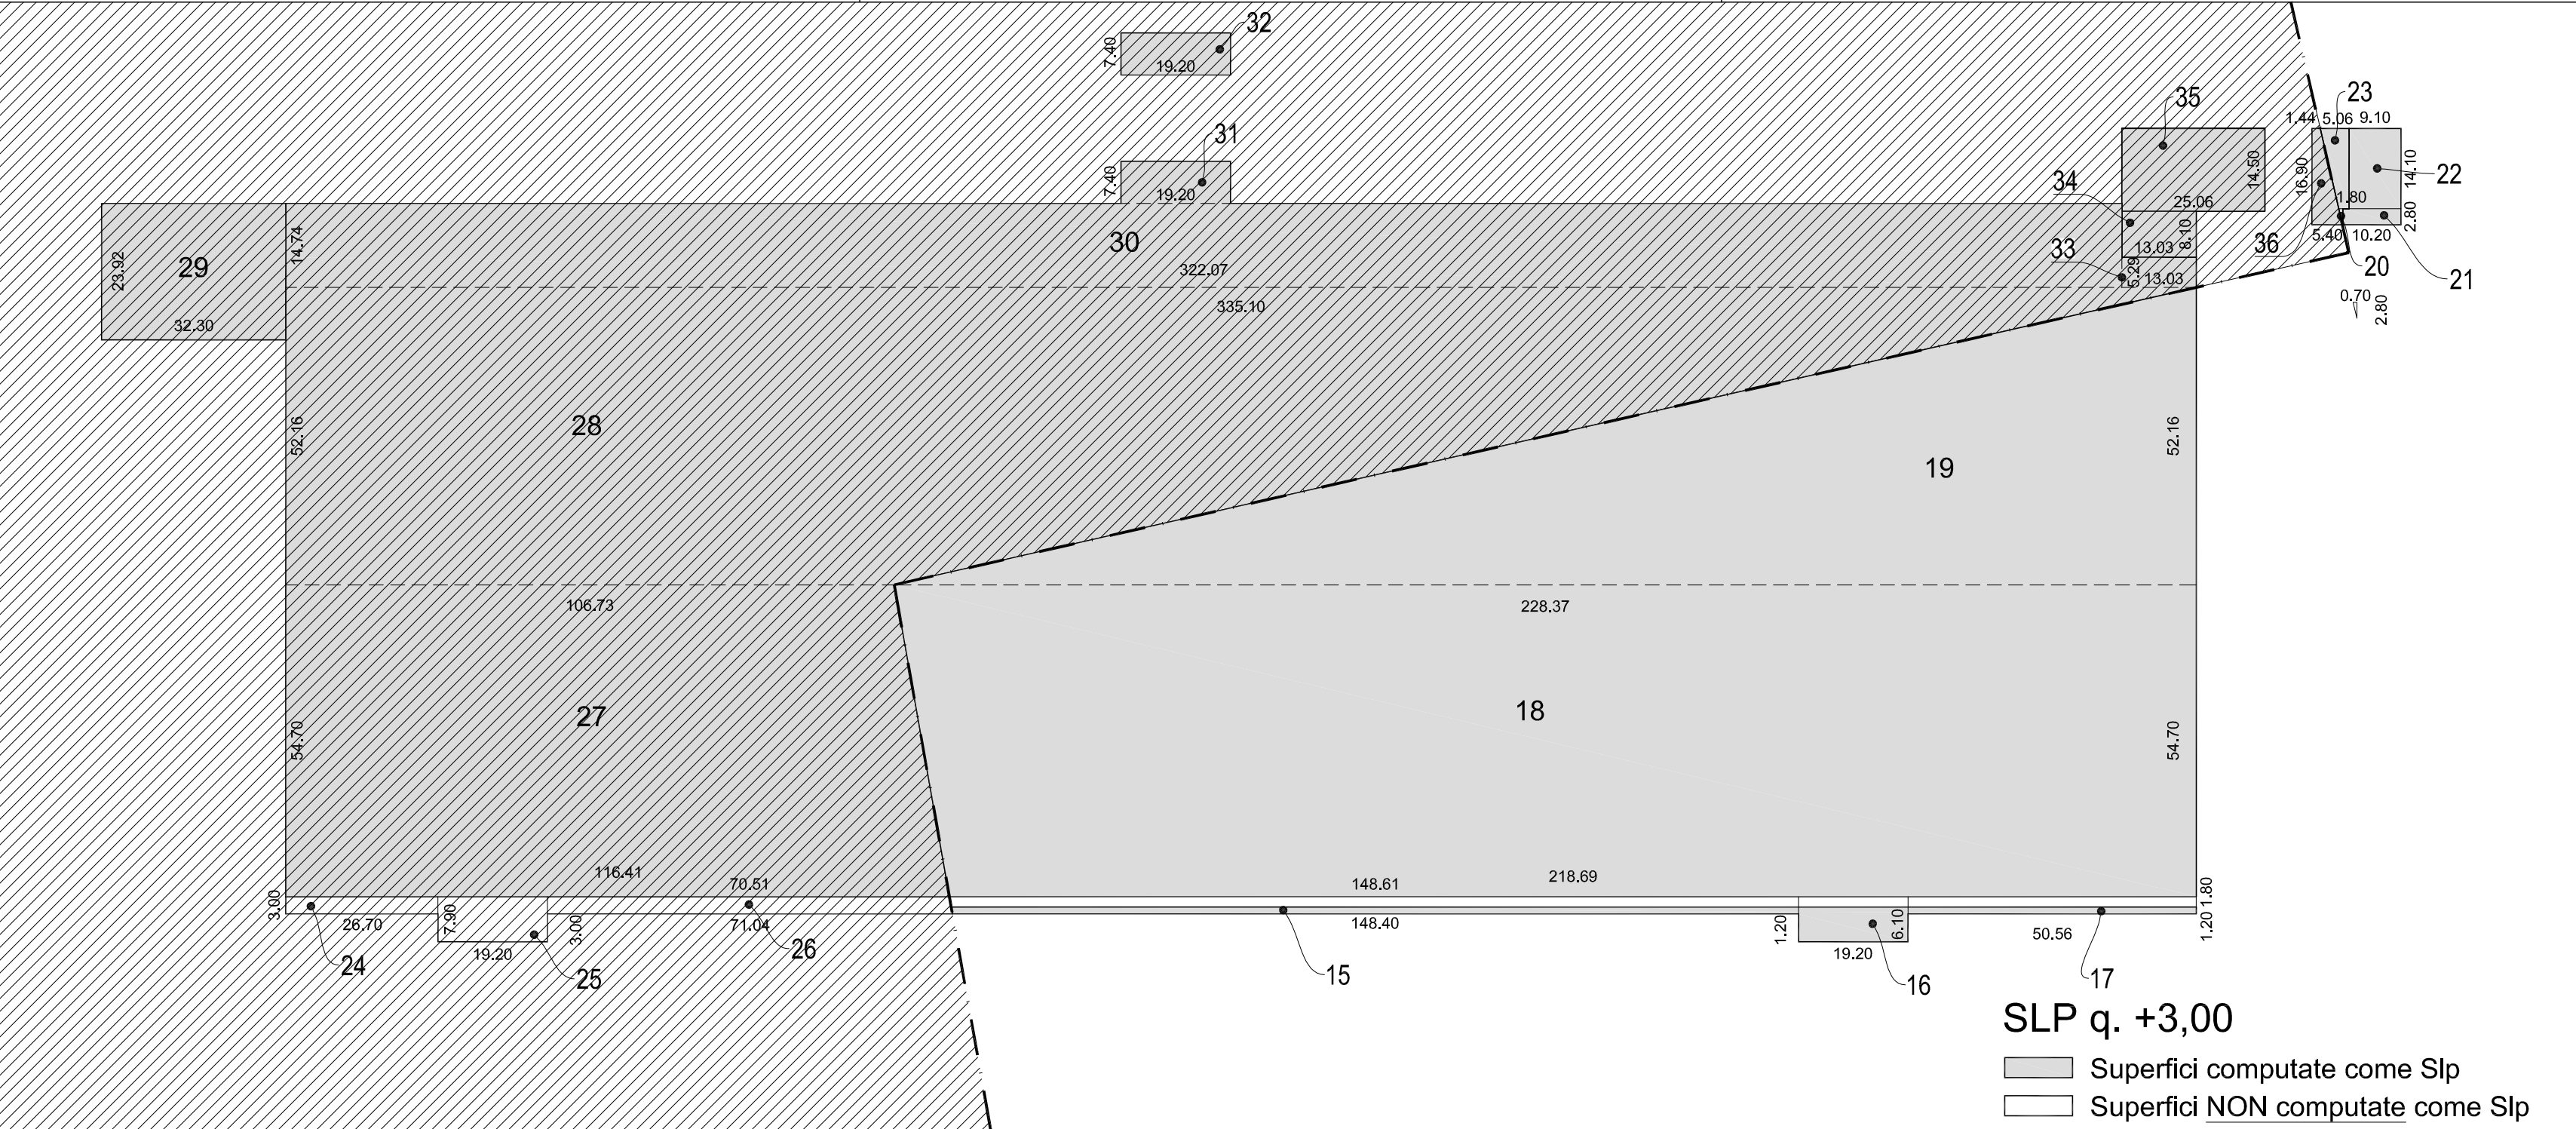


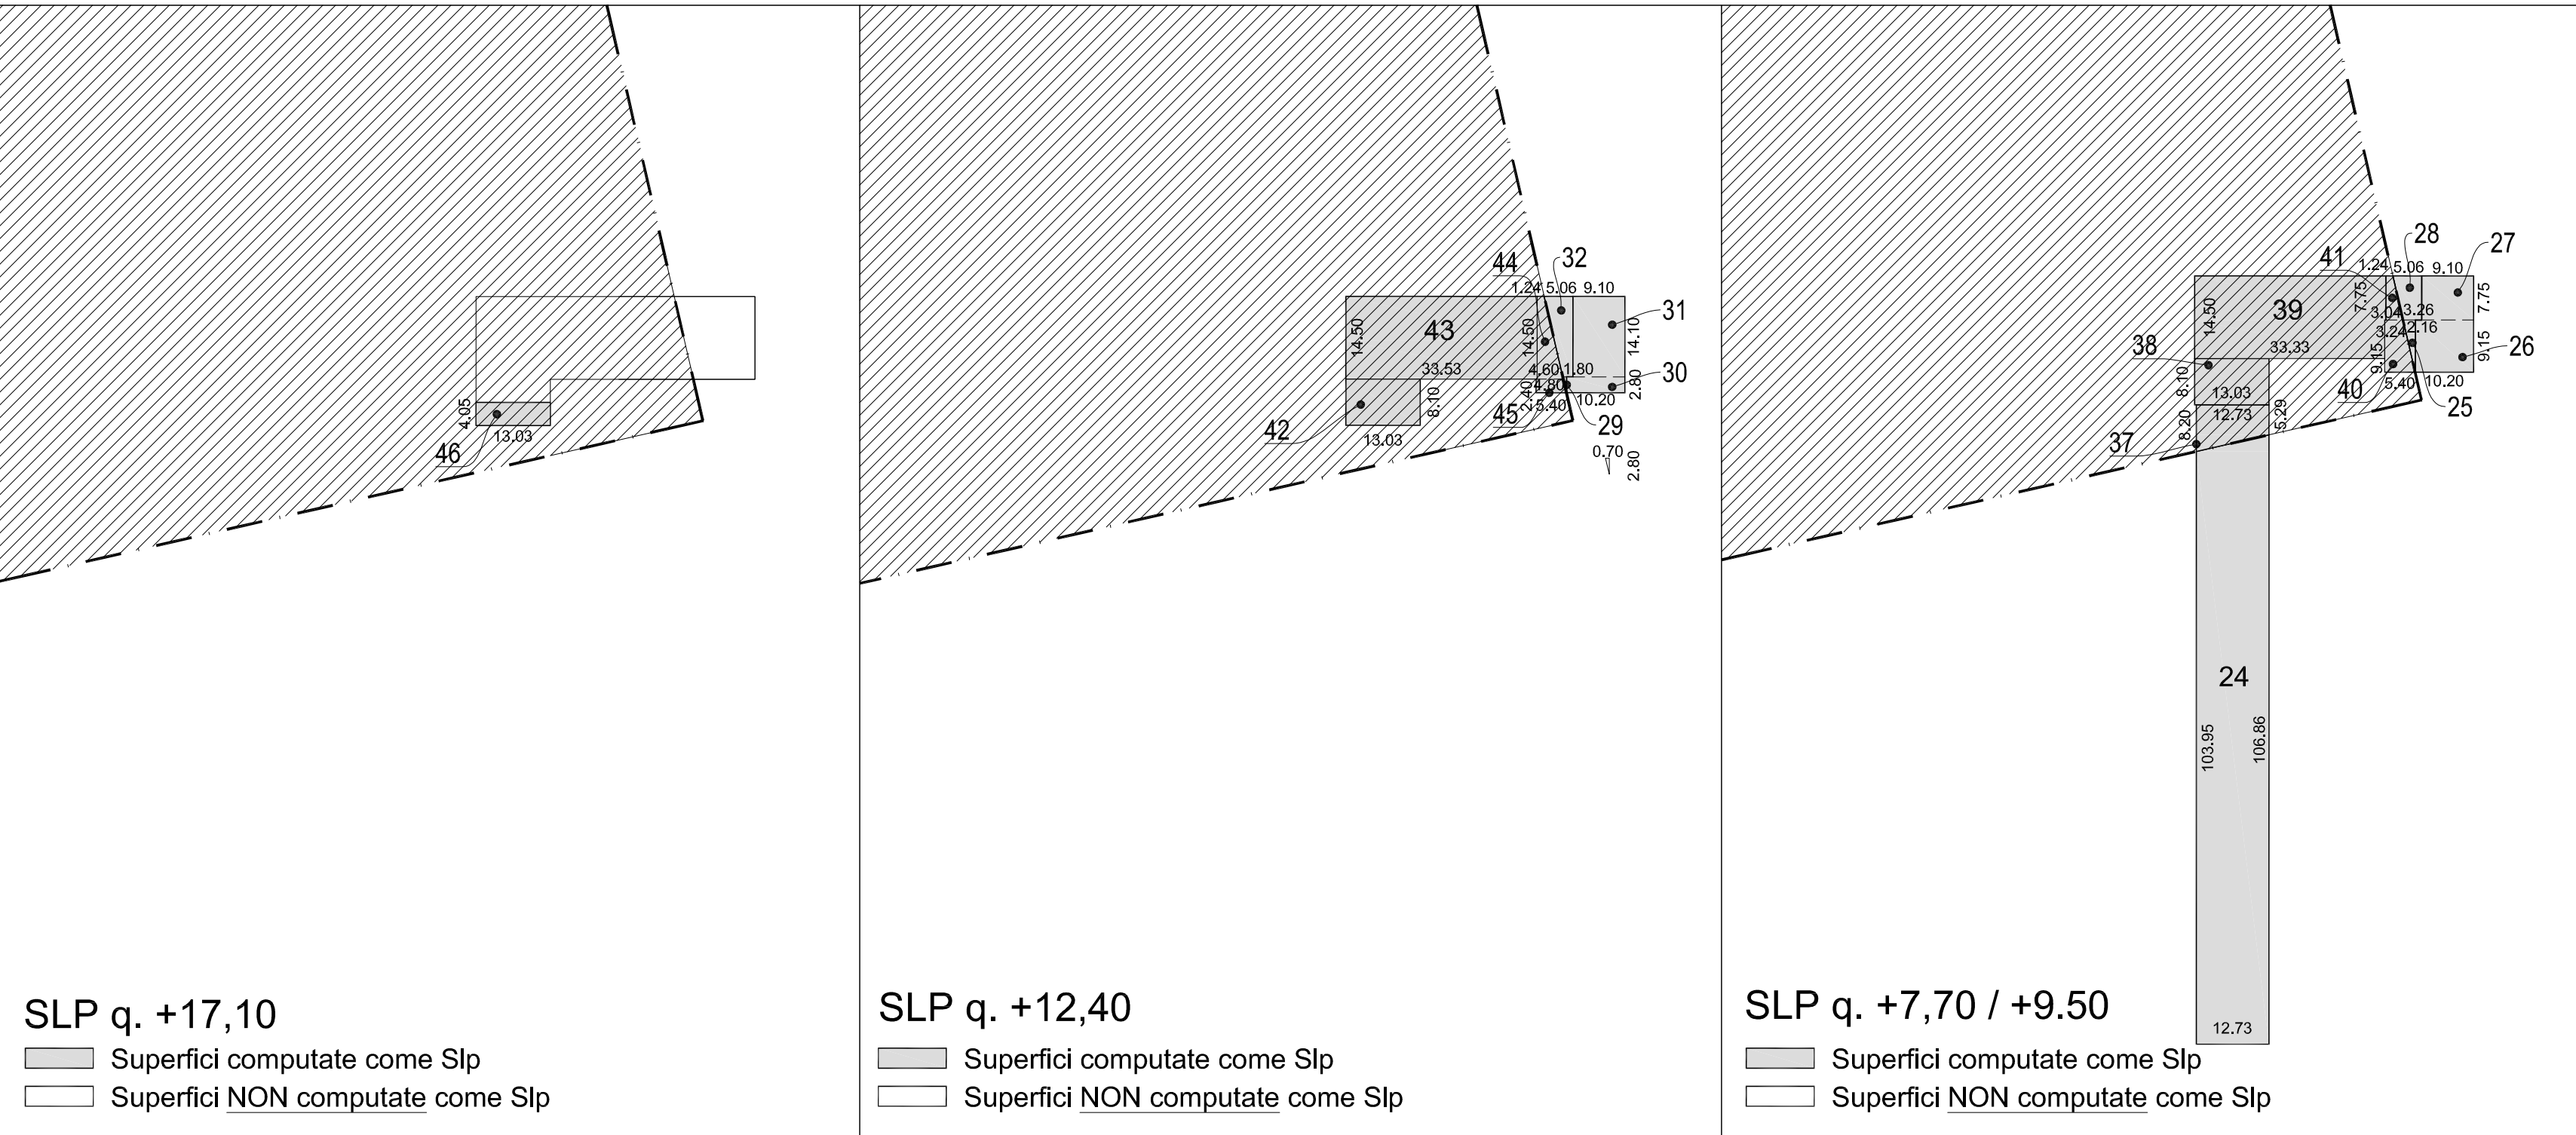

DIMOSTRAZIONI CALCOLO Superficie Lorda di Pavimento (Slp)				
SUPERFICIE LORDA DI PAVIMENTO ARCORE				
quota - 6,50 / - 5,30				
quota -1,70 / -0,60				
15	soppalco UTA g. 1.00	58,76 x 10,25	= mq.	602,23 (non computato impianti h. 340)
16	vano scala e ascensori	13,03 x 8,10	= mq.	105,54
17	locale impianti palazzina q. 0,60	25,06 x 14,30	= mq.	358,57 (non computato impianti h. 340)
18	vano scala e ascensori palazzina	5,40 x 3,48	= mq.	18,80
19	portineria	4,00 x 4,00	= mq.	16,00
20	locale audiol	7,25 x 6,20	= mq.	45,00
21	cabina elettrica	9,75 x 2,30	= mq.	22,50 (non computato impianti)
22	stazione di pompaggio	7,00 x 16,34	= mq.	114,38 (non computato impianti)
23	serbatoio riserva idrica antincendio	5,65 x 5,65	= mq.	31,91 (non computato impianti)
				358,78
quota + 3,00				
quota + 7,70 / +9,50				
37	consulenza doc. archivio q. +9,50	8,20 x 5,29	= mq.	43,18
38	vano scala e ascensori	13,03 x 8,10	= mq.	105,54
39	soppalco - refettorio	33,33 x 14,30	= mq.	476,63
40	vano scala e ascensori palazzina	5,40 x 3,48	= mq.	18,80
41	vano scala e ascensori palazzina	3,04 x 3,24	= mq.	9,85
				780,90
quota + 12,40				
42	vano scala e ascensori	13,03 x 8,10	= mq.	105,54
43	soppalco - uffici	33,33 x 14,30	= mq.	476,63
44	vano scala e ascensori palazzina	5,40 x 3,48	= mq.	18,80
45	vano scala e ascensori palazzina	4,90 x 3,40	= mq.	16,66
				546,31
quota + 17,10				
46	vano scala e ascensori	13,03 x 4,05	= mq.	52,87
				52,87
TOTALE S.L.P. ARCORE				mq. 52.616,26

DIMOSTRAZIONI CALCOLO Superficie Coperta (Sc)				
SUPERFICIE COPERTA VILLASANTA				
quota - 6,50 / - 5,30				

REGIONE LOMBARDIA

PROVINCIA MB

COMUNE DI ARCORE

COMUNE DI VILLASANTA

PROGETTO DI AMPLIAMENTO DEL CENTRO DI PRODUZIONE E DI CONFEZIONAMENTO DEPOSITO DI DISTRIBUZIONE AI PUNTI VENDITA "IL GIGANTE"

COMMITTENTE

RIALTO SRL
Via Clerici, 342
20091 - Bresso (MI)

REVISIONE

12/11/2019

Descrizione

Planimetria con dimostrazioni
Superficie Coperta (Sc)
Superficie Lorda di Pavimento (Slp)

Tavola/Elaborato

A 09a

scala disegno 1:1000




Via Giacomo Brodolini, 33 - 20121 Milano (MI) Tel. 02/9018111 - Fax 02/9018112 - email: info@studiogegemini.com

TUTTI I DIRITTI SONO RISERVATI E NORMA DI LEGGE. Sono vietati la riproduzione e l'elaborazione di parti senza la permesso di un'autorizzazione scritta.

engineering 2K S.p.A.

STUDIO TECNICO ASSOCIATO O dei geometri irene ghezzi e angelo cernelli