

 
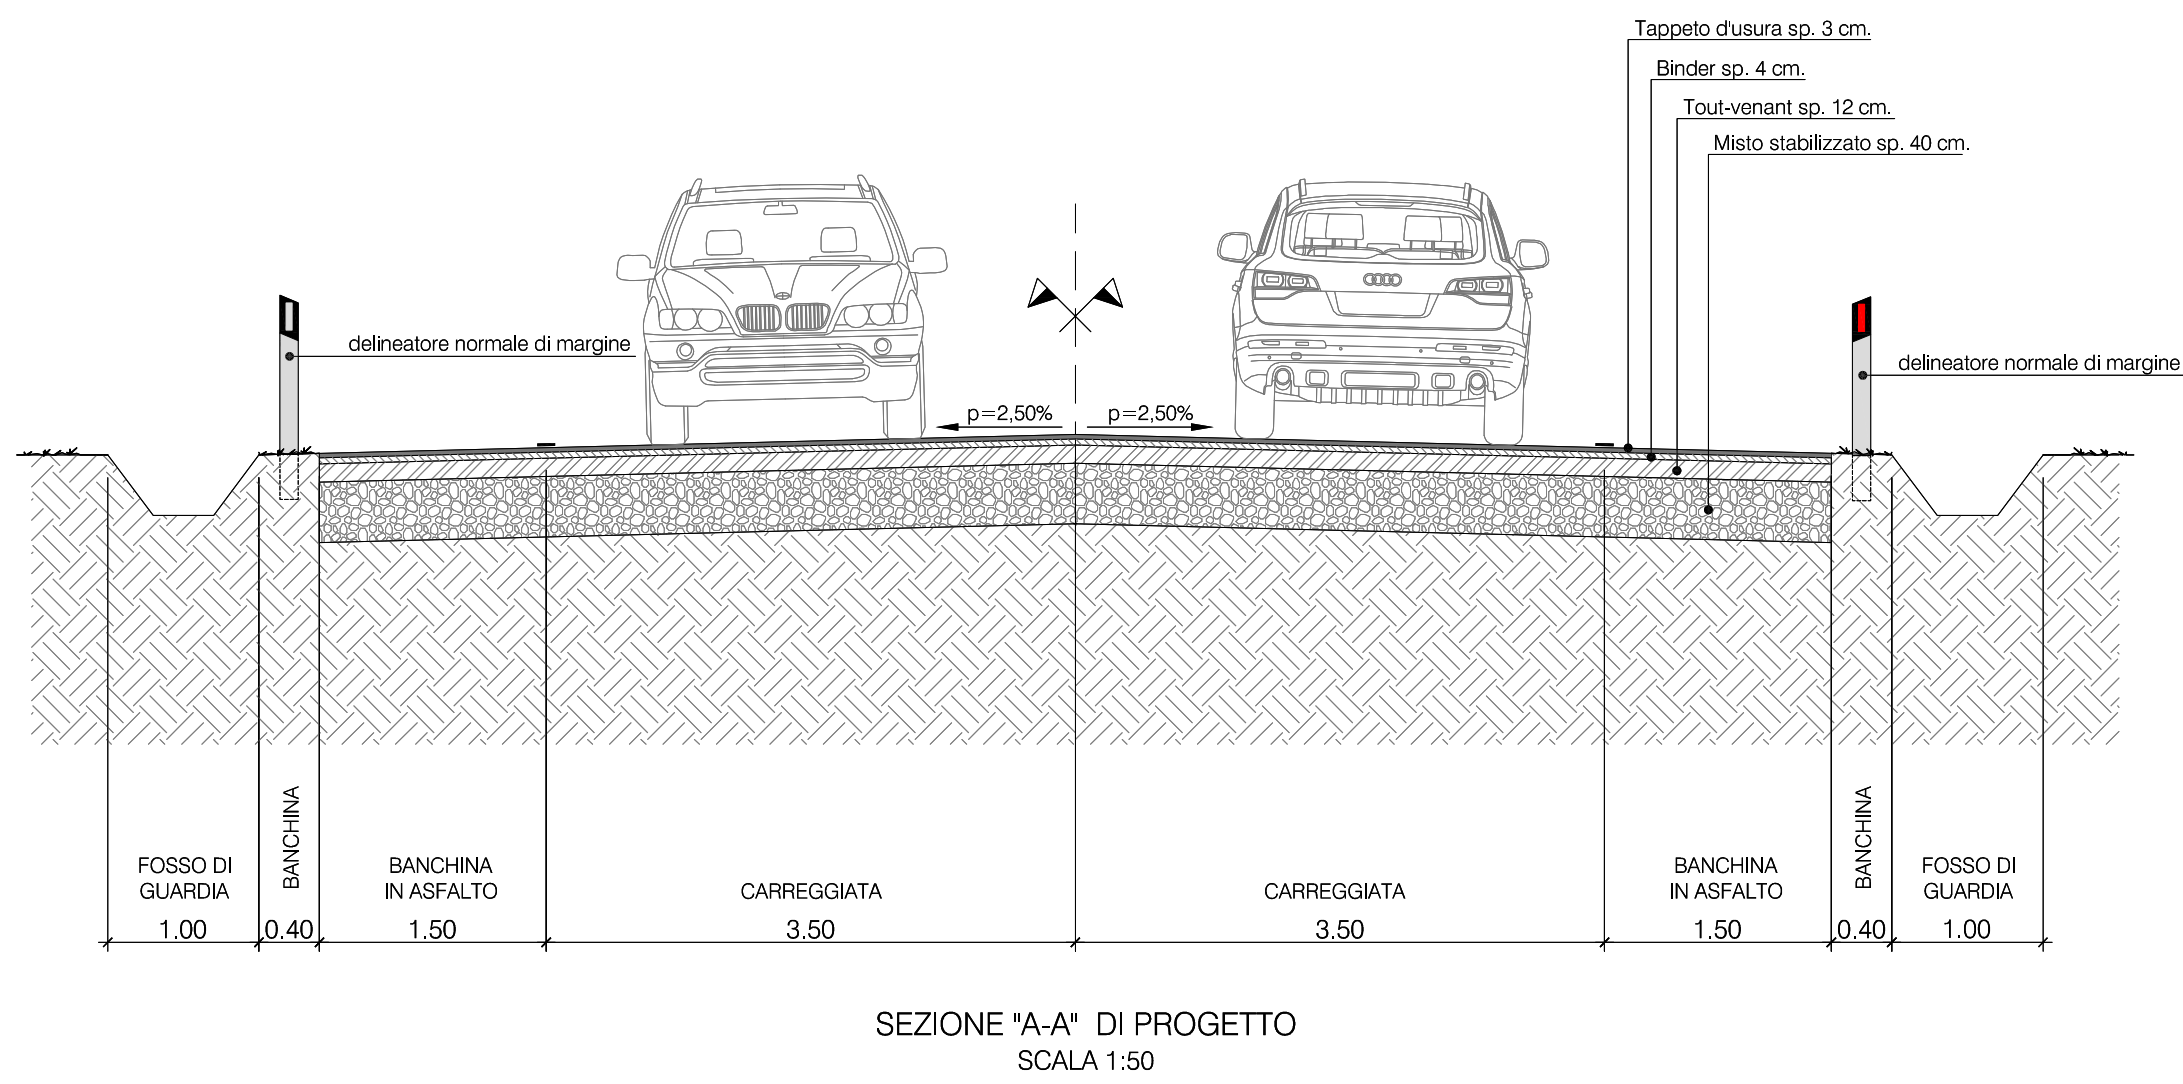


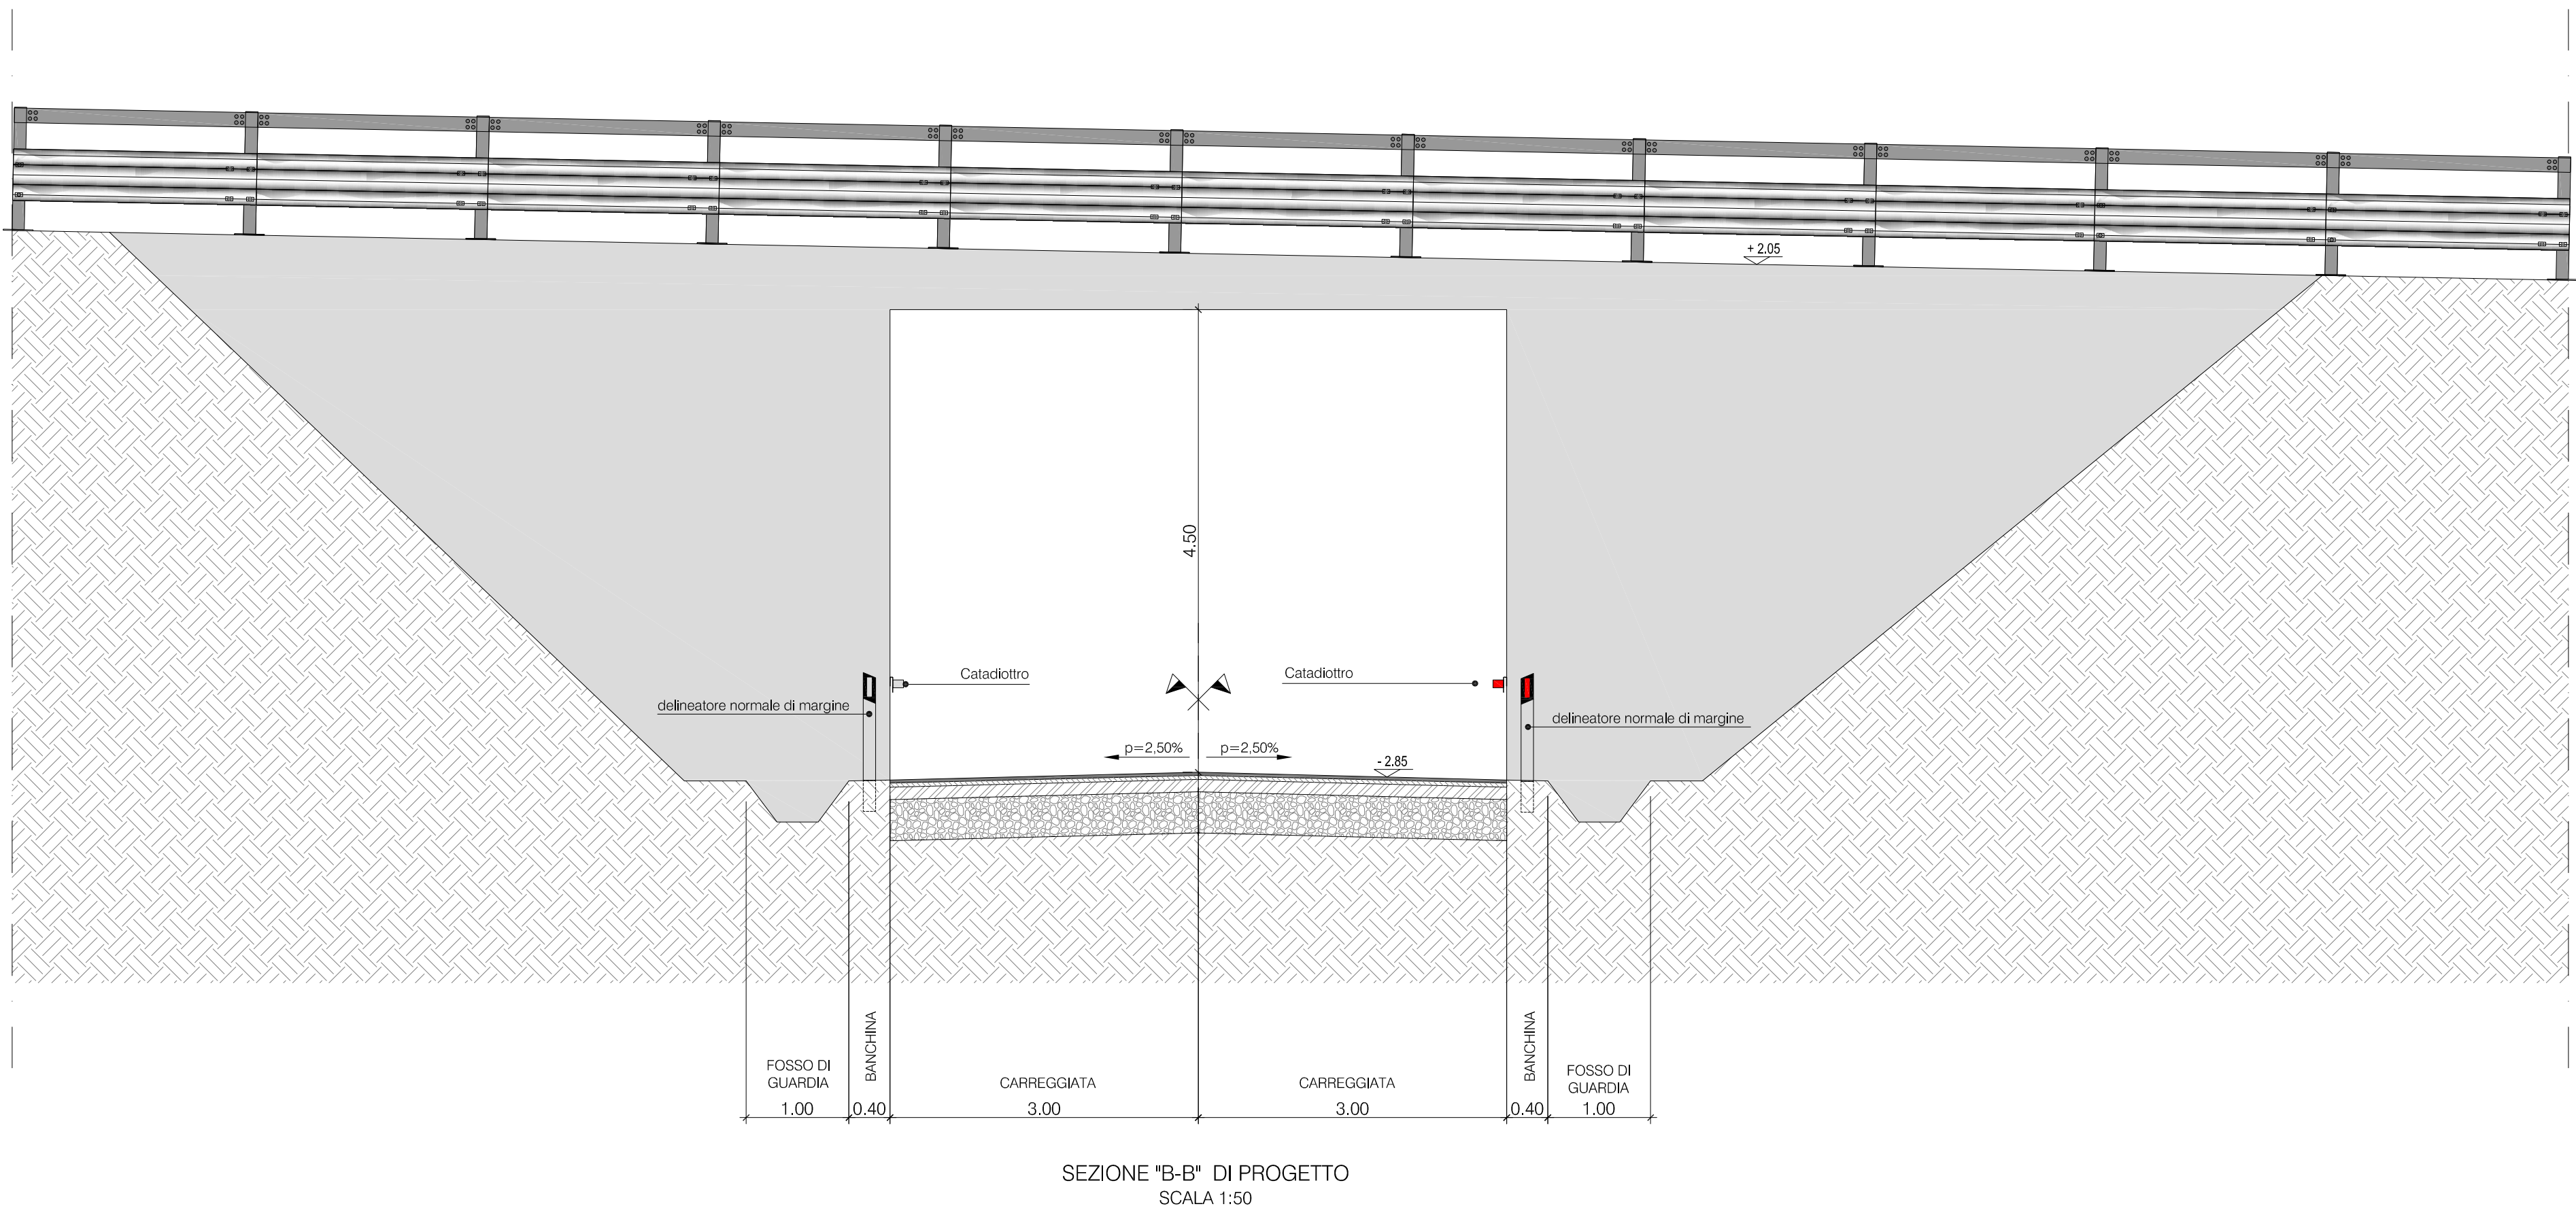


PIANTA
Scala 1:200

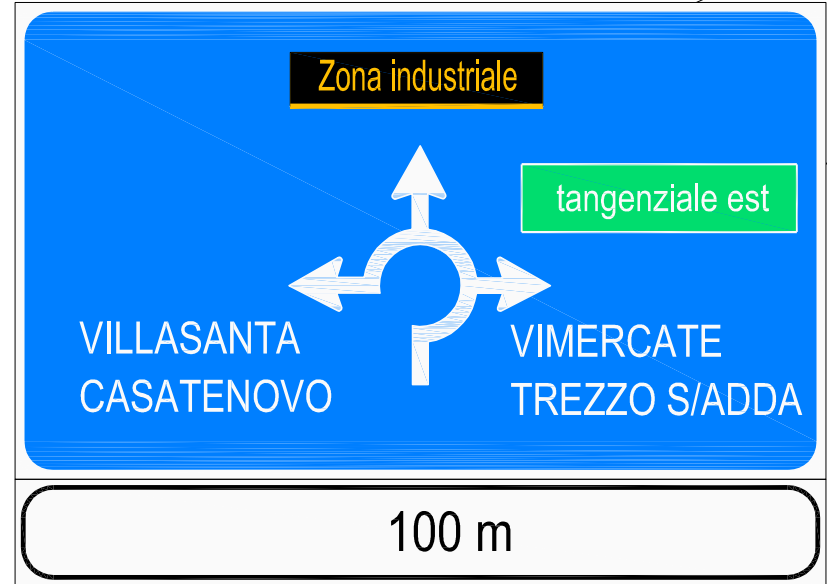

SEGNALETICA VERTICALE

- SEGNALI DI PERICOLO
- CIRCOLAZIONE ROTATORIA Figura II art. 96
- SEGNALI DI PRECEDENZA
- DARE PRECEDENZA Figura II art. 106
- SEGNALI DI DIVIETO
- SENSO VIETATO Figura II art. 116
 - DIVIETO DI SORPASSO Figura II art. 116
 - LIMITE MASSIMO DI VELOCITA' „Km/h Figura II art. 117
- SEGNALI DI OBBLIGO
- DIREZIONE OBBLIGATORIA A DESTRA Figura II art. 122
 - PASSAGGIO OBBLIGATORIO A DESTRA Figura II art. 122
 - PASSAGGI CONSENTITI Figura II art. 122
 - ROTATORIA Figura II art. 122
- SEGNALI COMPLEMENTARI
- DELINEATORI NORMALI DI MARGINE Figura II art. 173

SEGNALETICA ORIZZONTALE

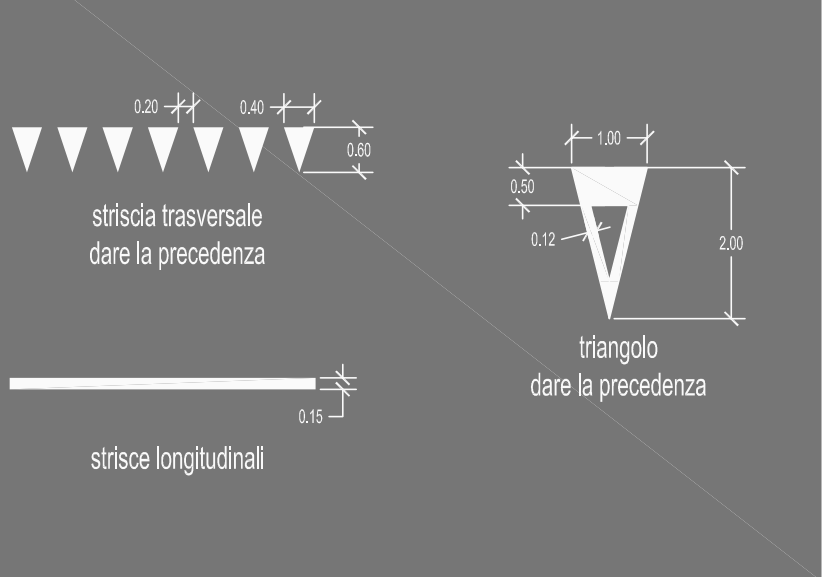

REGIONE LOMBARDIA PROVINCIA MB

COMUNE DI ARCORE COMUNE DI VILLASANTA

PROGETTO DI AMPLIAMENTO DEL CENTRO DI PRODUZIONE E DI CONFEZIONAMENTO DEPOSITO E DISTRIBUZIONE AI PUNTI VENDITA "IL GIGANTE"

COMMITTENTE

REVISIONE

ELABORAZIONE

Descrizione

Nuova viabilità
pianta - sezione

scala doppia 1:200 / 1:50

Tavola/Elaborato

D 05

1:200 / 1:50

1:200 / 1:50

1:200 / 1:50

1:200 / 1:50

1:200 / 1:50

1:200 / 1:50

1:200 / 1:50

1:200 / 1:50