



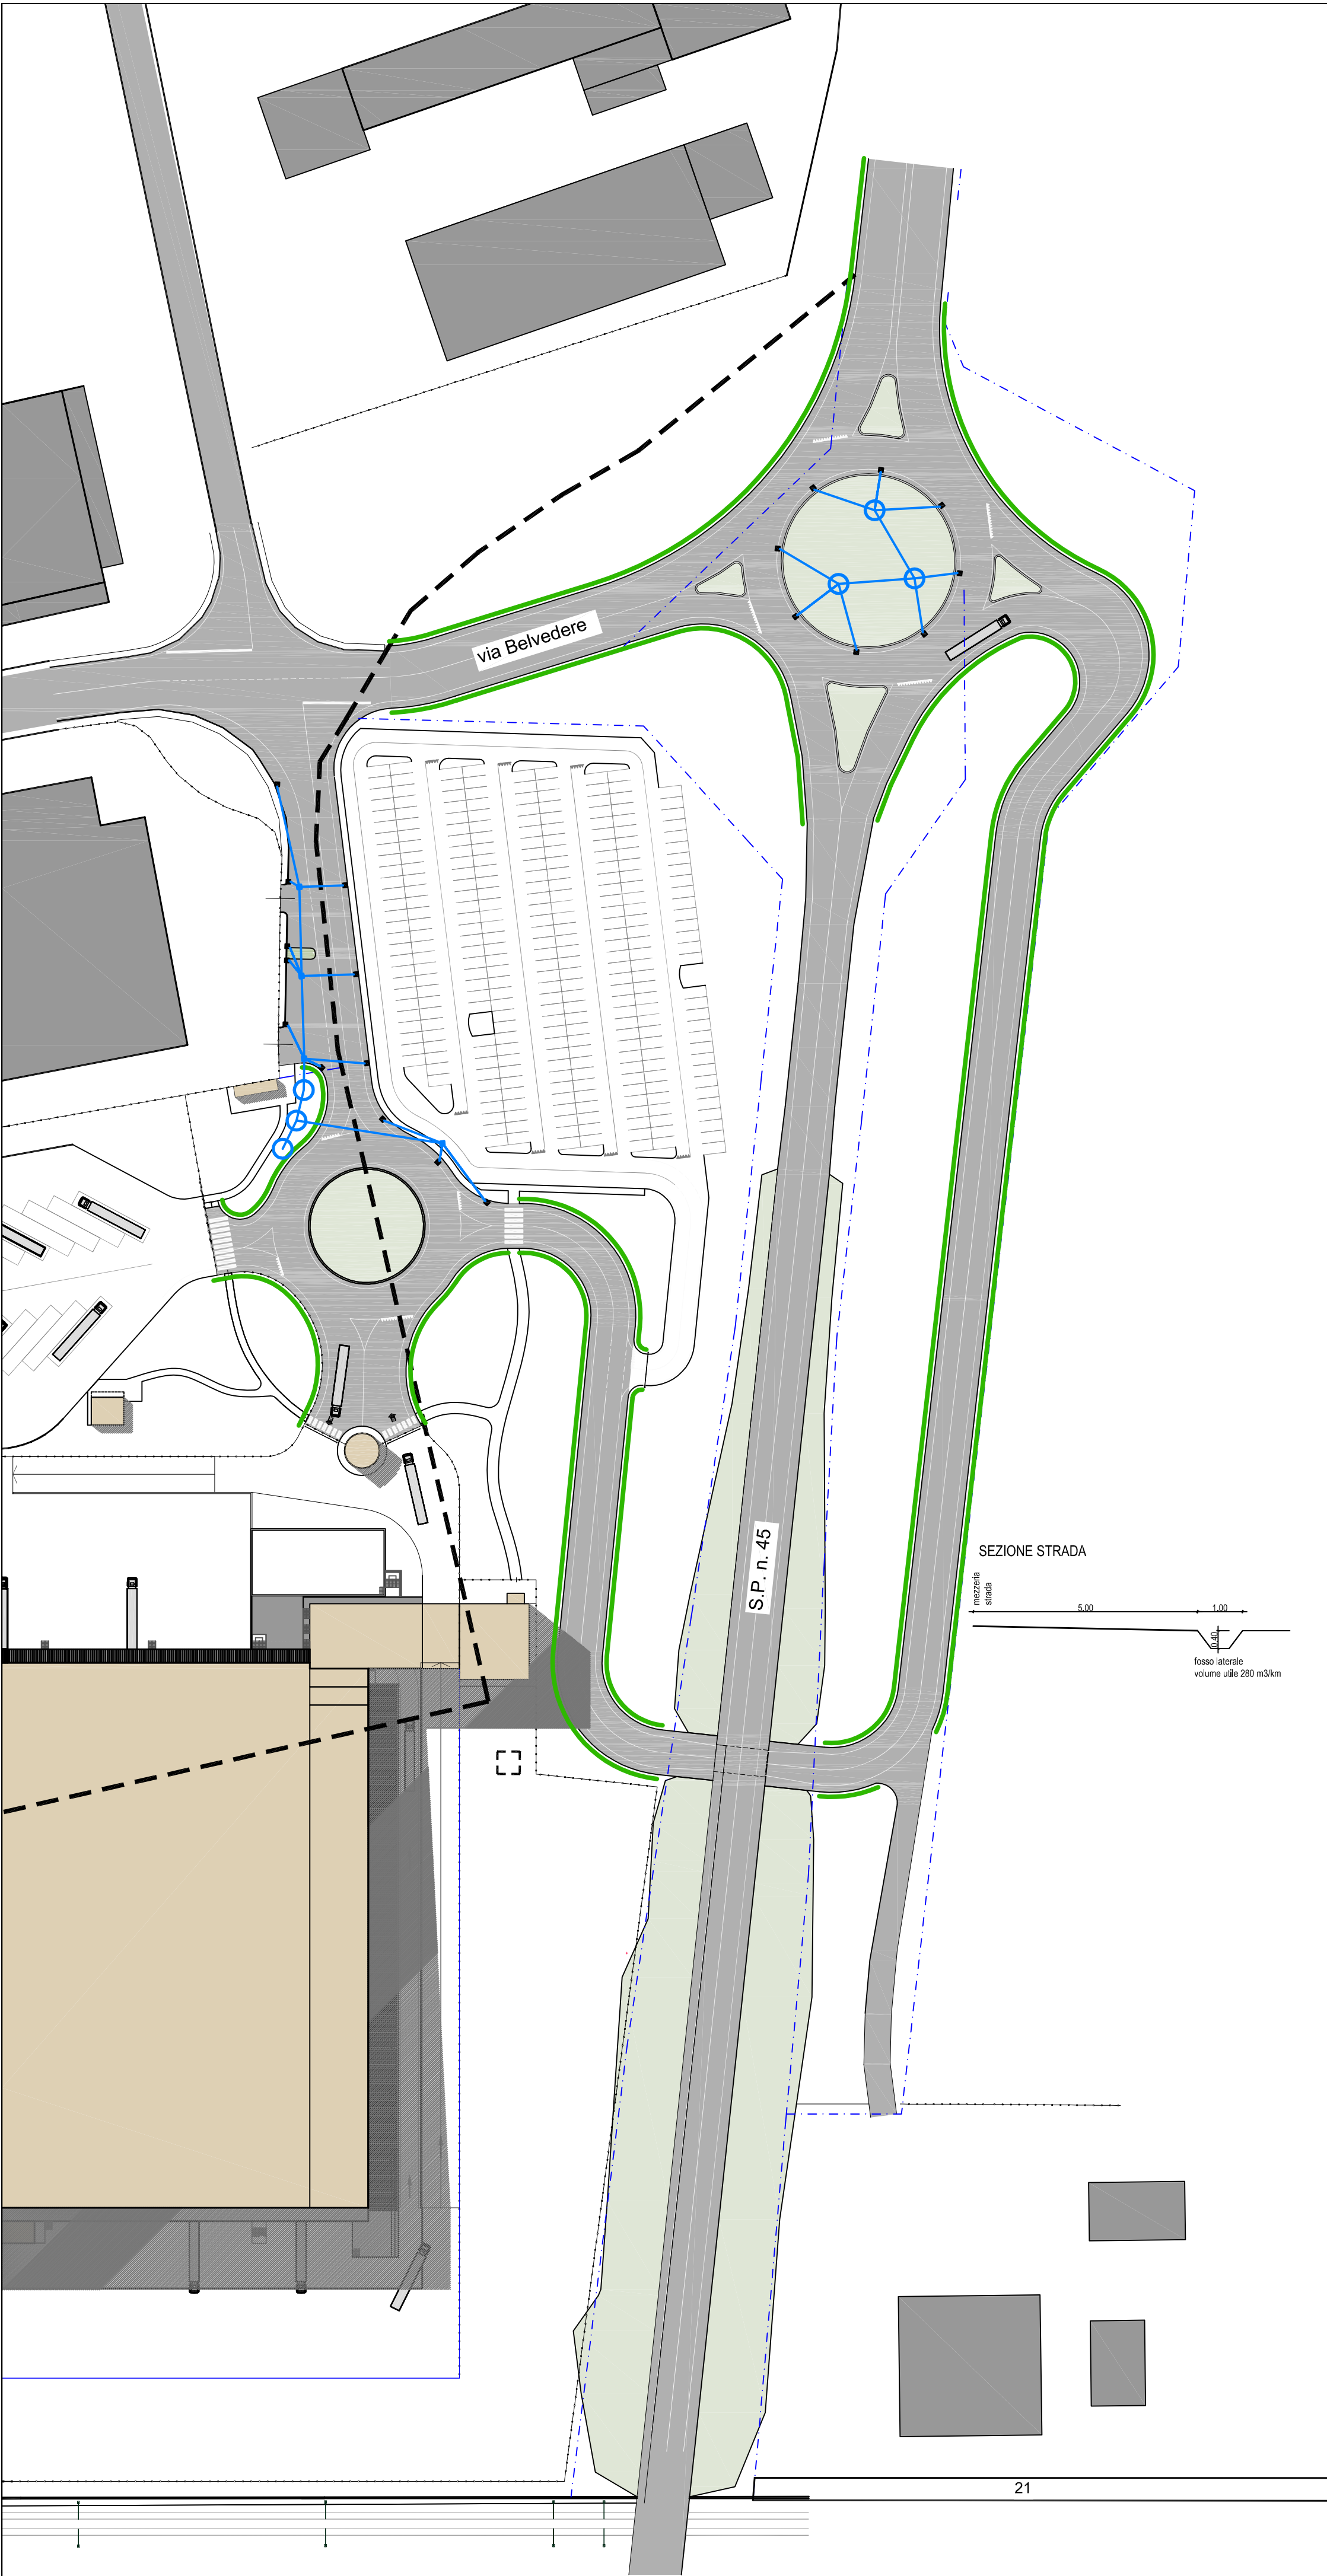


LEGENDA RETE METEORICHE

- rete acque meteoriche dai piazzali
- pozzo perdente anelli cls diametro netto 200 cm collegati con tubazioni cls 300
- caditoie sifonate 45x45x45 con chiusino ghisa D400
- fosso di dispersione laterale alle strade

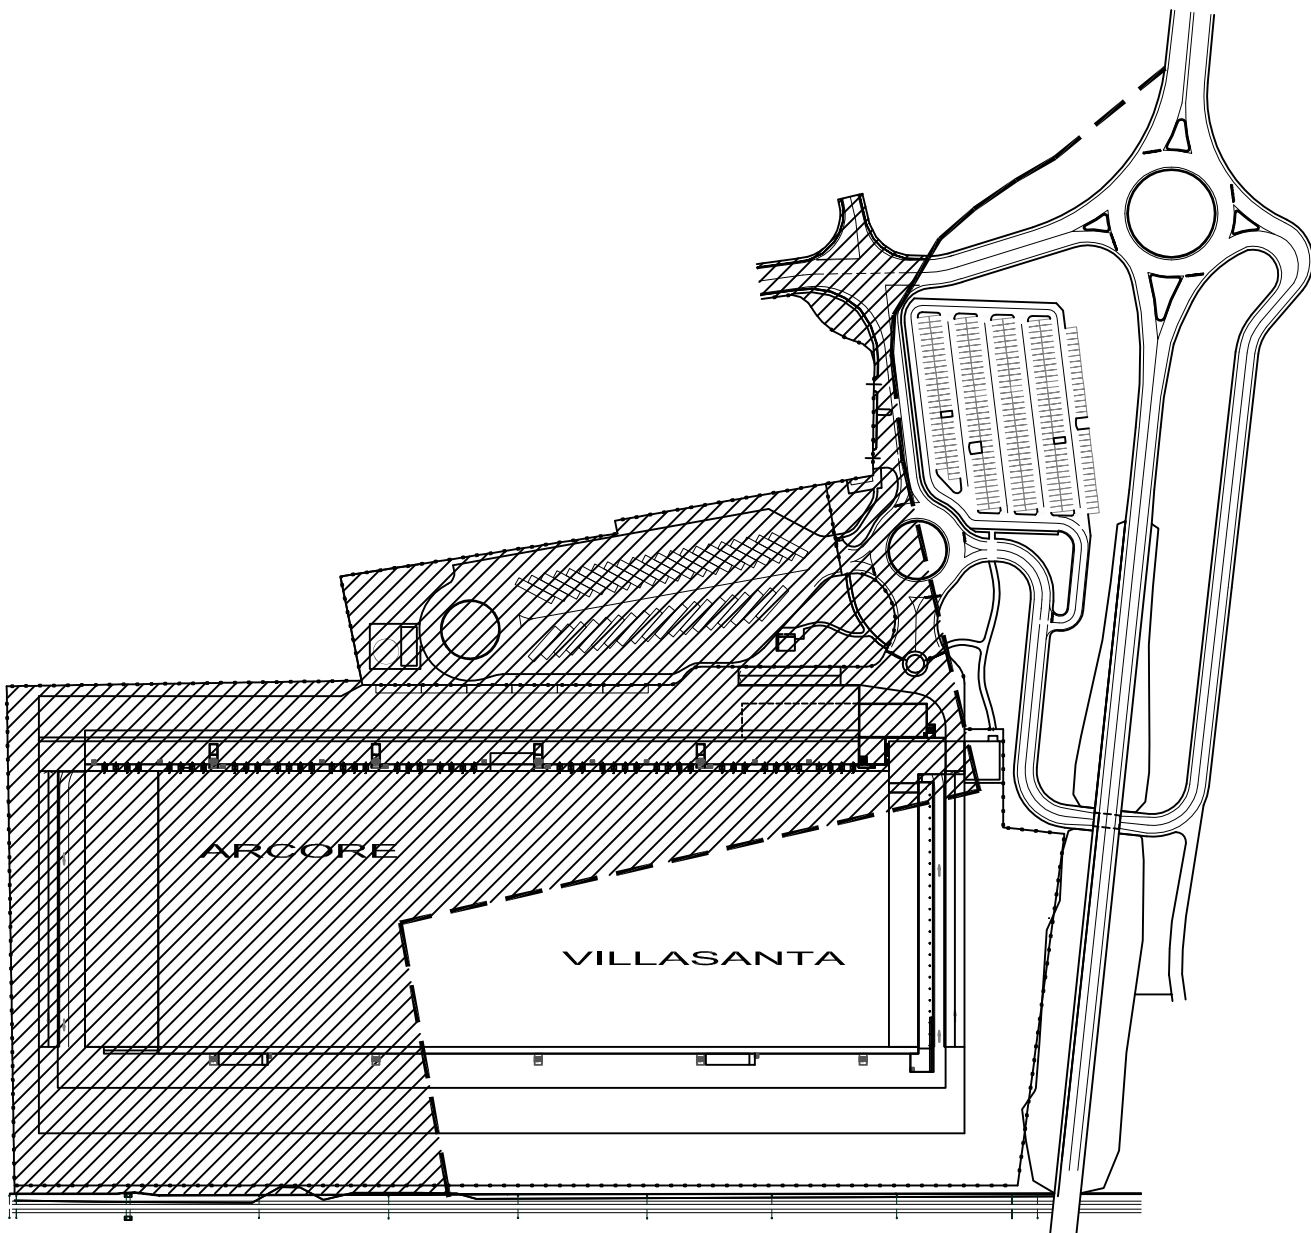

- Confine comunale
- Porzione di edificio insistente sulle aree del Comune di Arcore

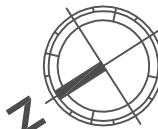REGIONE LOMBARDIA		PROVINCIA MB	
COMUNE DI ARCORE		COMUNE DI VILLASANTA	
PROGETTO DI AMPLIAMENTO DEL CENTRO DI PRODUZIONE E DI CONFEZIONAMENTO DEPOSITO E DISTRIBUZIONE AI PUNTI VENDITA "IL GIGANTE"			
COMMITTENTE			
REVISIONE			
EMISSIONE 11.11.2015			
Descrizione		Tavola/Elaborato	
Reti raccolta e smaltimento acque meteoriche		D 07	
		scala disegno 1:1000	
 ECOSPHERA s.r.l. via Malogno n. 2 25036 Palazzolo s/O (BS) tel. 030.740200 - fax 030.740201 - e-mail: info@ecosphera.net			
Sede Op.: VIALE DELL'INDUSTRIA 19/F - 29015 CASTEL SAN GIOVANNI (PC) - TEL. 0523/1741100 Sede Leg.: Strada 3 Palazzo B3 - 20090 ASSAGO MILANOFIORI (MI) Partita IVA e Codice Fiscale 01297450338			
Engineering 2K S.p.A. STUDIO TECNICO ASSOCIATO dei geometri ercole ghezzi e angelo cornelli Via Giacomo Brodolini, 33 - 20056 Trezzo sull'Adda (MI) Tel. 02/9091811 - Fax 02/9091023 - email: info@studioghezziornelli.com TUTTI I DIRITTI SONO RISERVATI A NORMA DI LEGGE. Sono vietati la riproduzione e l'estrapolazione di parti senza la presenza di un'autorizzazione scritta.			