
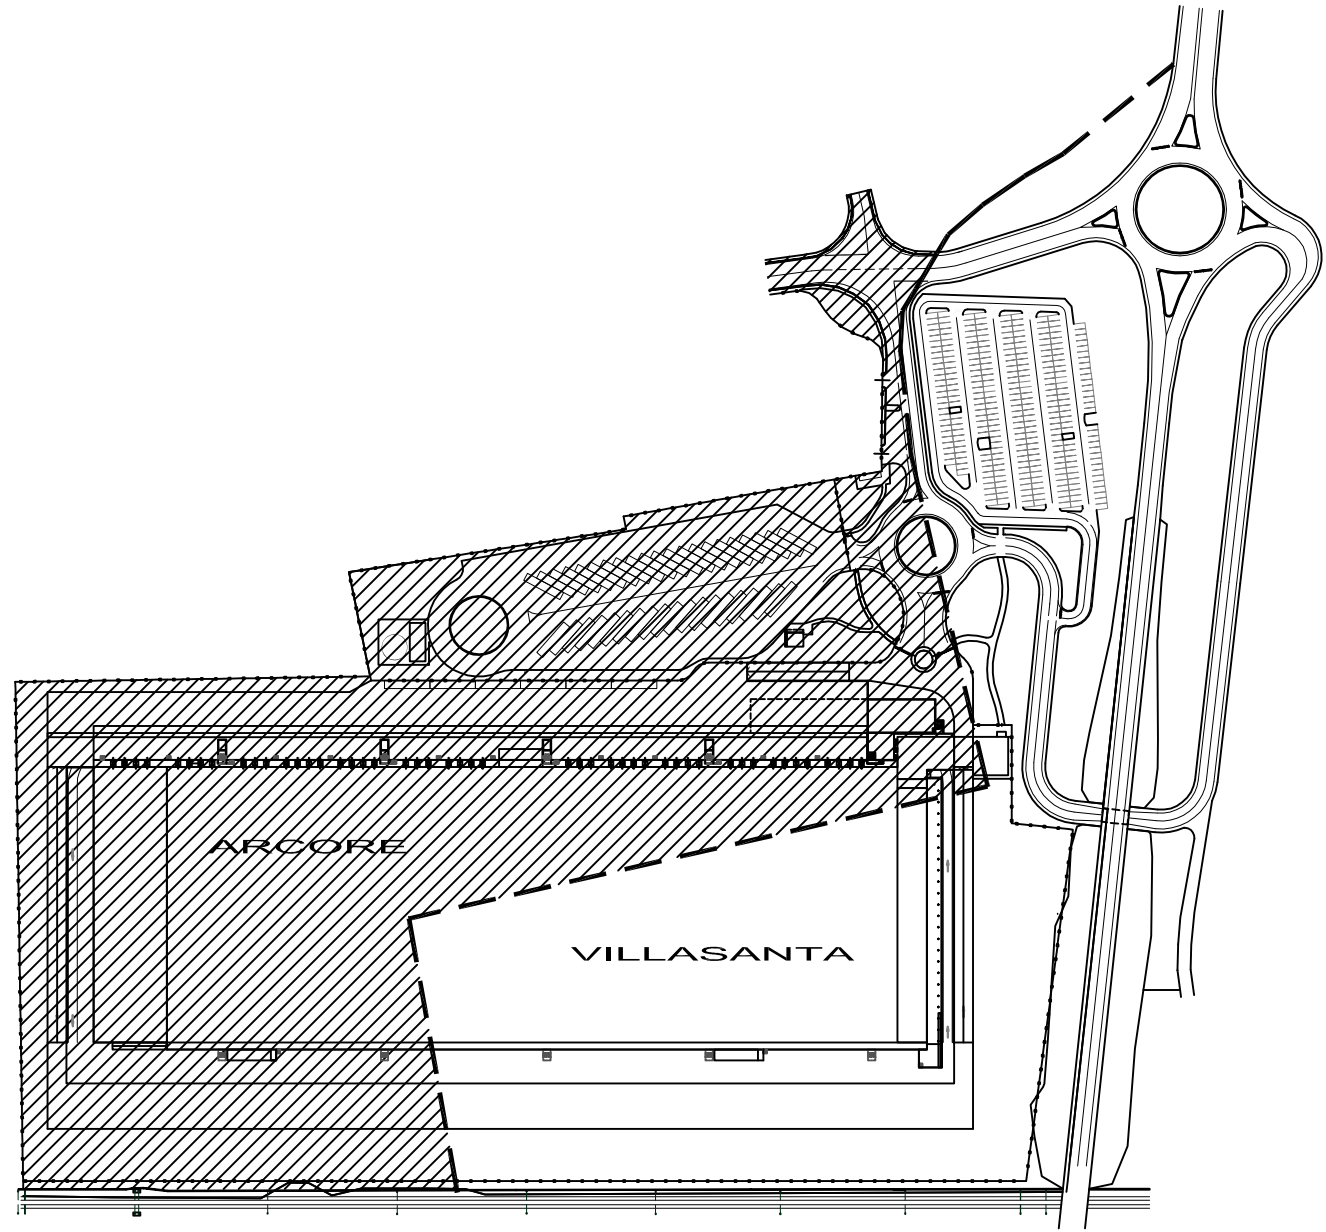
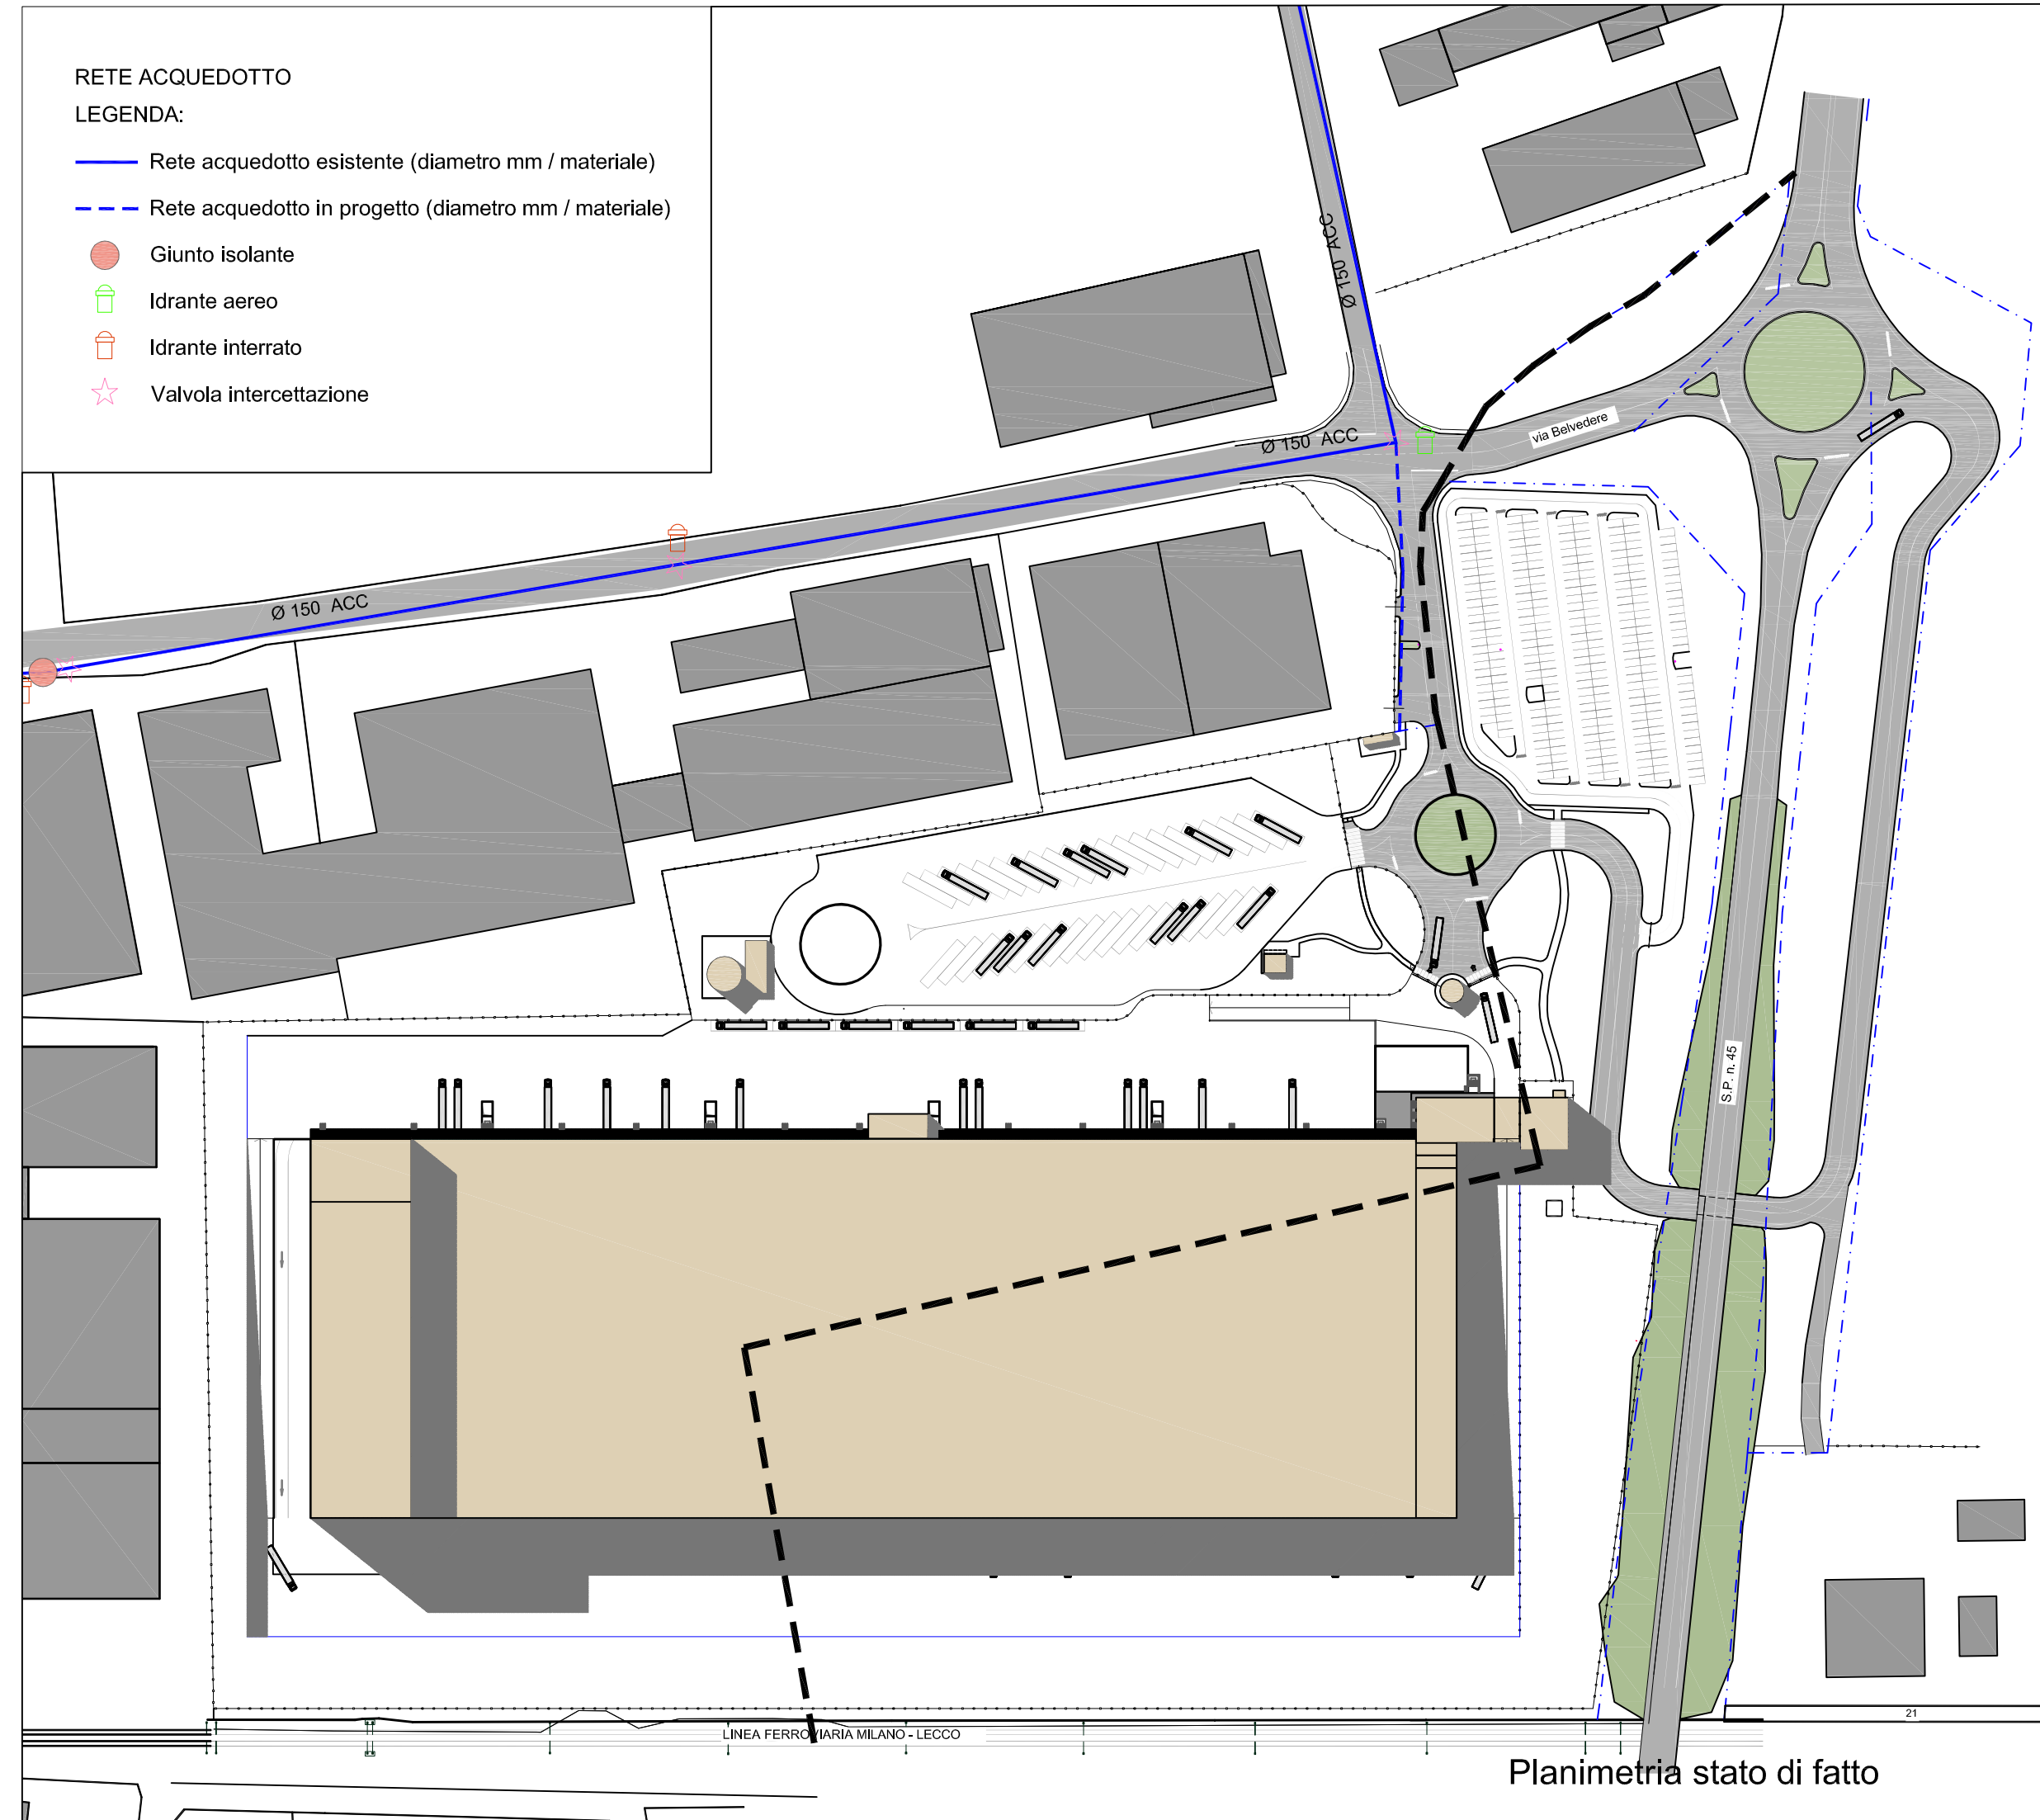
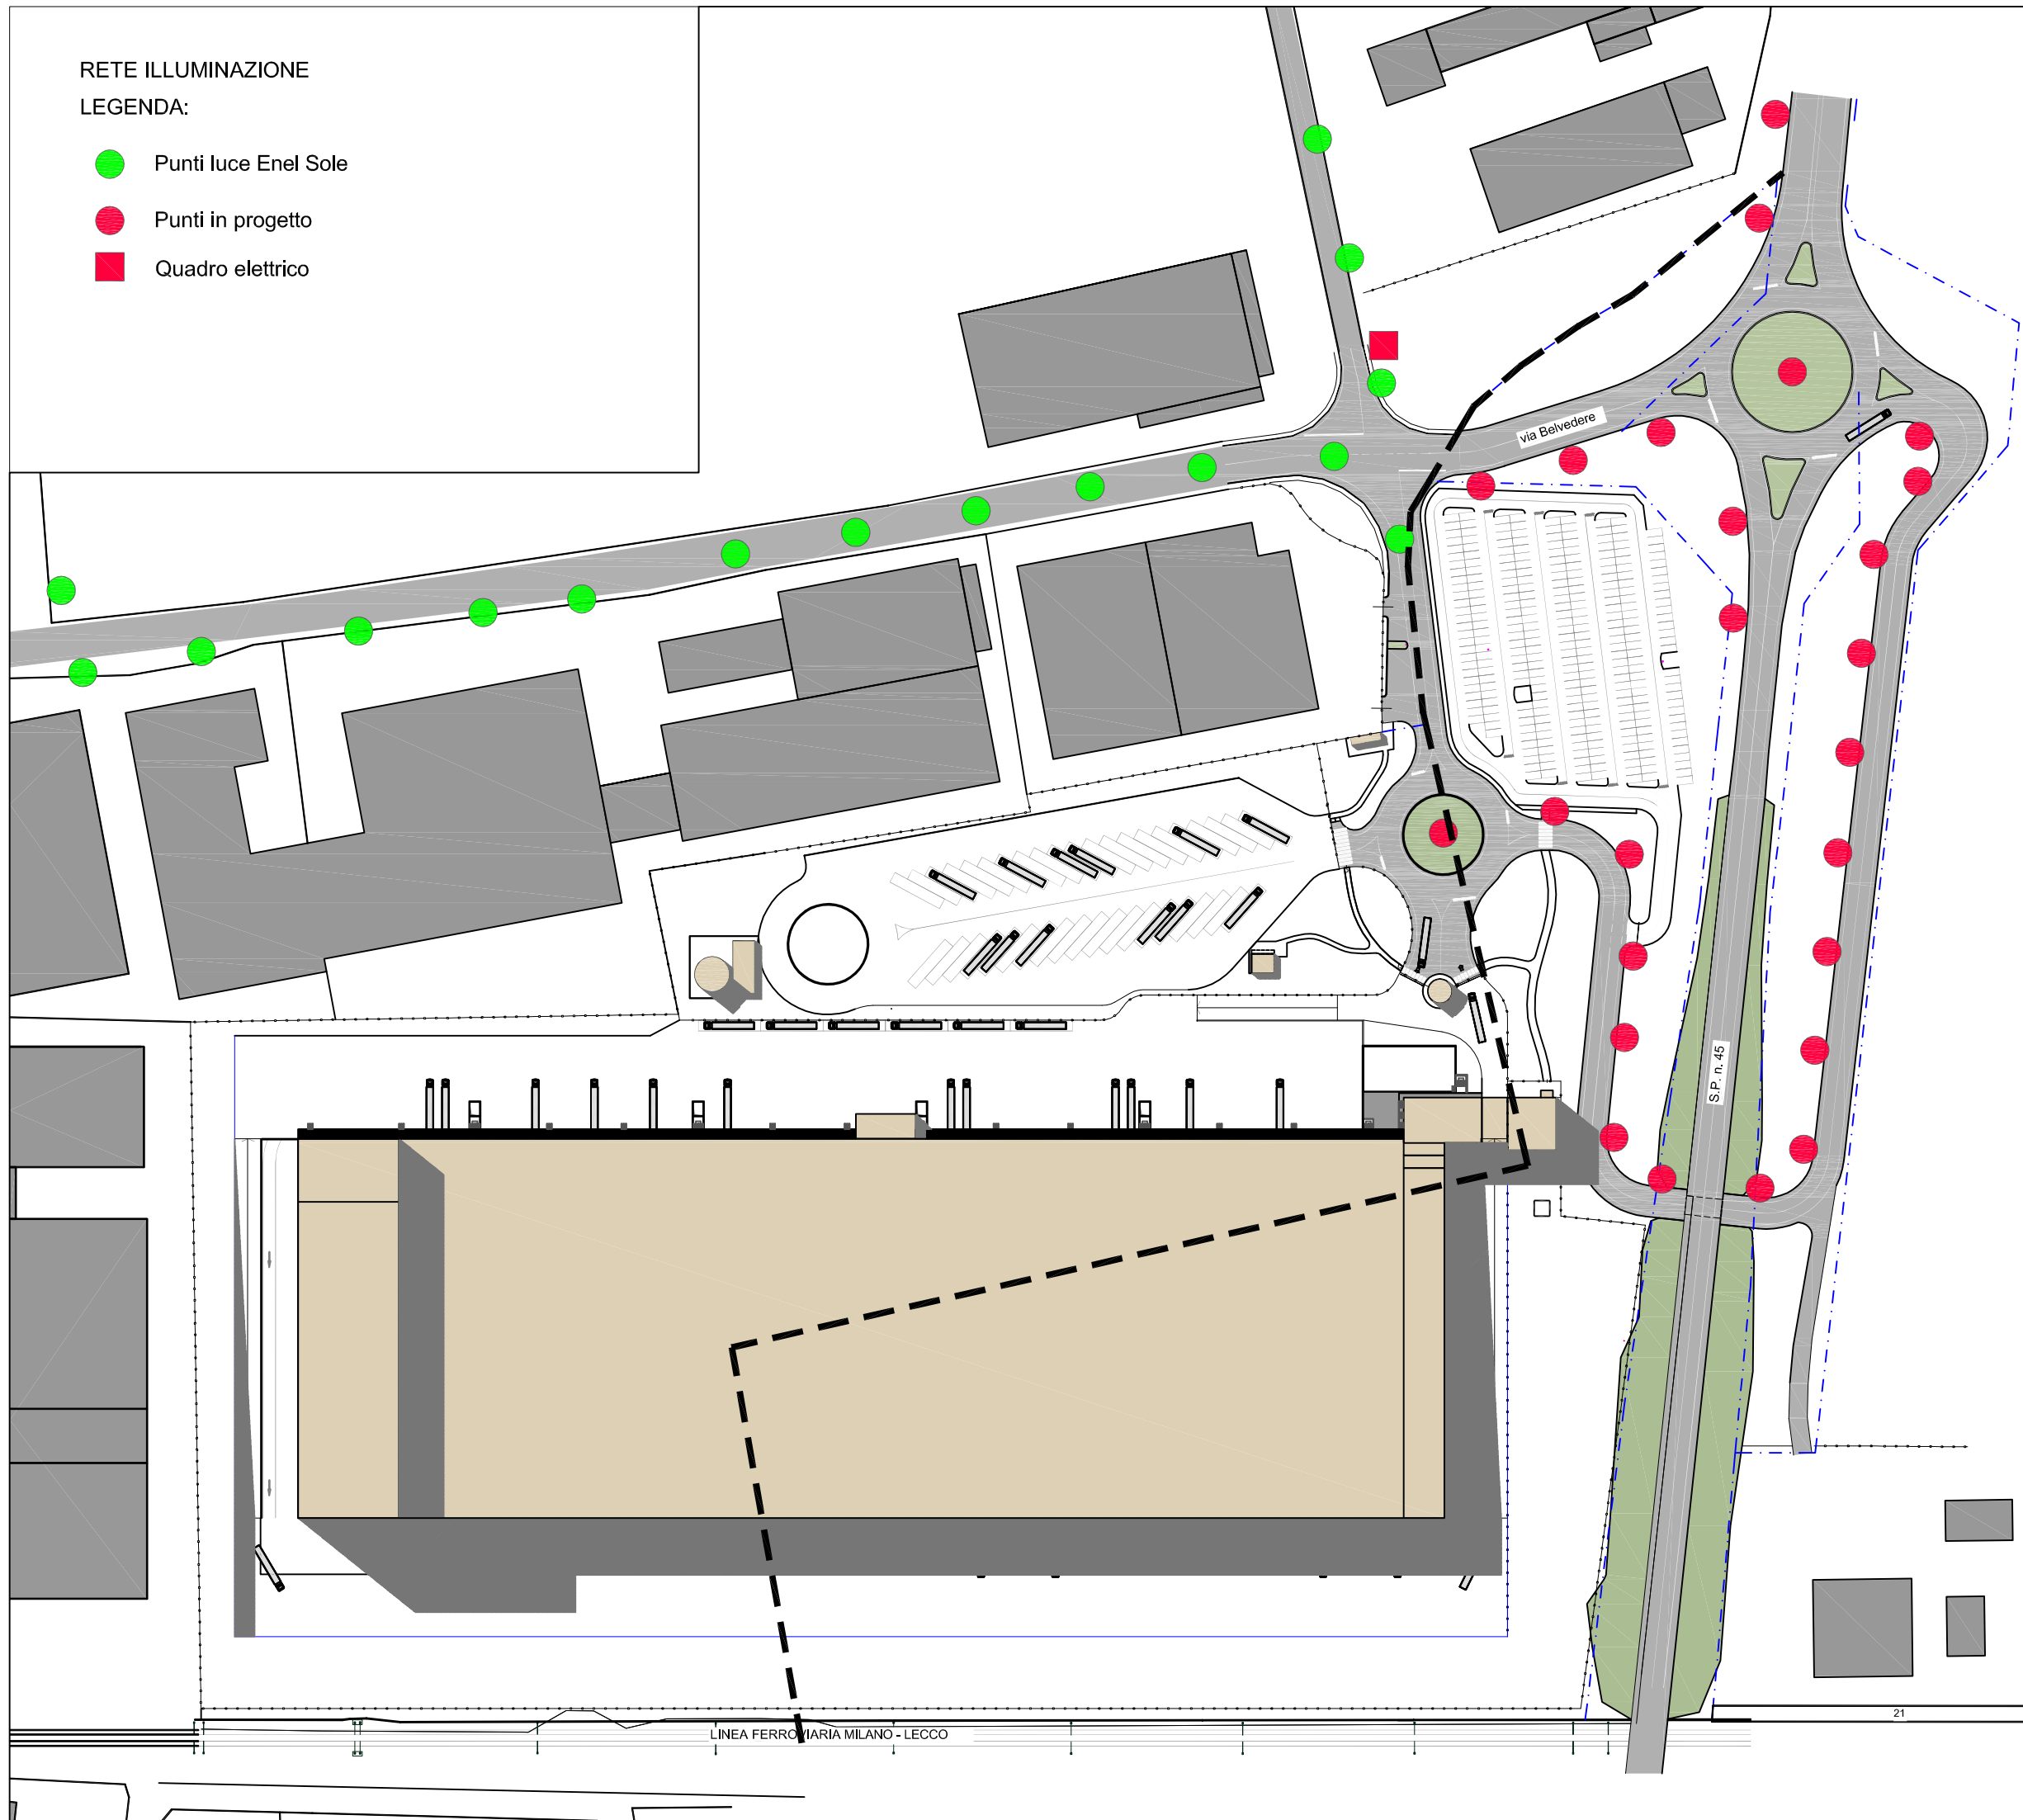
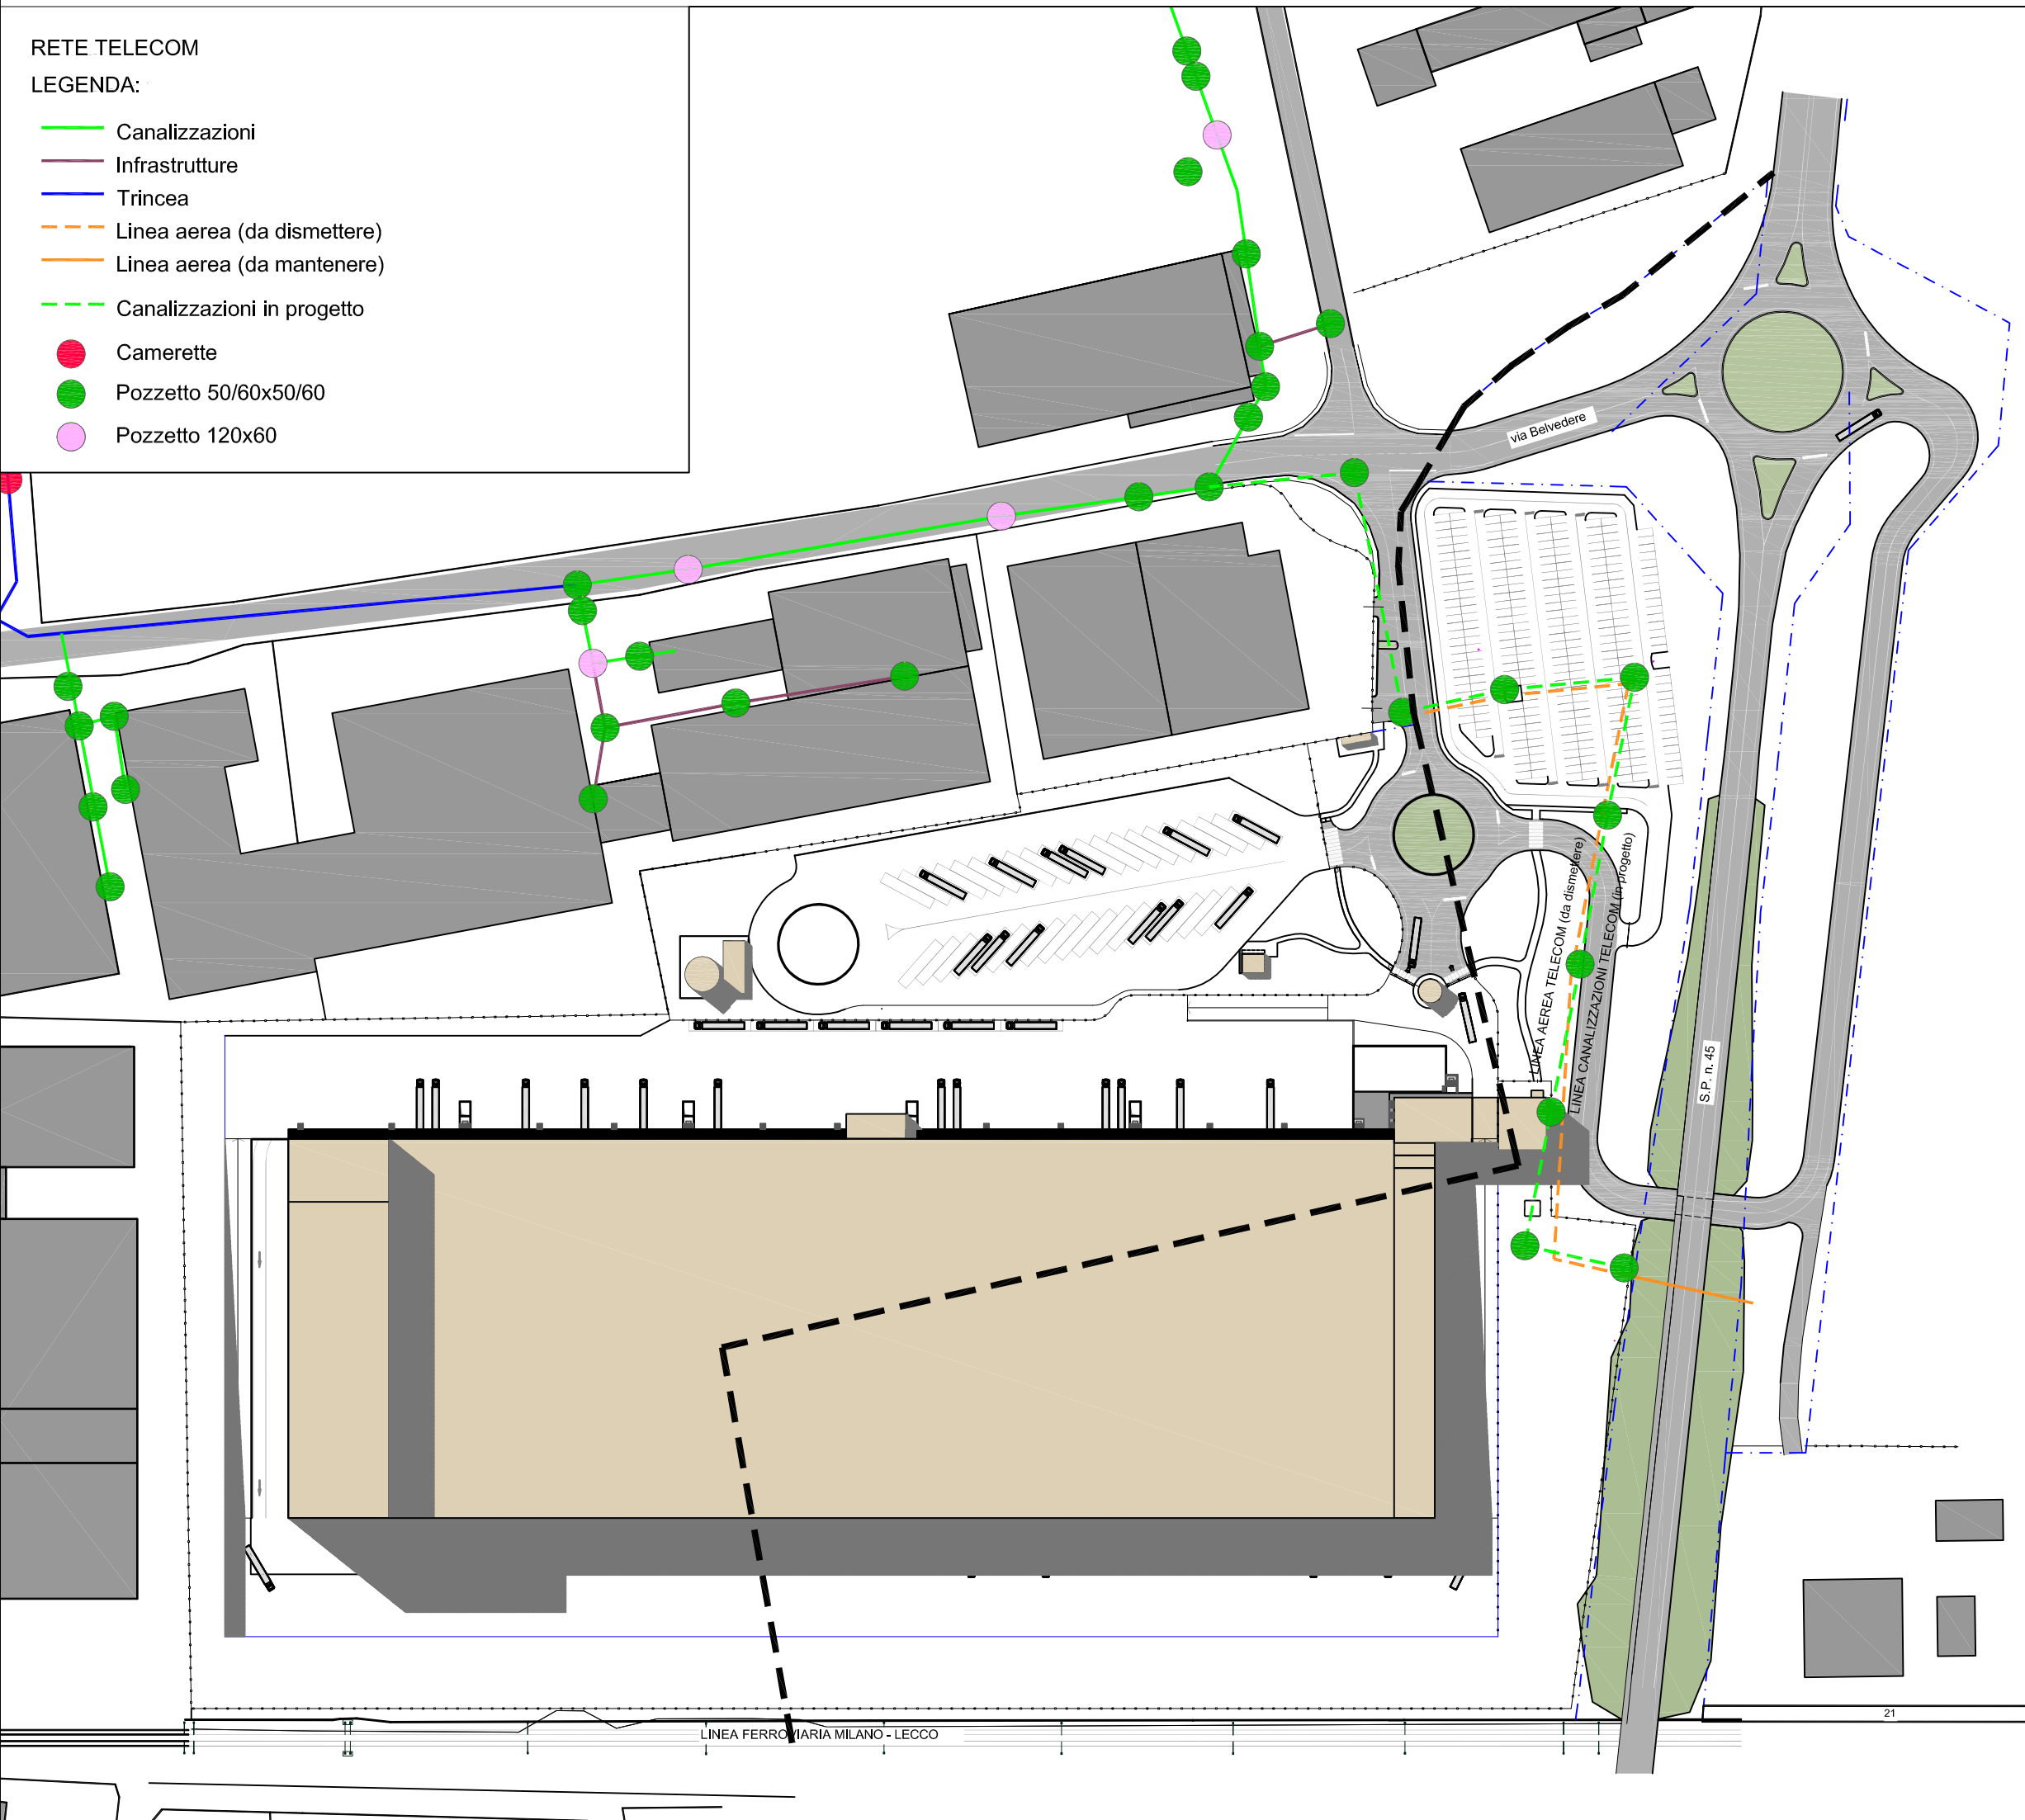
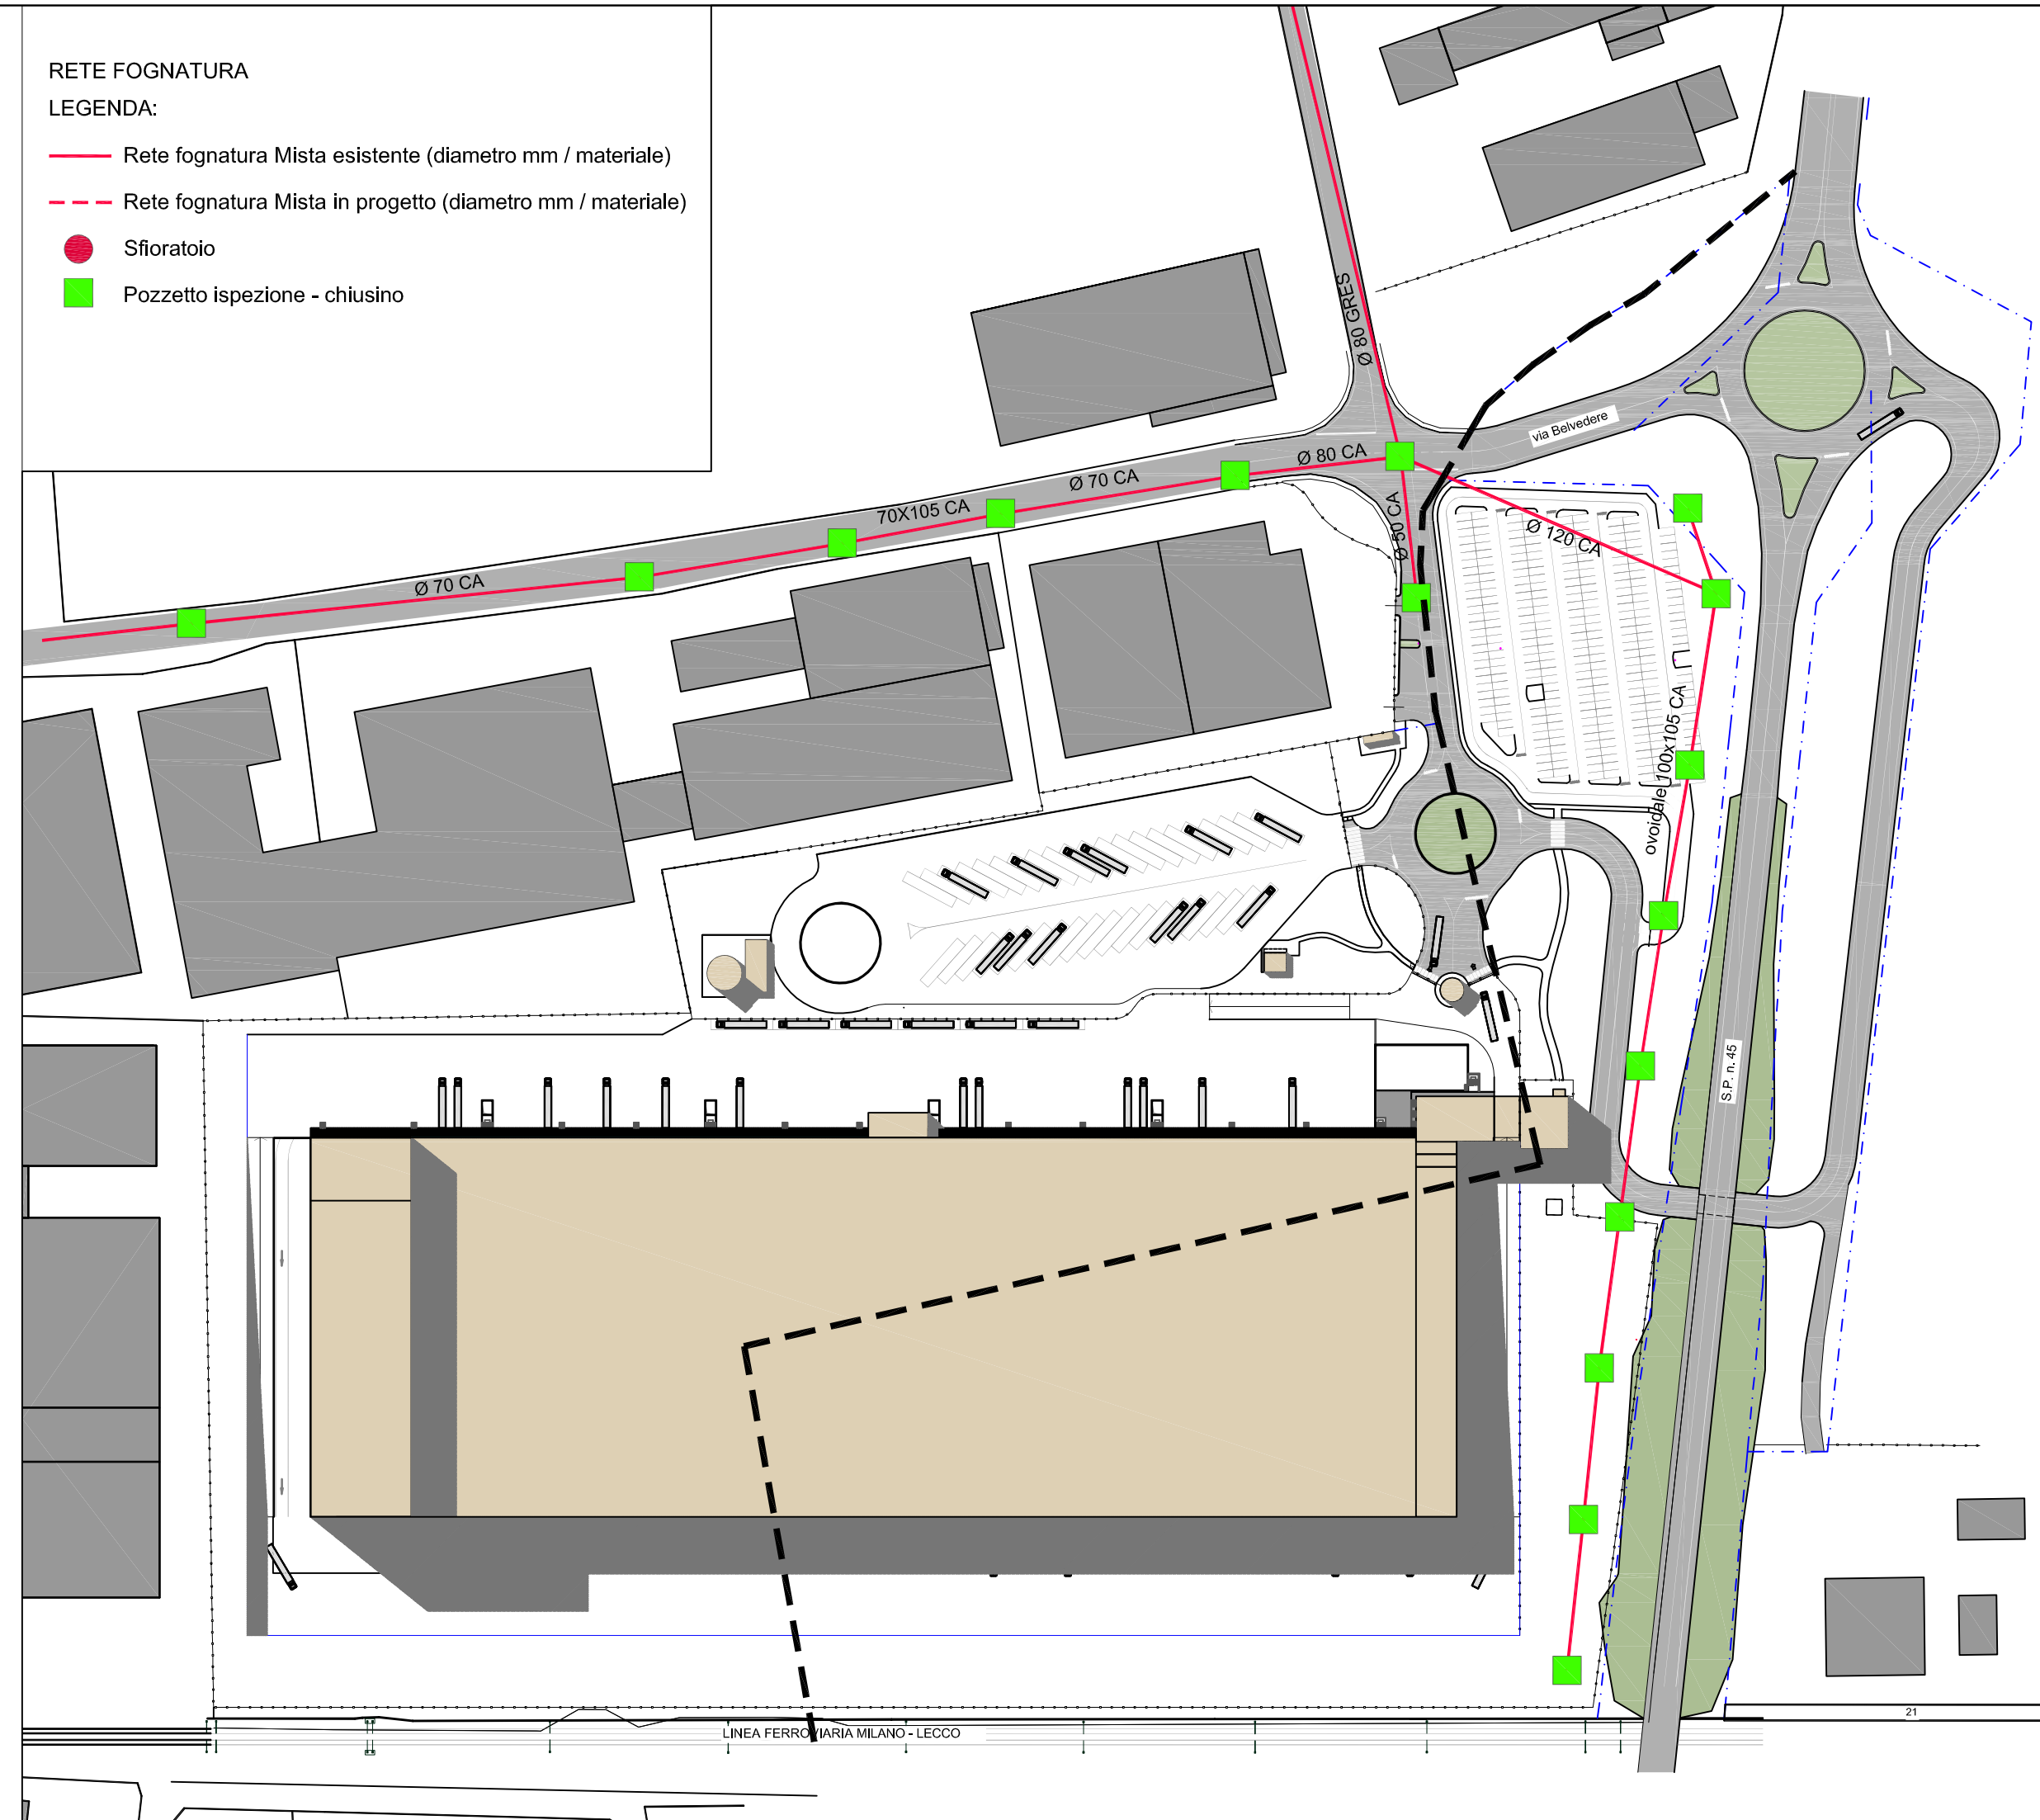
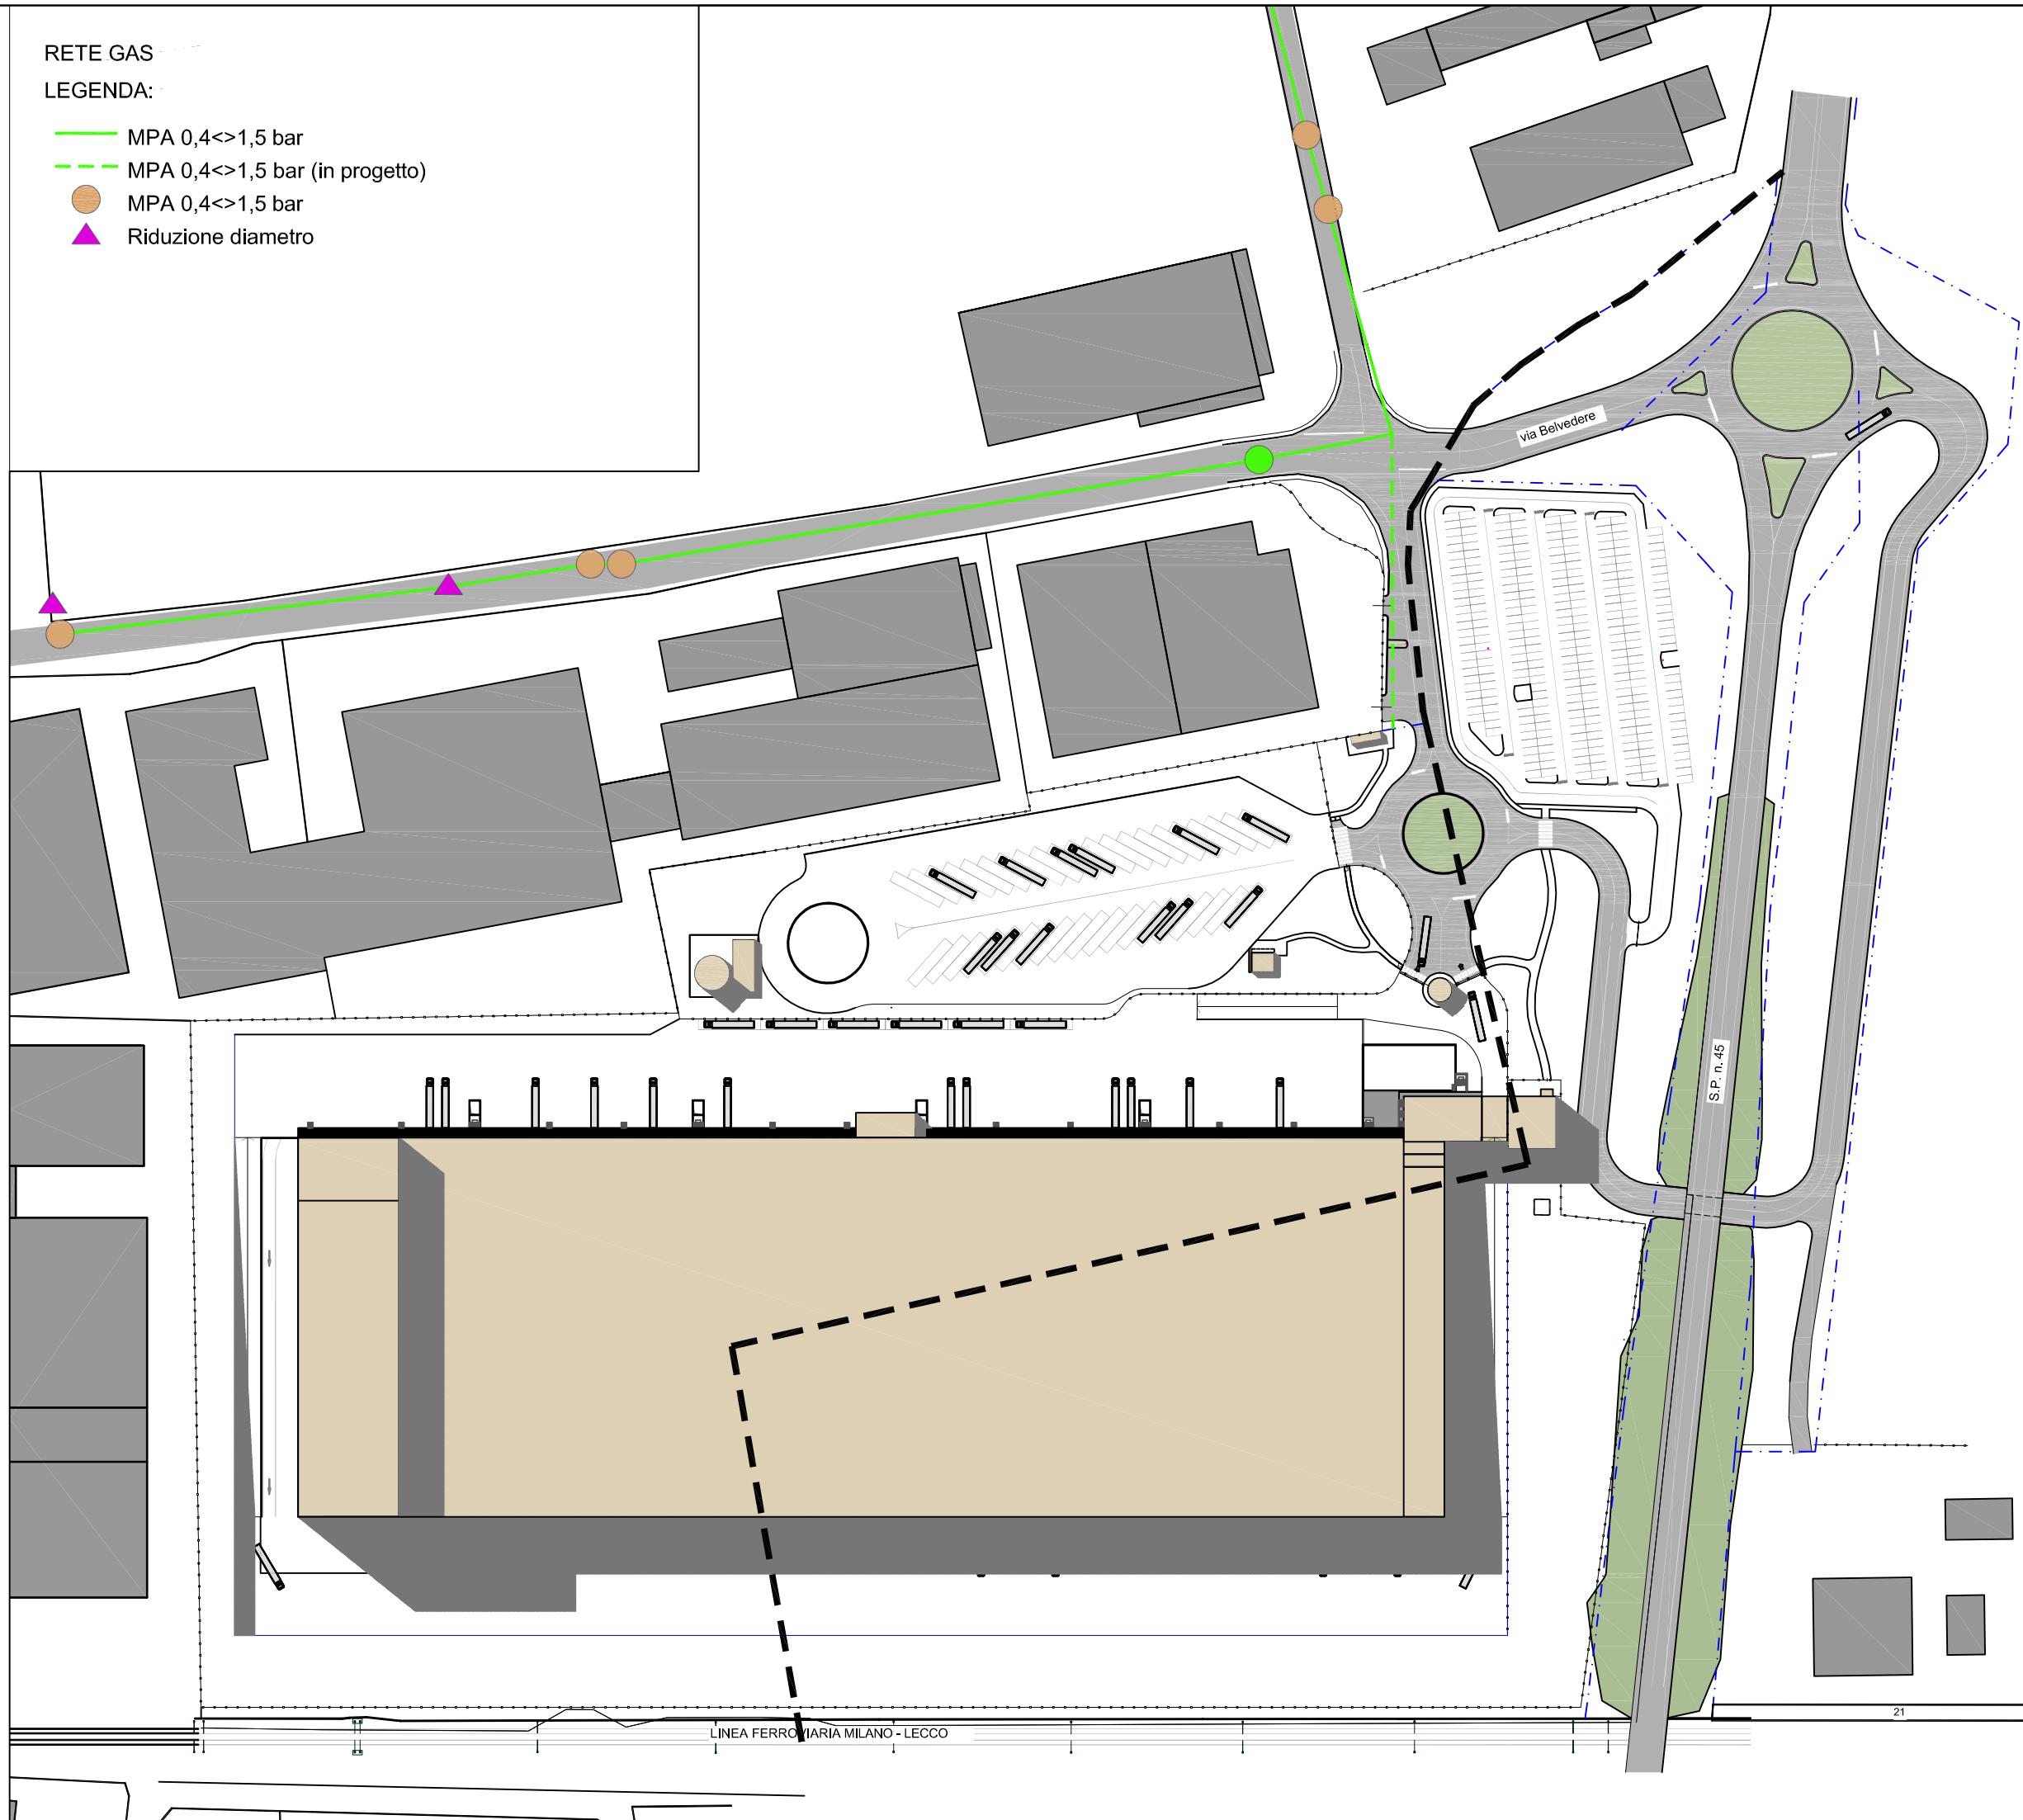


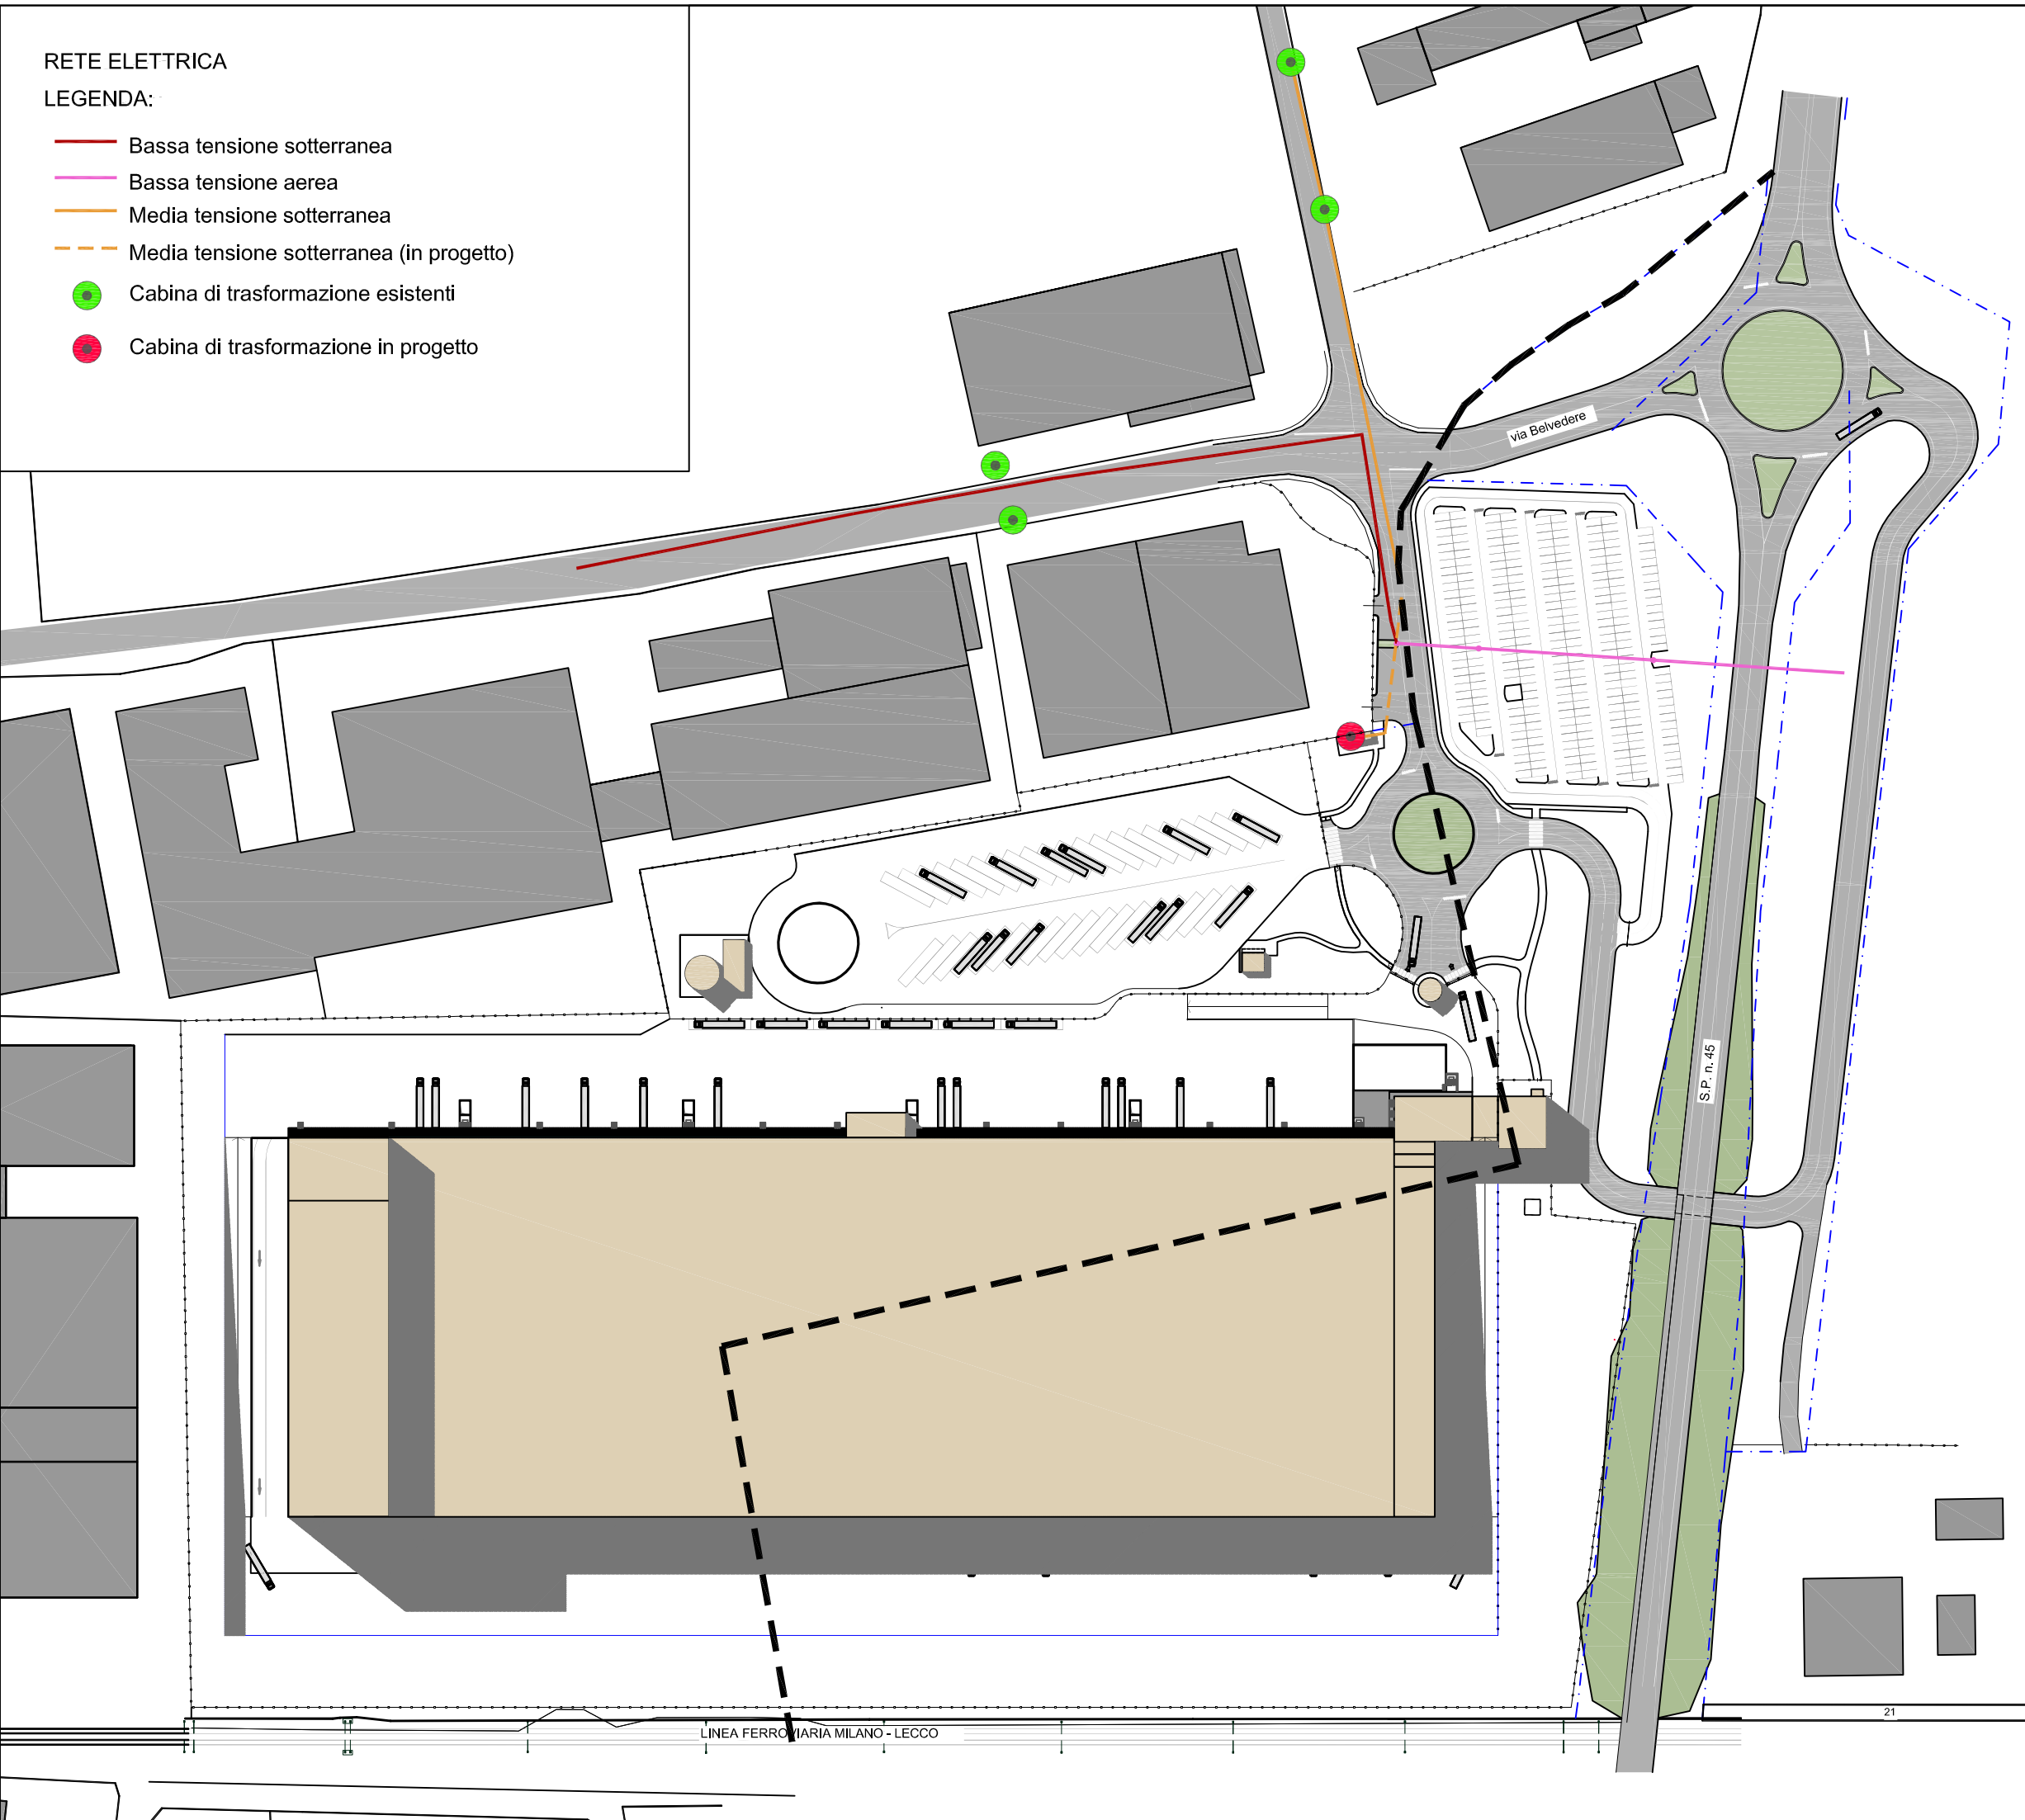

--- Confine comunale

Porzione di edificio insistente sulle aree del Comune di Arcore

REGIONE LOMBARDIA

PROVINCIA MB

COMUNE DI ARCORE

COMUNE DI VILLASANTA

PROGETTO DI AMPLIAMENTO DEL CENTRO DI PRODUZIONE E DI
CONFEZIONAMENTO DEPOSITO E DISTRIBUZIONE AI PUNTI VENDITA
"IL GIGANTE"


COMMITTENTE

REVISIONE

EMISSIONE 11.11.2015

Descrizione

Planimetria sottoservizi
esistenti - in progetto

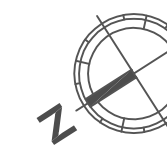

Tavola/Elaborato

D 06

scale disegno 1:1000