



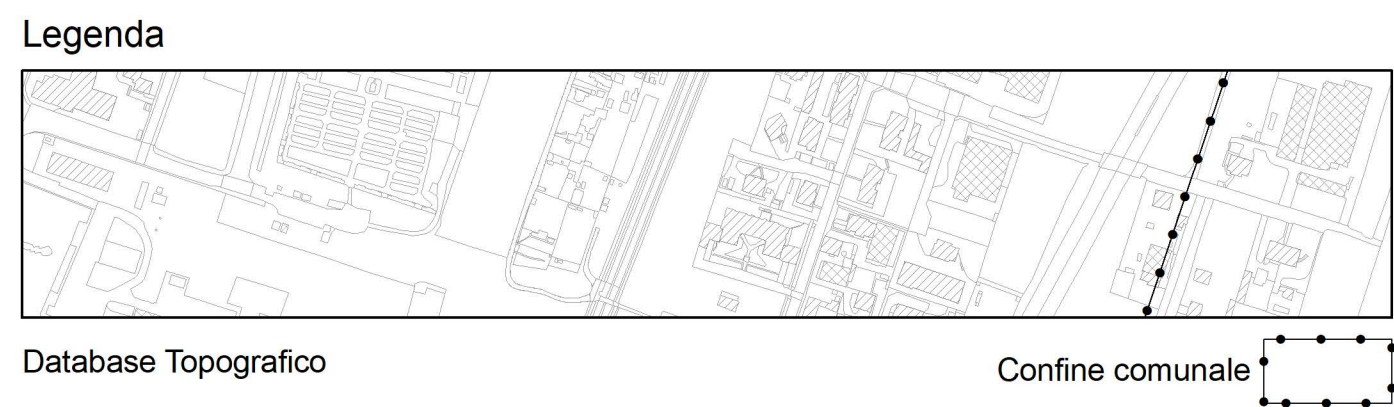

- Strati informativi: Rete fognaria
- Tratta di collettazione primaria
 - 100 Condotta fognatura Nera (diam.)
 - 100 Condotta fognatura Bianca (diam.)
 - 100 Condotta fognatura Mista (diam.)
 - 100 Condotta fognatura non conosciuta (diam.)

- Tipologia nodo
- Sfioratoio
 - Scarico finale
 - Connettore a T
 - Nodo della tratta non conosciuto
 - Pozzetto di drenaggio
 - Pozzetto di ispezione

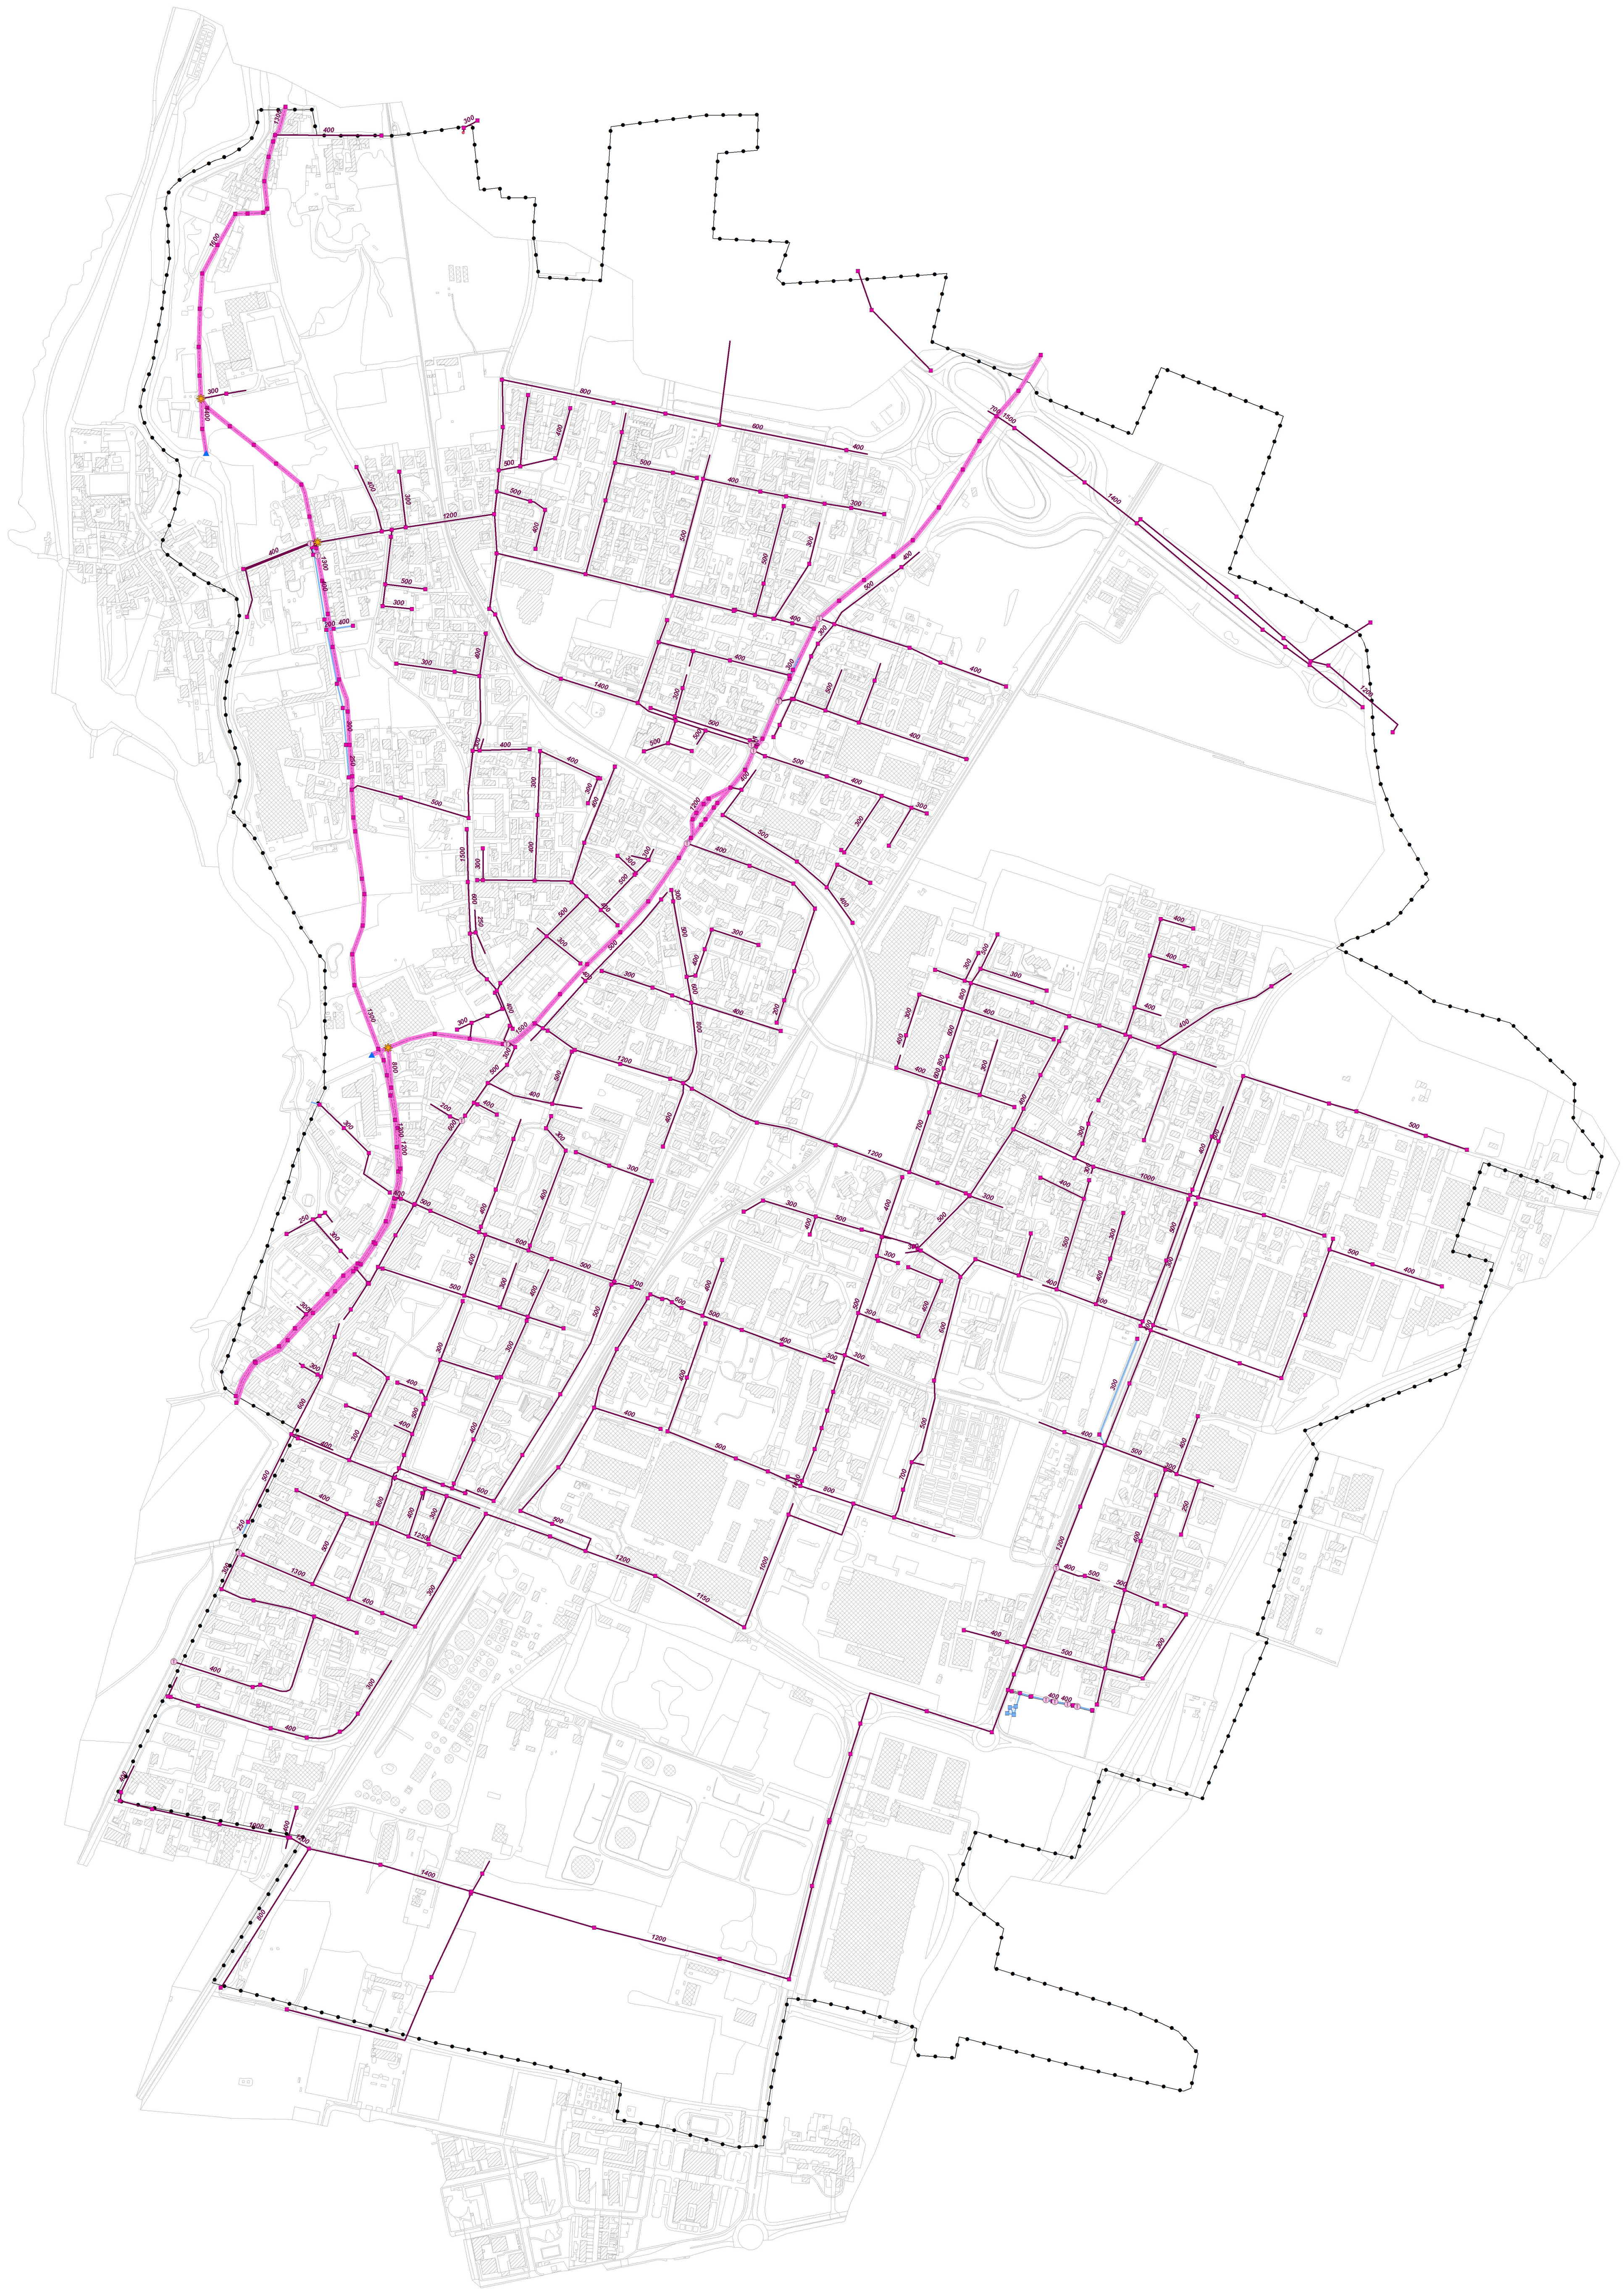

Comune di Villasantà
Piazza Martiri della libertà, 7
20852 Villasantà (MB)

Piano Urbano Generale dei Servizi del Sottosuolo - Pugss ex. art. 9, c. 8, Lr. 12/2005 s.m.i.



Tavola **2** Scala 1:5.000

Carta della rete fognaria

Il Sindaco Settembre 2019

Il Segretario comunale

Adozione degli Atti
D.C.C. n.del

Approvazione degli Atti
D.C.C. n.del

Progettisti PUGSS
Luca Orsago
Sindaco

Gabriella Garatti
Vice Sindaco
Assessore con deleghe:
Lavori Pubblici, Verde pubblico,
Servizi civiltari, Ambiente ed
ecologia, Servizi informatici,
Commercio e sviluppo economico
e Partecipazione.

Francesca Di Maria

Comune di Villasantà
Luca Orsago
Sindaco

Gabriella Garatti
Vice Sindaco
Assessore con deleghe:
Lavori Pubblici, Verde pubblico,
Servizi civiltari, Ambiente ed
ecologia, Servizi informatici,
Commercio e sviluppo economico
e Partecipazione.

David Teruzzi
Responsabile del Servizio
Urbanistica Edilizia Privata

Claudio Colombo
Assessore con deleghe:
Urbanistica e assetto del territorio,
Edilizia residenziale pubblica,
economico-popolare e privata,
Sportello Unico Attività Produttive
e Piano urbano della mobilità.