


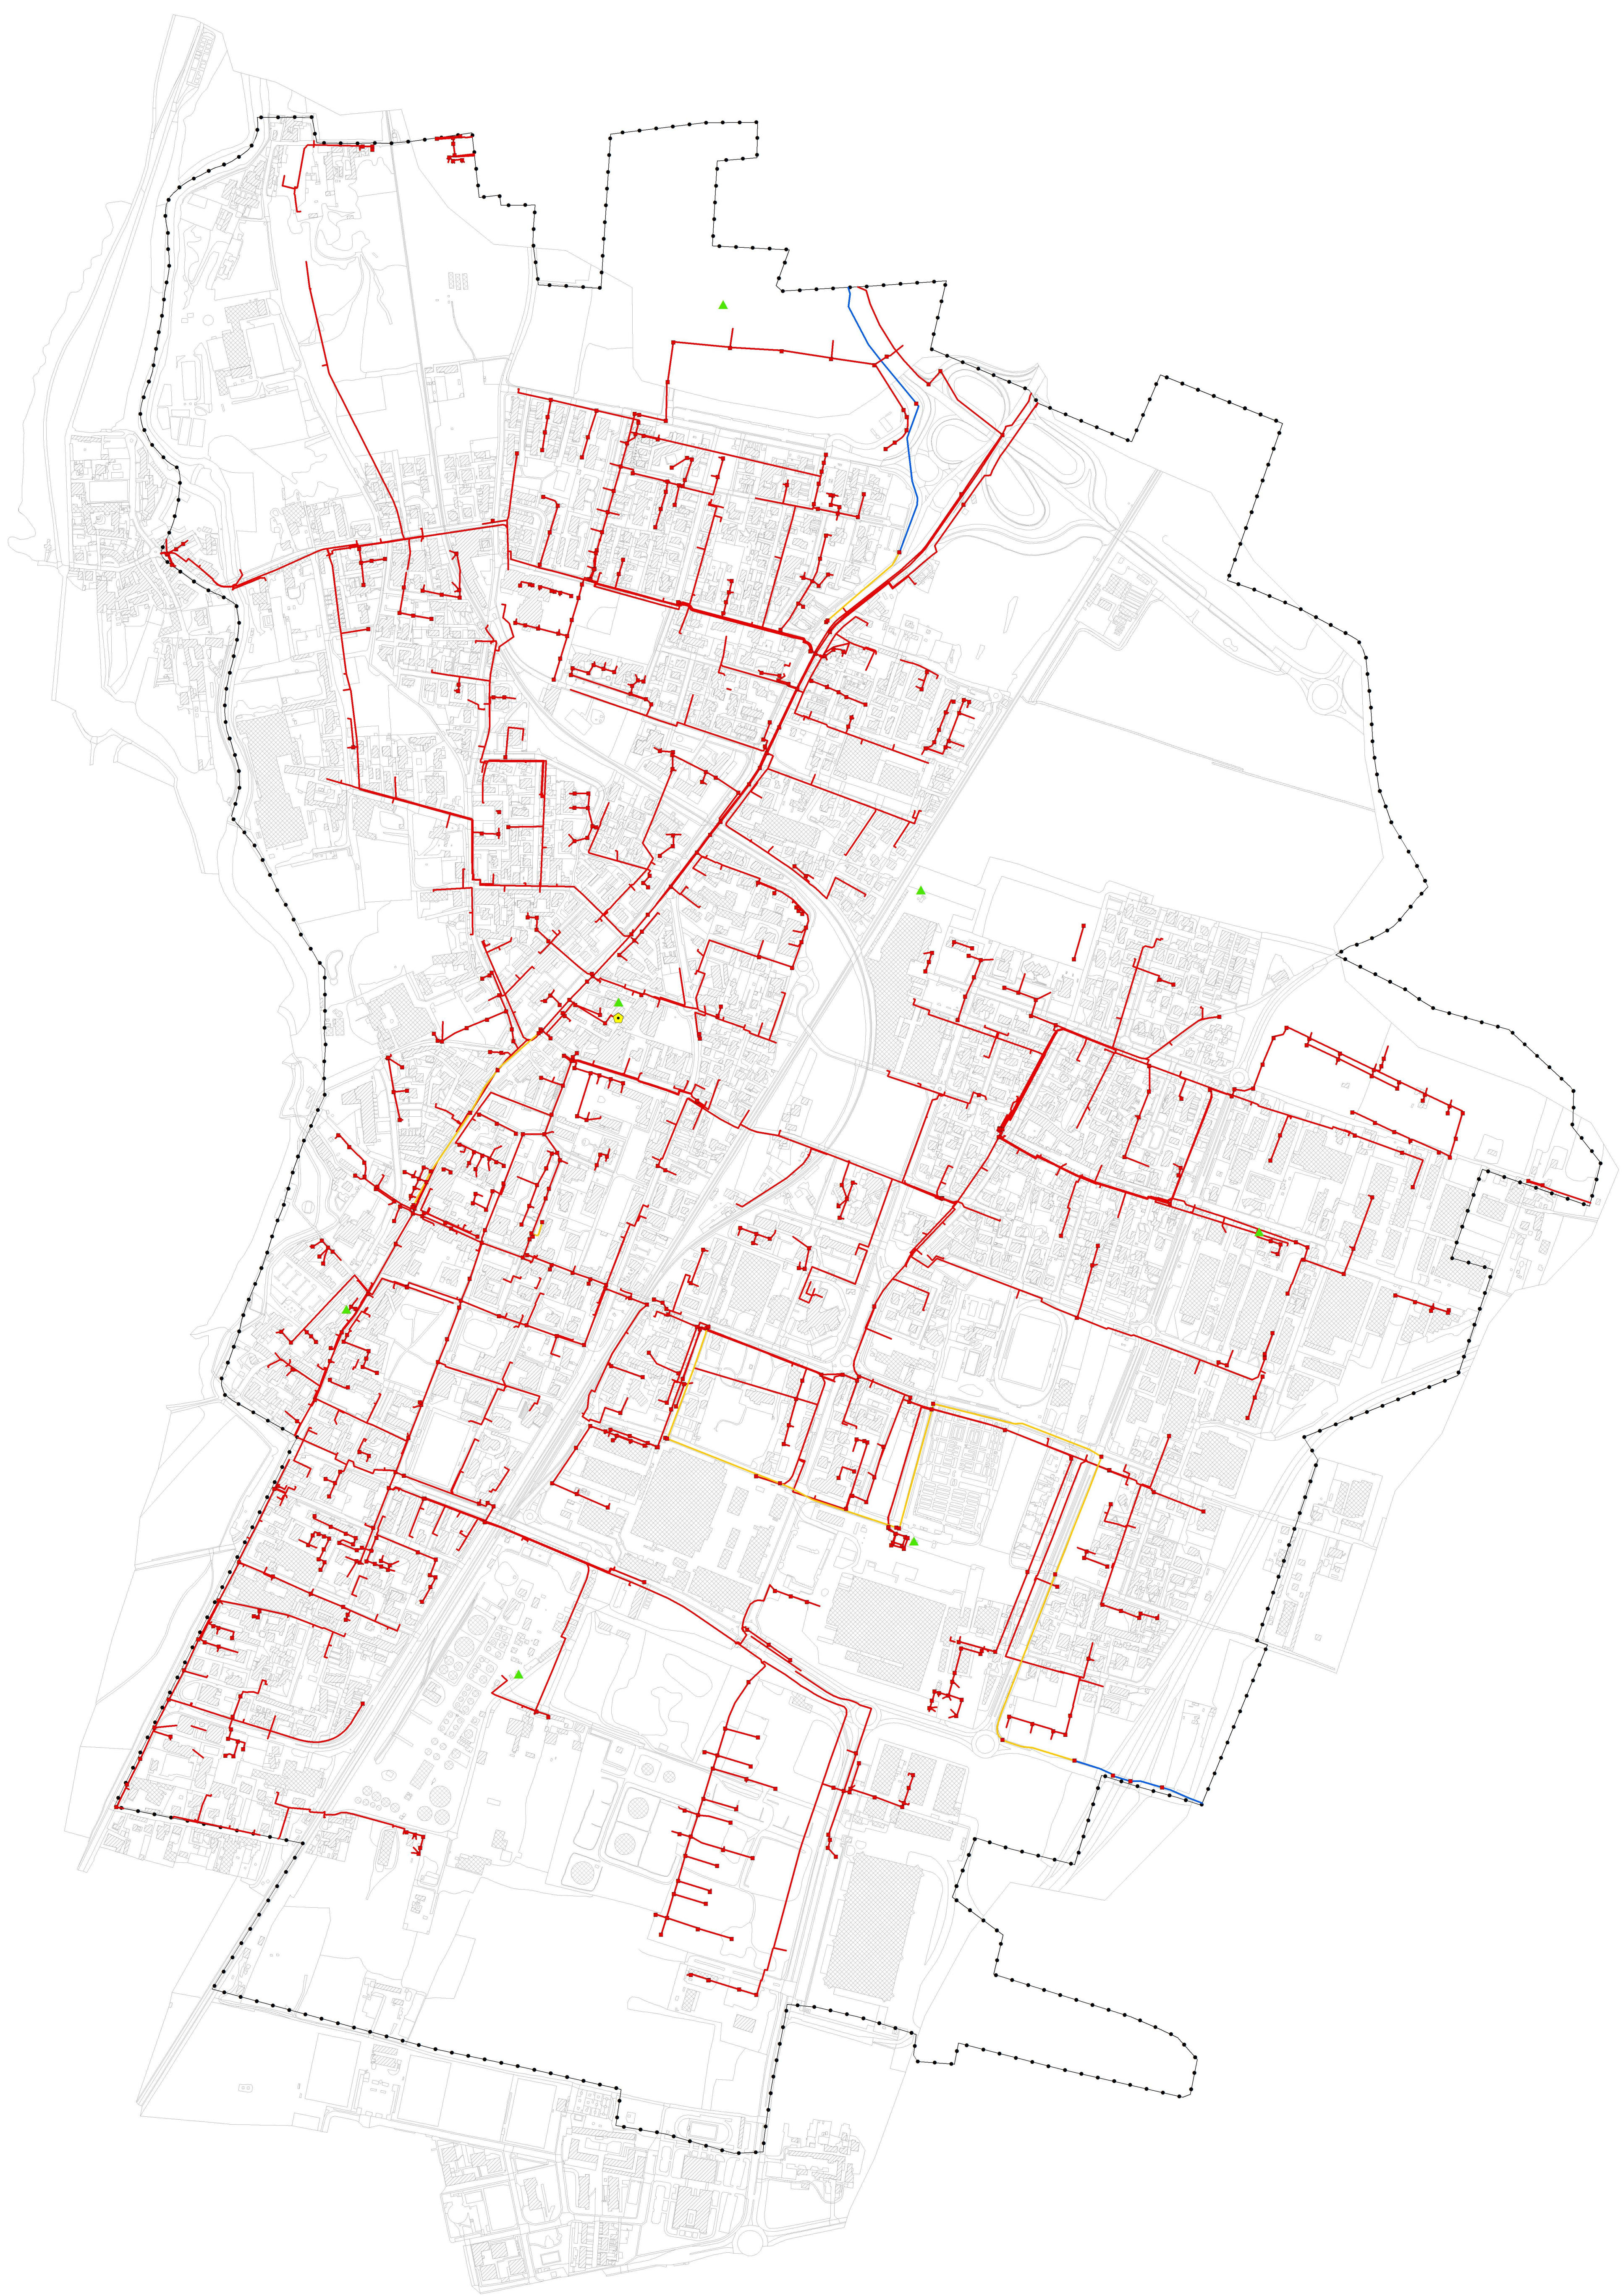

Legenda

Database Topografico

Confine comunale

Strati informativi: Rete delle telecomunicazioni

Tratta di telecomunicazioni TELECOM ITALIA Spa

Tratta di telecomunicazioni METROWEB ITALIA

Tratta di telecomunicazioni FASTWEB Spa

Tipologia nodo

Impianto di telefonia su antenna

Centrale telefonica

Pozzetto/cameretta

Comune di Villasantà

Piazza Martiri della libertà, 7

20852 Villasantà (MB)

Piano Urbano Generale
dei Servizi del Sottosuolo - Pugss
ex. art. 9, c. 8, Lr. 12/2005 s.m.i.

Tavola **6**

Scala 1:5.000

Carta della rete delle Telecomunicazioni

Settembre 2019

Il Sindaco

Il Segretario comunale

Adozione degli Atti
D.C.C. n.del

Approvazione degli Atti
D.C.C. n.del

Progettisti PUGSS

sos

ter

Studio Sostenibilità Territoriale

Alberto Benedetti

Comune di Villasantà

Luca Orsago

Sindaco

Gabriella Garatti

Vice Sindaco

Assessore con deleghe:
Lavori Pubblici, Verde pubblico,
Servizi civiltari, Ambiente ed
ecologia, Servizi informatici,
Commercio e sviluppo economico
e Partecipazione.

Claudio Colombo

Assessore con deleghe:
Urbanistica e assetto del territorio,
Edilizia residenziale pubblica,
economico-popolare e privata,
Sportello Unico Attività Produttive
e Piano urbano della mobilità.

Francesca Di Maria

Responsabile del Servizio
Urbanistica Edilizia Privata