


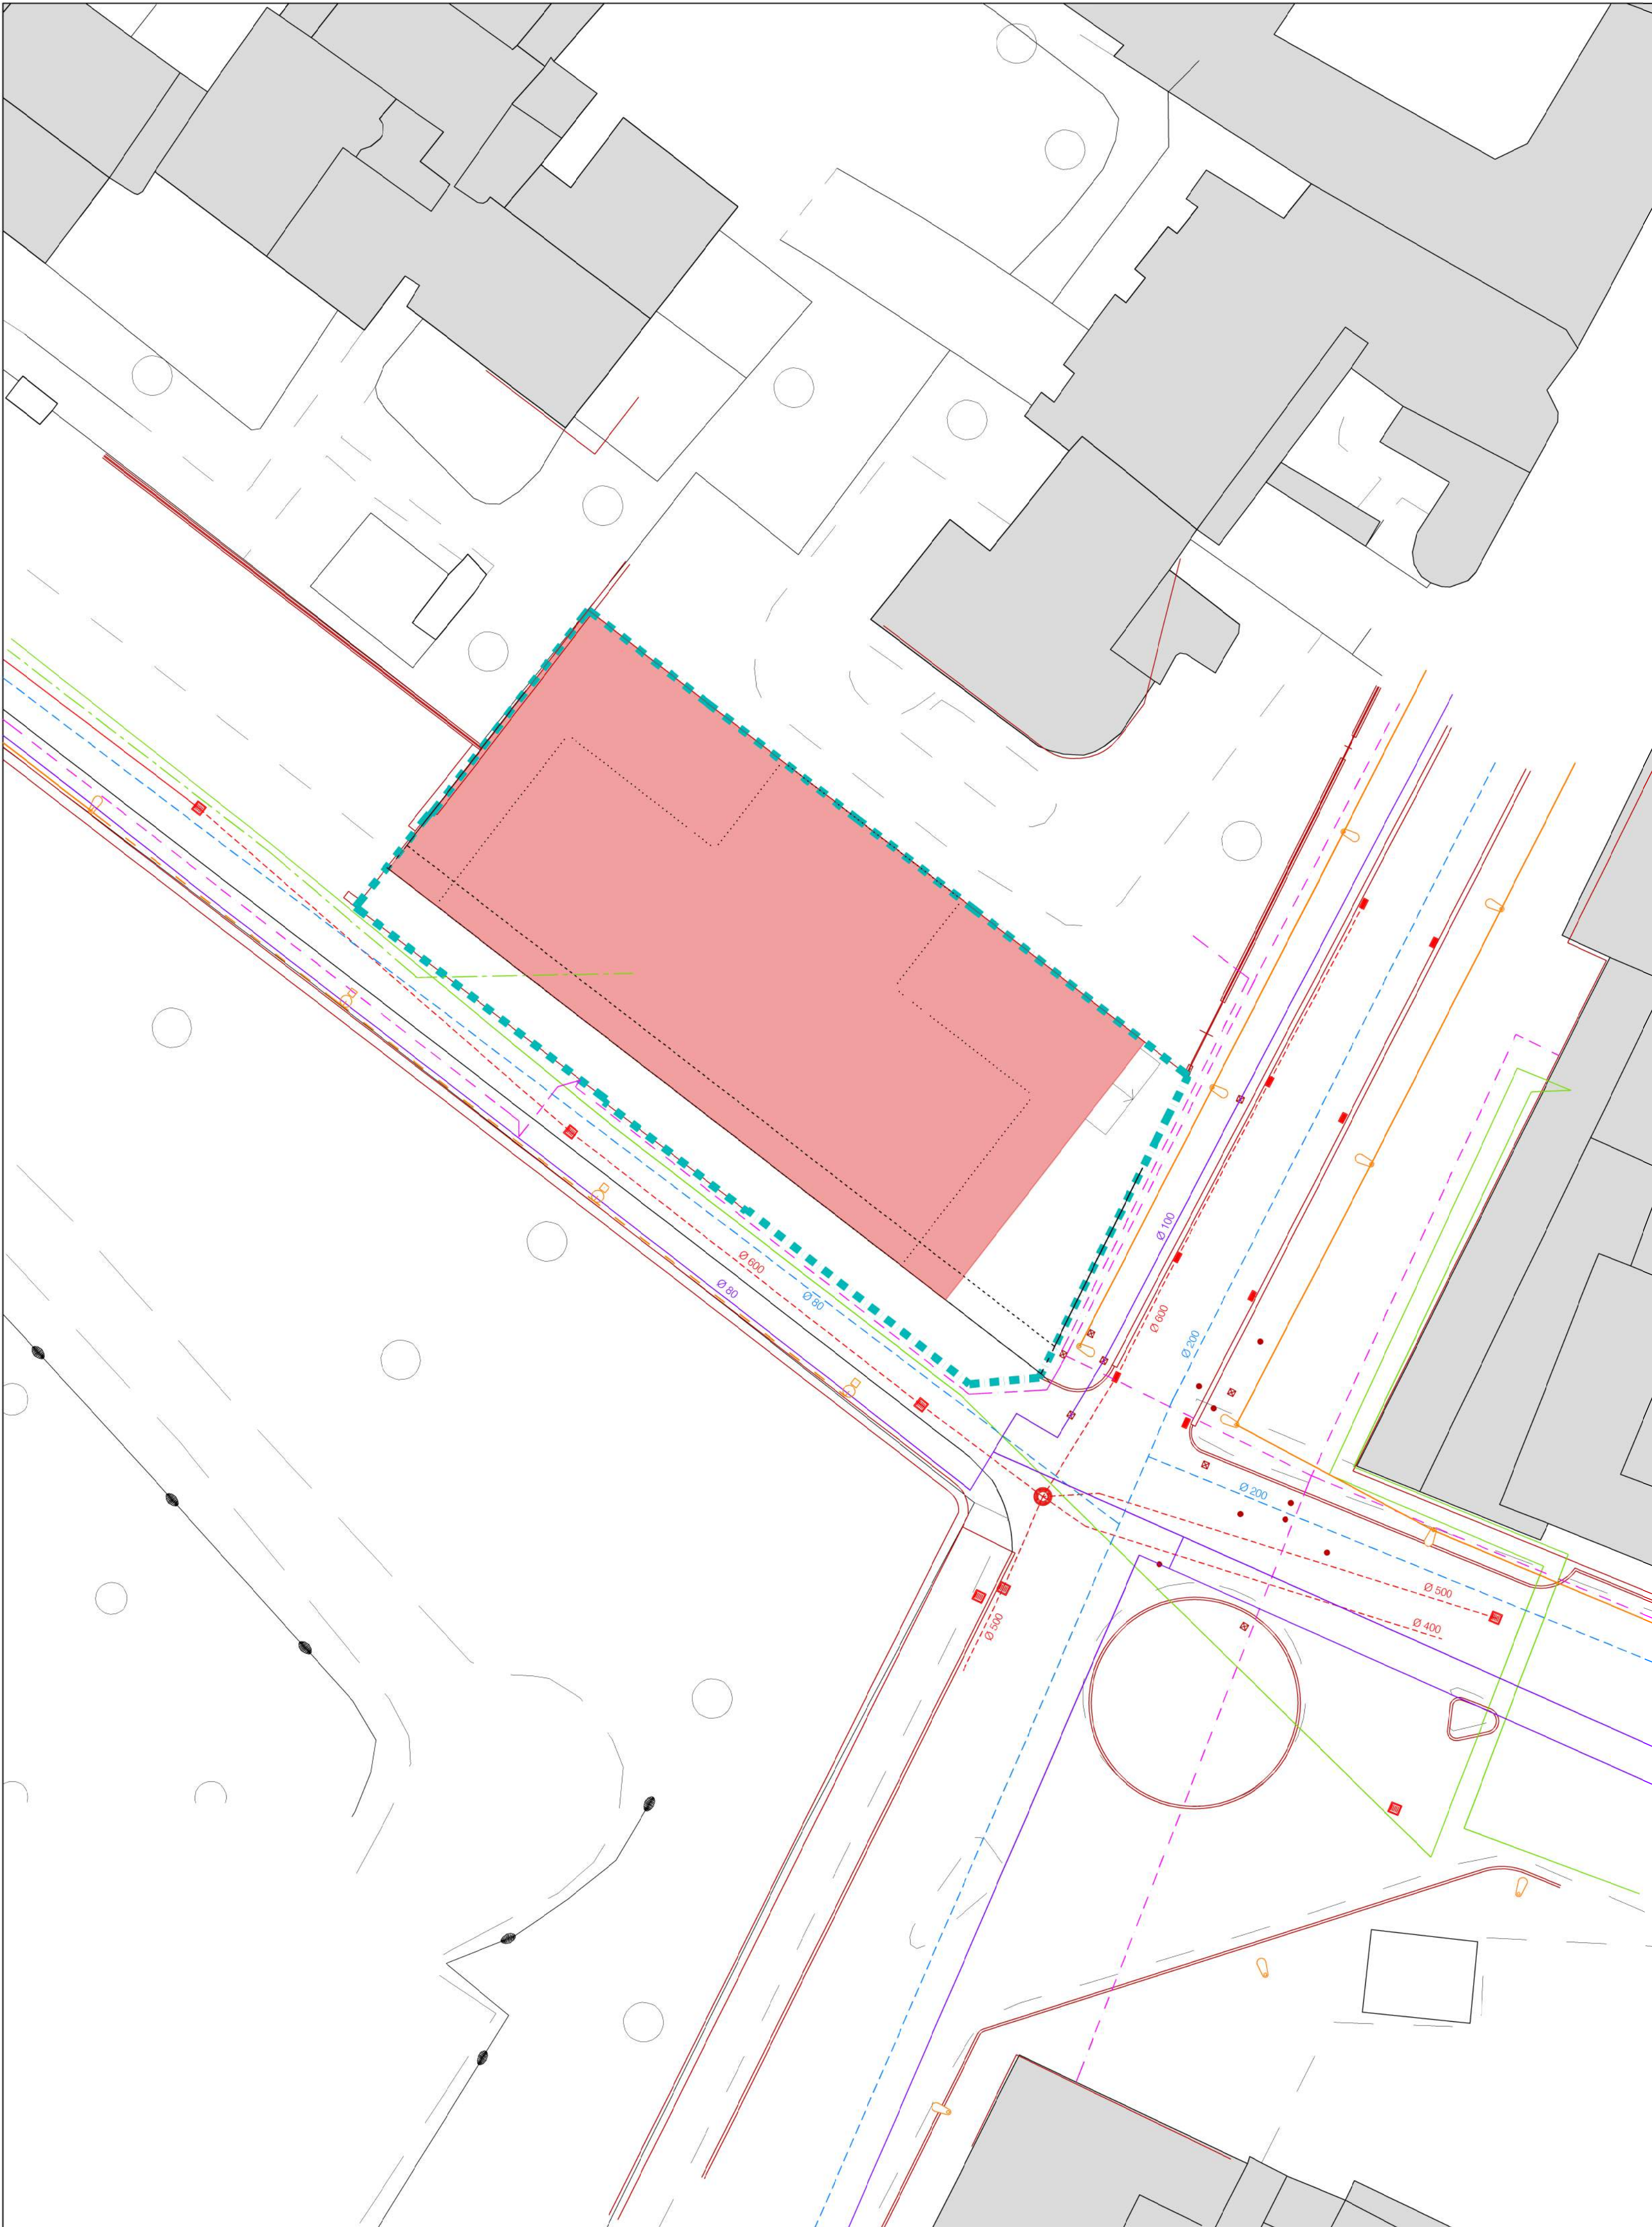

LEGENDA

 Illuminazione pubblica esistente

 Illuminazione pubblica in progetto

 Rete ene: esistente linea da 15 kw

 Rete ene: esistente linea da 380 v

 Rete telecom esistente

 Rete acqua esistente

 Rete fognaria esistente

 Rete gas metano esistente

 Limite AR 08


 Rilievo topografico

 Area di galleggiamento

Lo proprietà



STUDIO TECNICO DI ARCHITETTURA E URBANISTICA
Dott. Arch. Enrico Cambiaghi 20852 Villasanta (MI) - via Verdi, 14
Dott. Arch. Sergio Viscardi tel: 039/302735 - fax: 039/302742
Dott. Arch. Laura Viscardi e mail: info@studiotau.eu

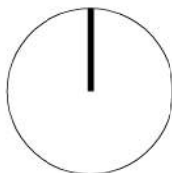oggetto	PIANO ATTUATIVO AR 08		prog. n°	AR08 14	tav. n°	7
	OPERE DI URBANIZZAZIONE: LE RETI		descrizione	disegnatore		
il progettista			comune di	VILLASANTA		
				scala	1 : 200	
				data	MAR. 2014	
				ogg.	MAR. 2015	