


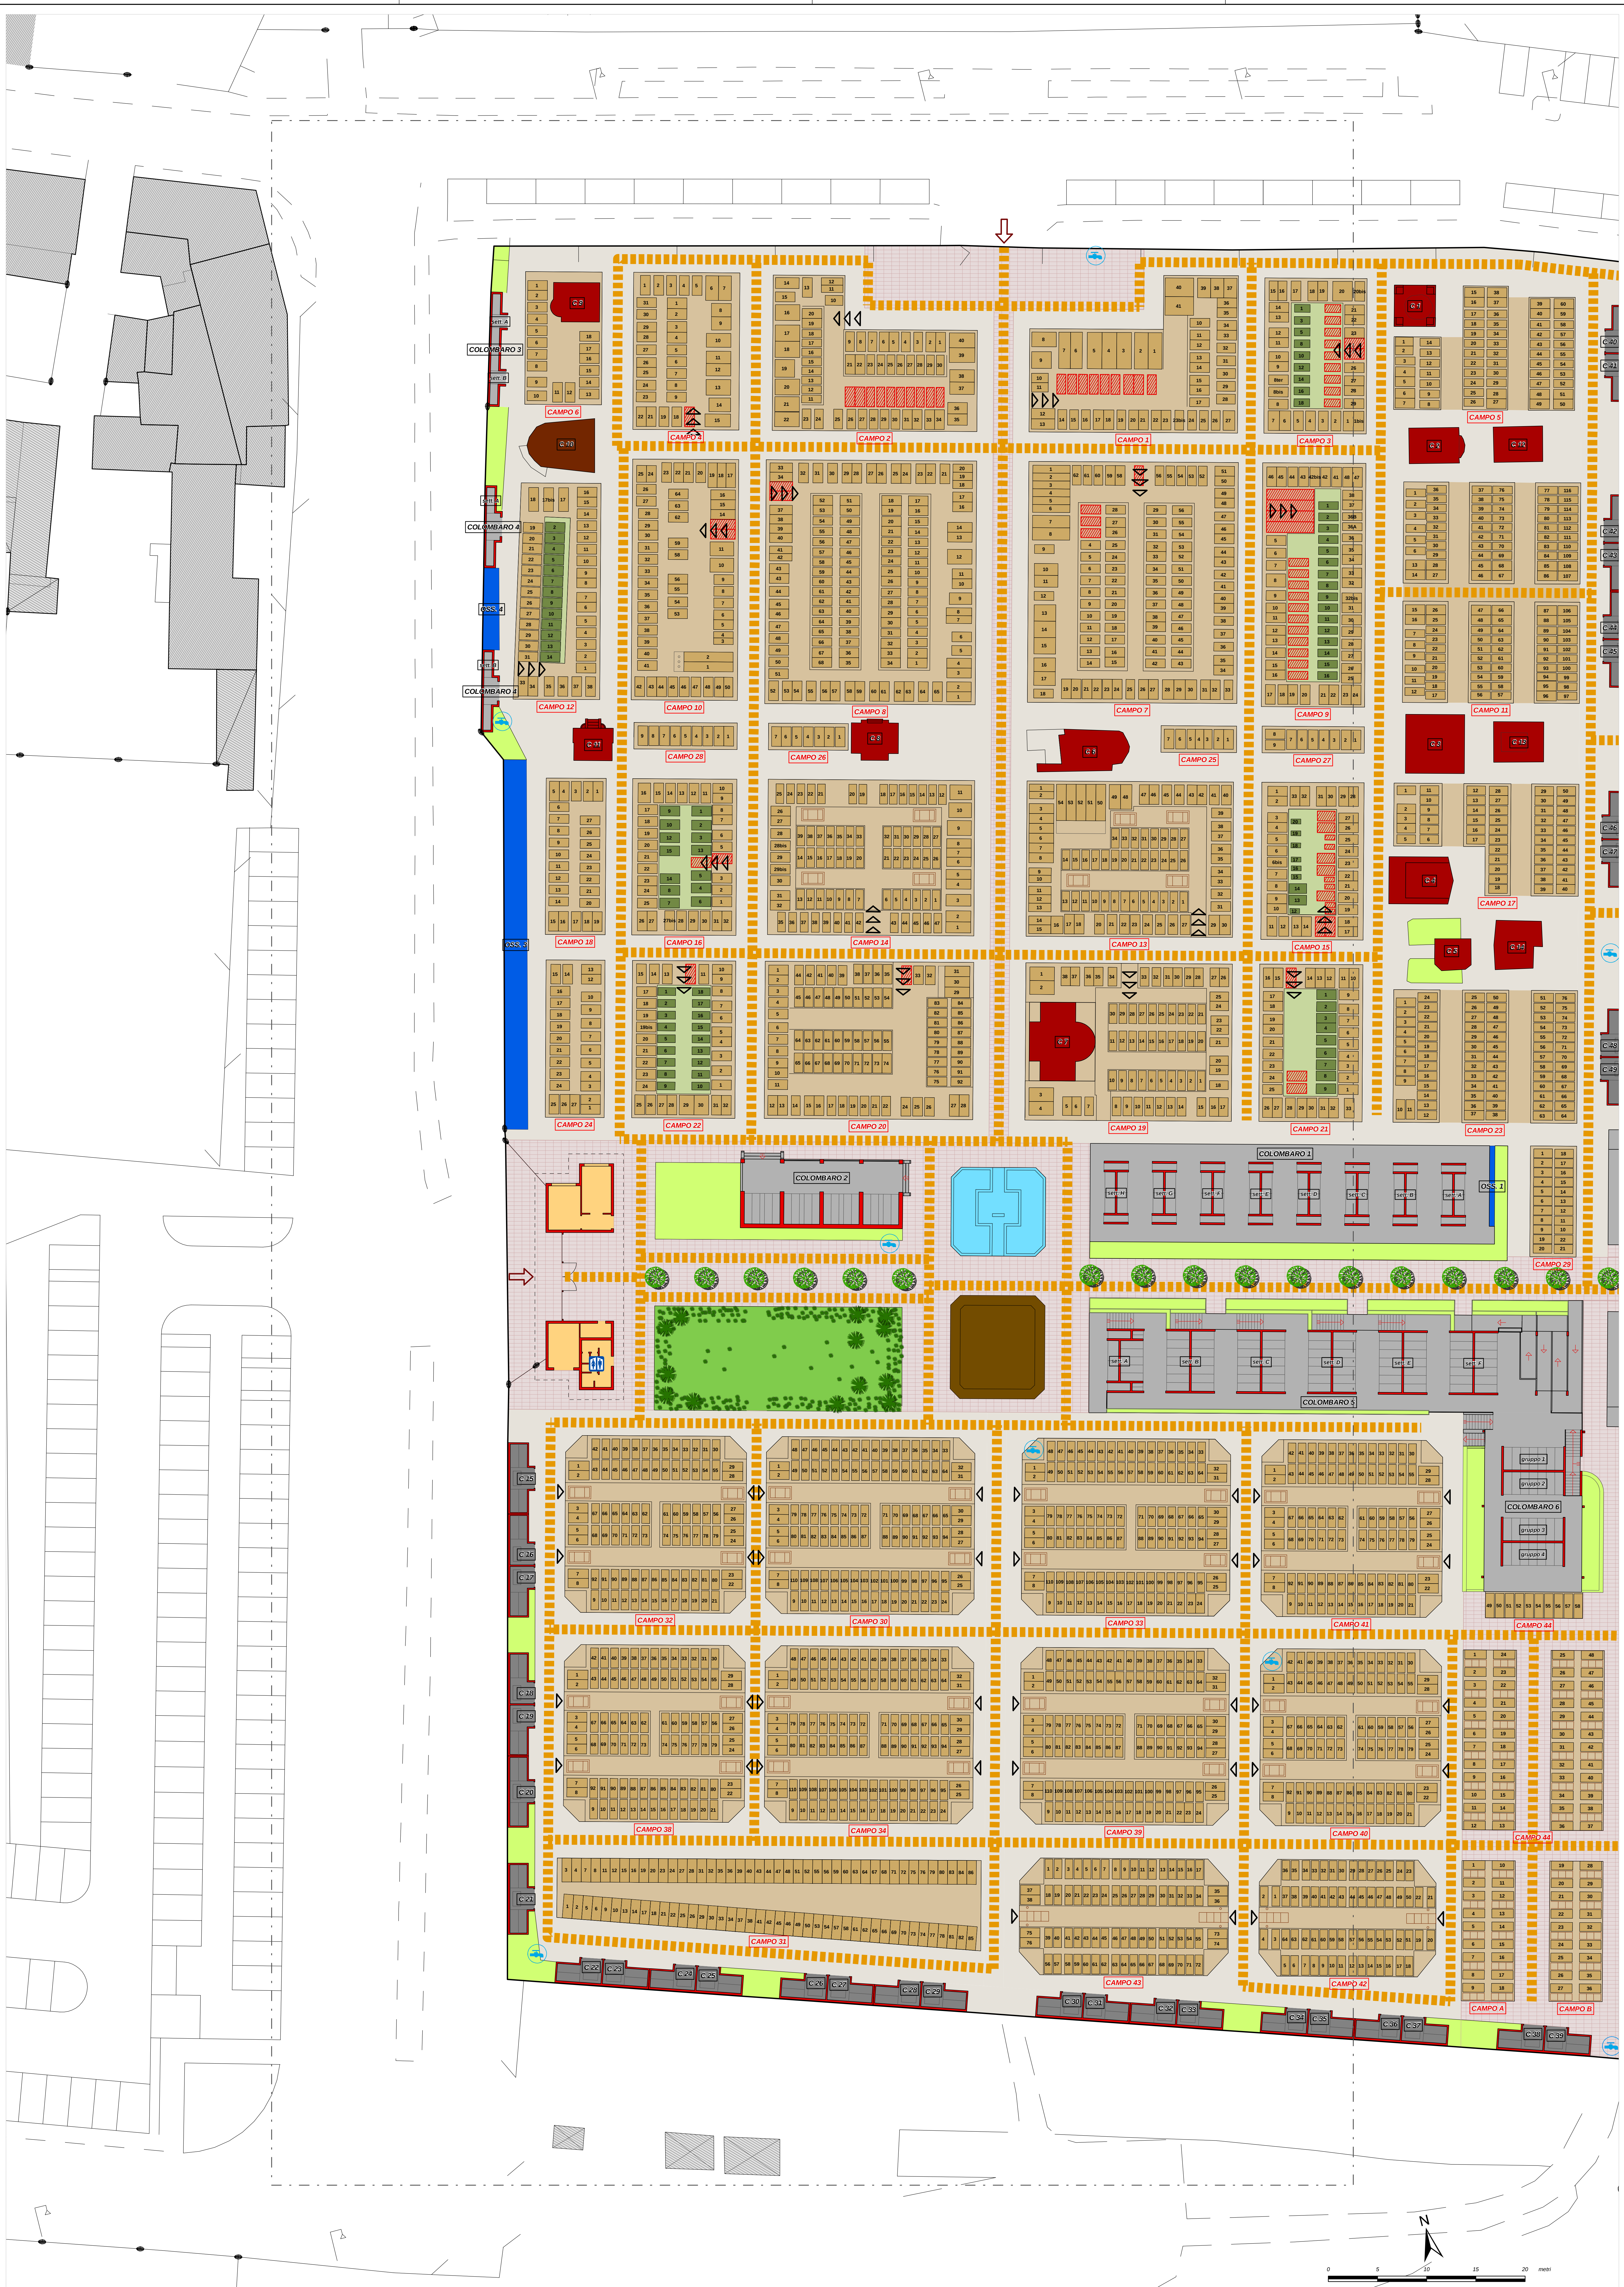

**LEGENDA**

**Area cimiteriale**

- spazi per la mobilità interna

**Area per inumazioni**

- campi inumazioni
- fosse inumazioni

**Area per tumulazioni**

- campi tumulazioni
- tombe familiari a sistema di tumulazione
- colombari
- ossari

**Area per cappelle genitilize**

- cappelle genitilize comunali
- cappelle genitilize private
- area per cappelle genitilize private

**Servizi cimiteriali**

- campo sacerdoti
- area per servizi cimiteriali comuni
- deposito materiali
- monumento ai caduti di tutte le guerre
- ossario comune
- giardino delle rimembranze
- verde
- parcheggio

**Interventi di miglioramento e razionalizzazione**

- area cimiteriale in ampliamento
- sepolture non riconoscibili
- percorso a norma senza barriere architettoniche
- percorsi carrabili
- accesso ai campi
- accesso all'area cimiteriale

**Infrastrutture a verde**

- alberi
- fiore
- siepe

**Infrastrutture di servizio**

- servizi igienici esistenti
- servizi igienici in progetto
- erogazione acqua potabile esistenti
- erogazione acqua potabile in progetto

**Area cimiteriale**

- area cimiteriale esistente

**Comune di Villasanta**  
Provincia di Monza e della Brianza

**PIANO CIMITERIALE**

**Progettisti**  
Studio associato  
**ARCHÉ**  
progetti di architettura e urbanistica  
gruppo di progettazione  
procedura amministrativa

arch. Franco Resnati

arch. Fabio Massimo Saldini

arch. Paolo Dell'Orto

**Planimetria di progetto**  
**Quadro A**

tavola n.  
**PC 7.1**  
scala  
**1 : 200**

APPROVAZIONE: DELIBERAZIONE CONSIGLIO COMUNALE n. \_\_\_\_\_ DEL \_\_\_\_\_