


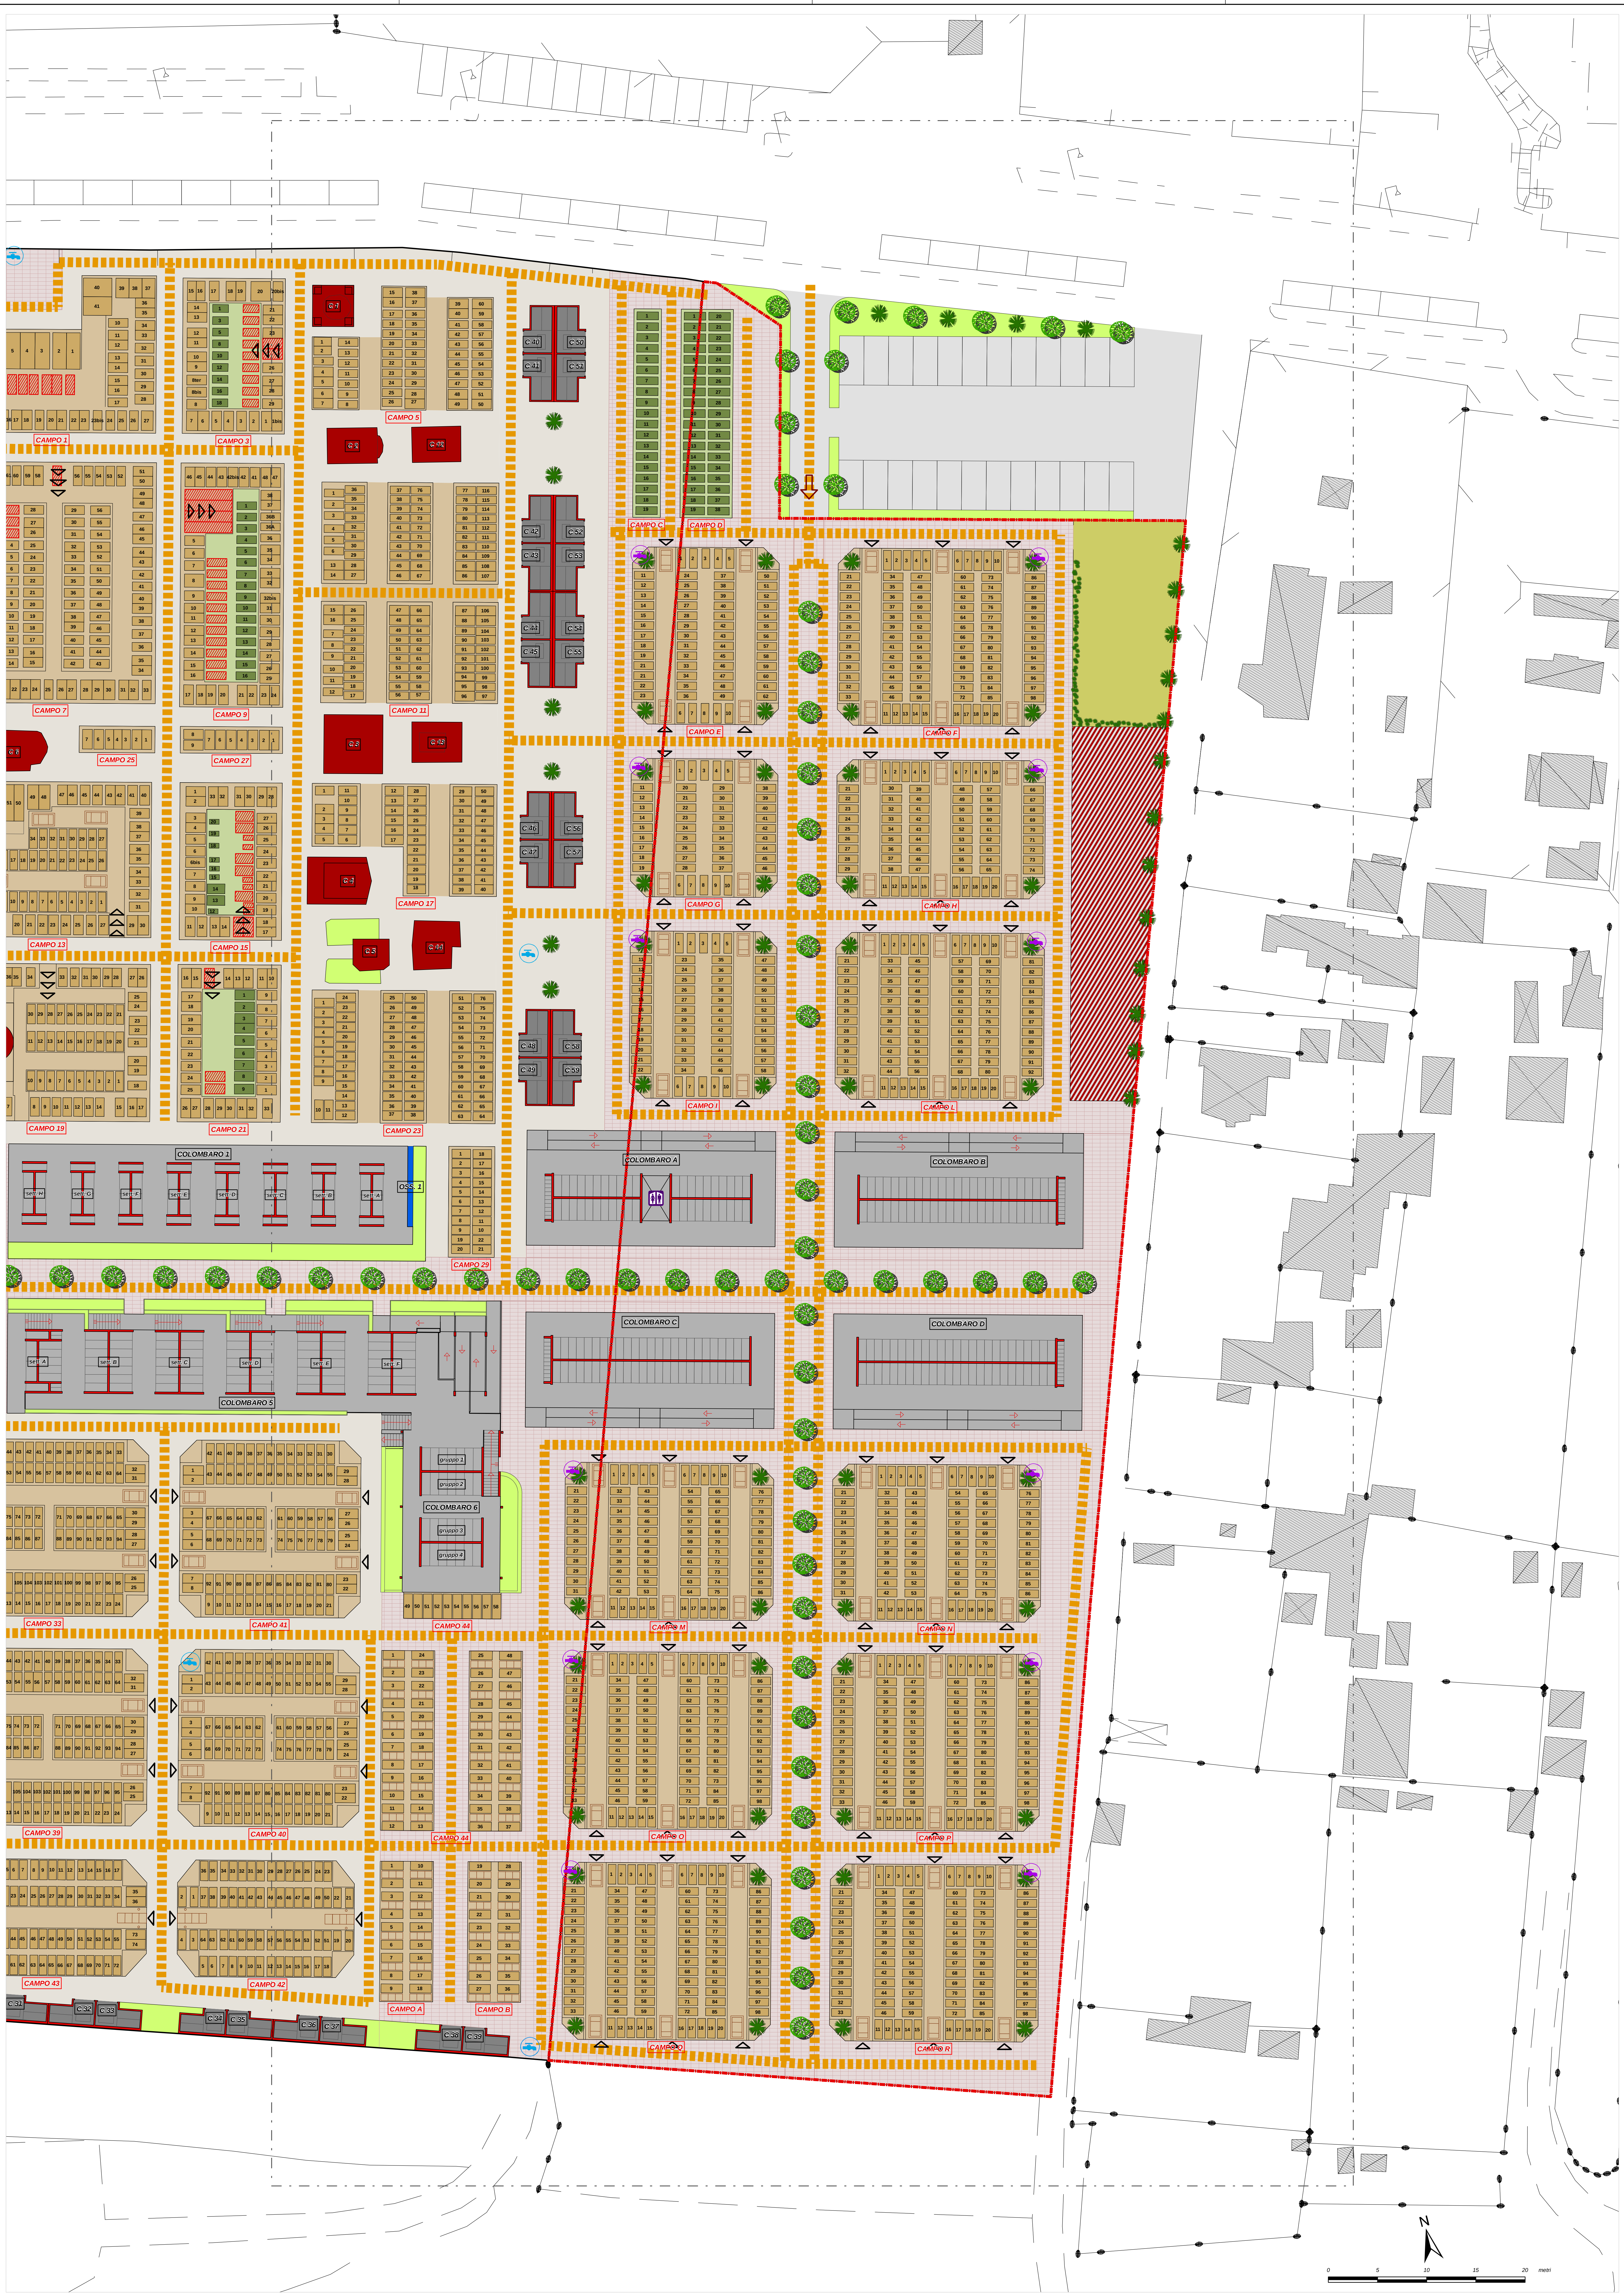

LEGENDA

- Area cimiteriale**

 - spazi per la mobilità interna
 - Area per inumazioni**
 - campi inumazioni
 - fosse inumazioni
 - Area per tumulazioni**
 - campi tumulazioni
 - tombe familiari a sistema di tumulazione
 - colombari
 - ossari
 - Area per cappelle genitilizie**
 - cappelle genitilizie comunali
 - cappelle genitilizie private
 - area per cappelle genitilizie private
 - campo sacerdoti
 - Servizi cimiteriali**
 - area per servizi cimiteriali comuni
 - deposito materiali
 - monumento ai caduti di tutte le guerre
 - ossario comune
 - giardino delle rimembranze
 - verde
 - parcheggio
- Interventi di miglioramento e razionalizzazione**

 - area cimiteriale in ampliamento
 - sepolture non rassegnabili
 - percorso a norma senza barriere architettoniche
 - percorsi carrabili
 - accesso ai campi
 - accesso all'area cimiteriale
 - Infrastrutture a verde**
 - alberi
 - filare
 - siepe
 - Infrastrutture di servizio**
 - servizi igienici esistenti
 - servizi igienici in progetto
 - erogazione acqua potabile esistenti
 - erogazione acqua potabile in progetto

Area cimiteriale

 - area cimiteriale esistente

Comune di Villasanta
Provincia di Monza e della Brianza

PIANO CIMITERIALE

Planimetria di progetto
Quadro B

livello n. **PC 7.2**
scala **1 : 200**

progettisti	arch. Franco Resnati	arch. Fabio Massimo Saldini
progetto di architettura e urbanistica	ARCHÉ	
gruppo di progettazione	arch. Paolo Dell'Orto	
procedura amministrativa		
APPROVAZIONE: DELIBERAZIONE CONSIGLIO COMUNALE n. _____ DEL _____		