

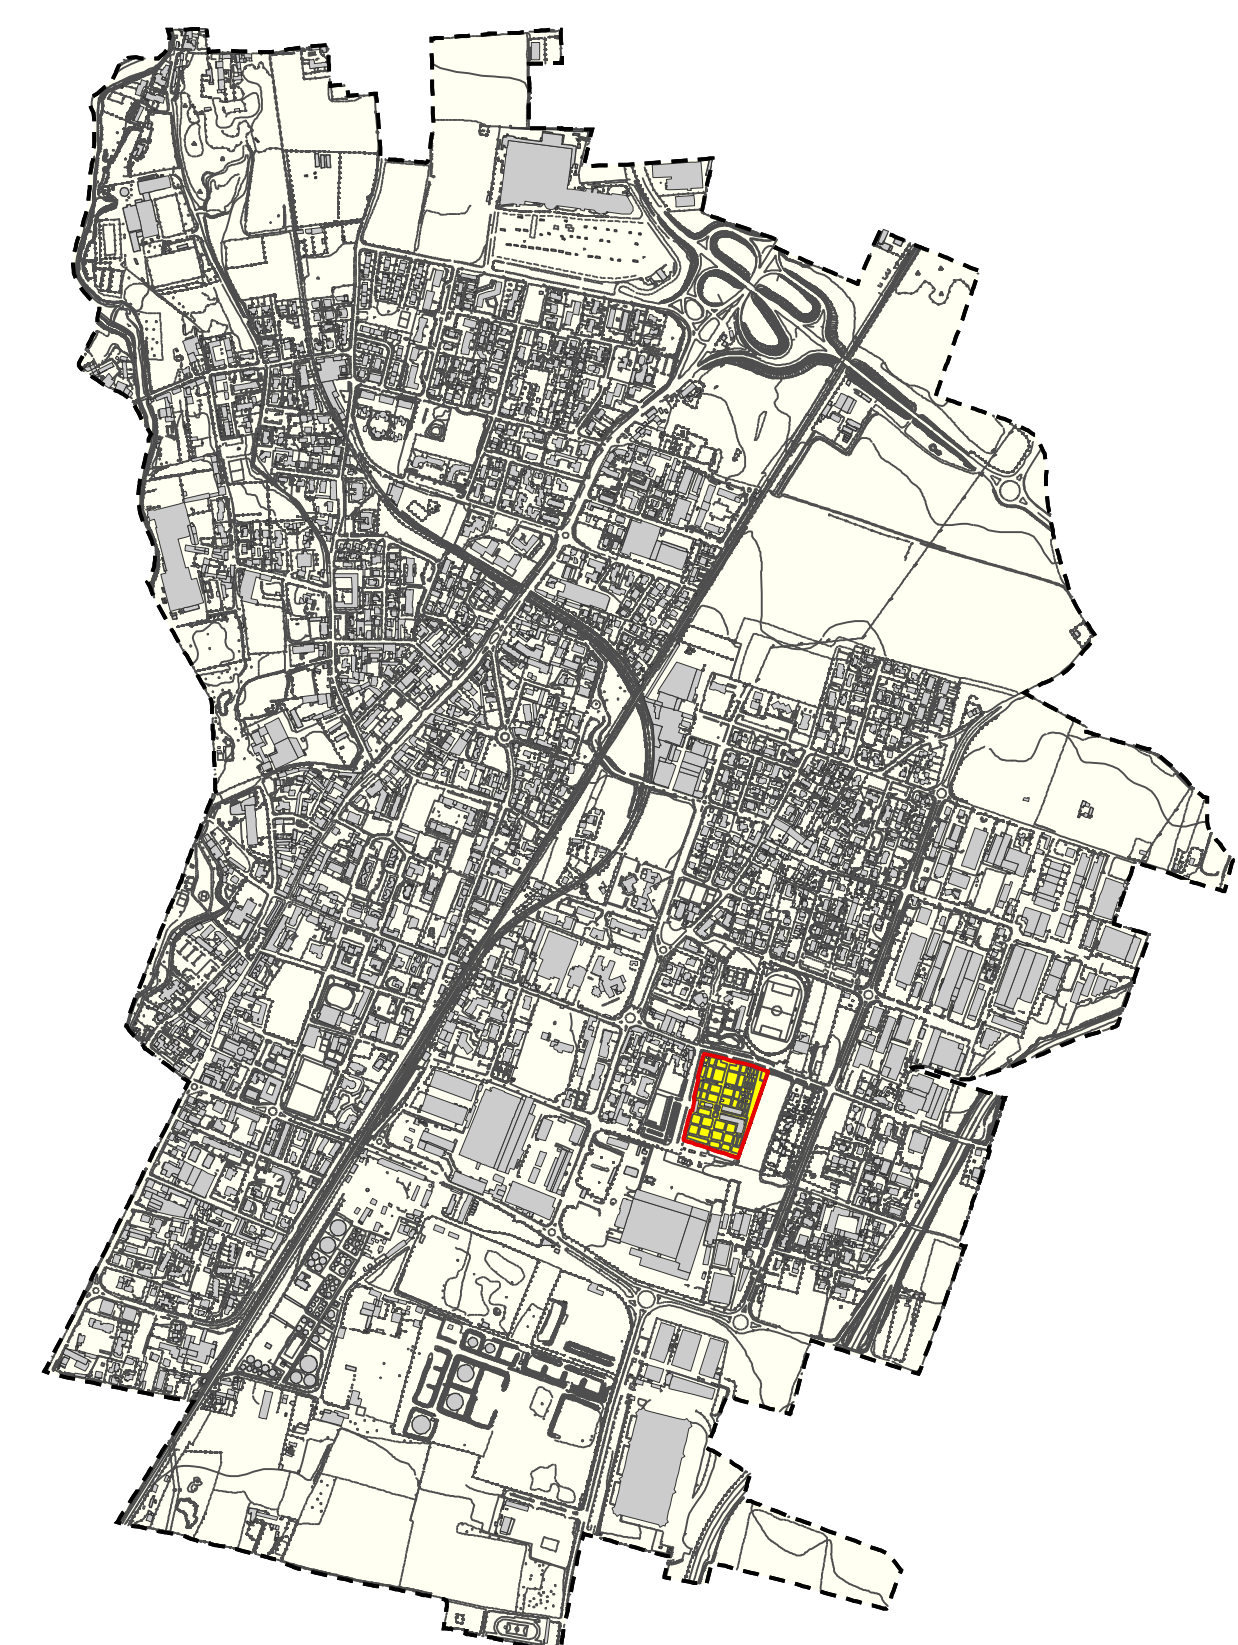
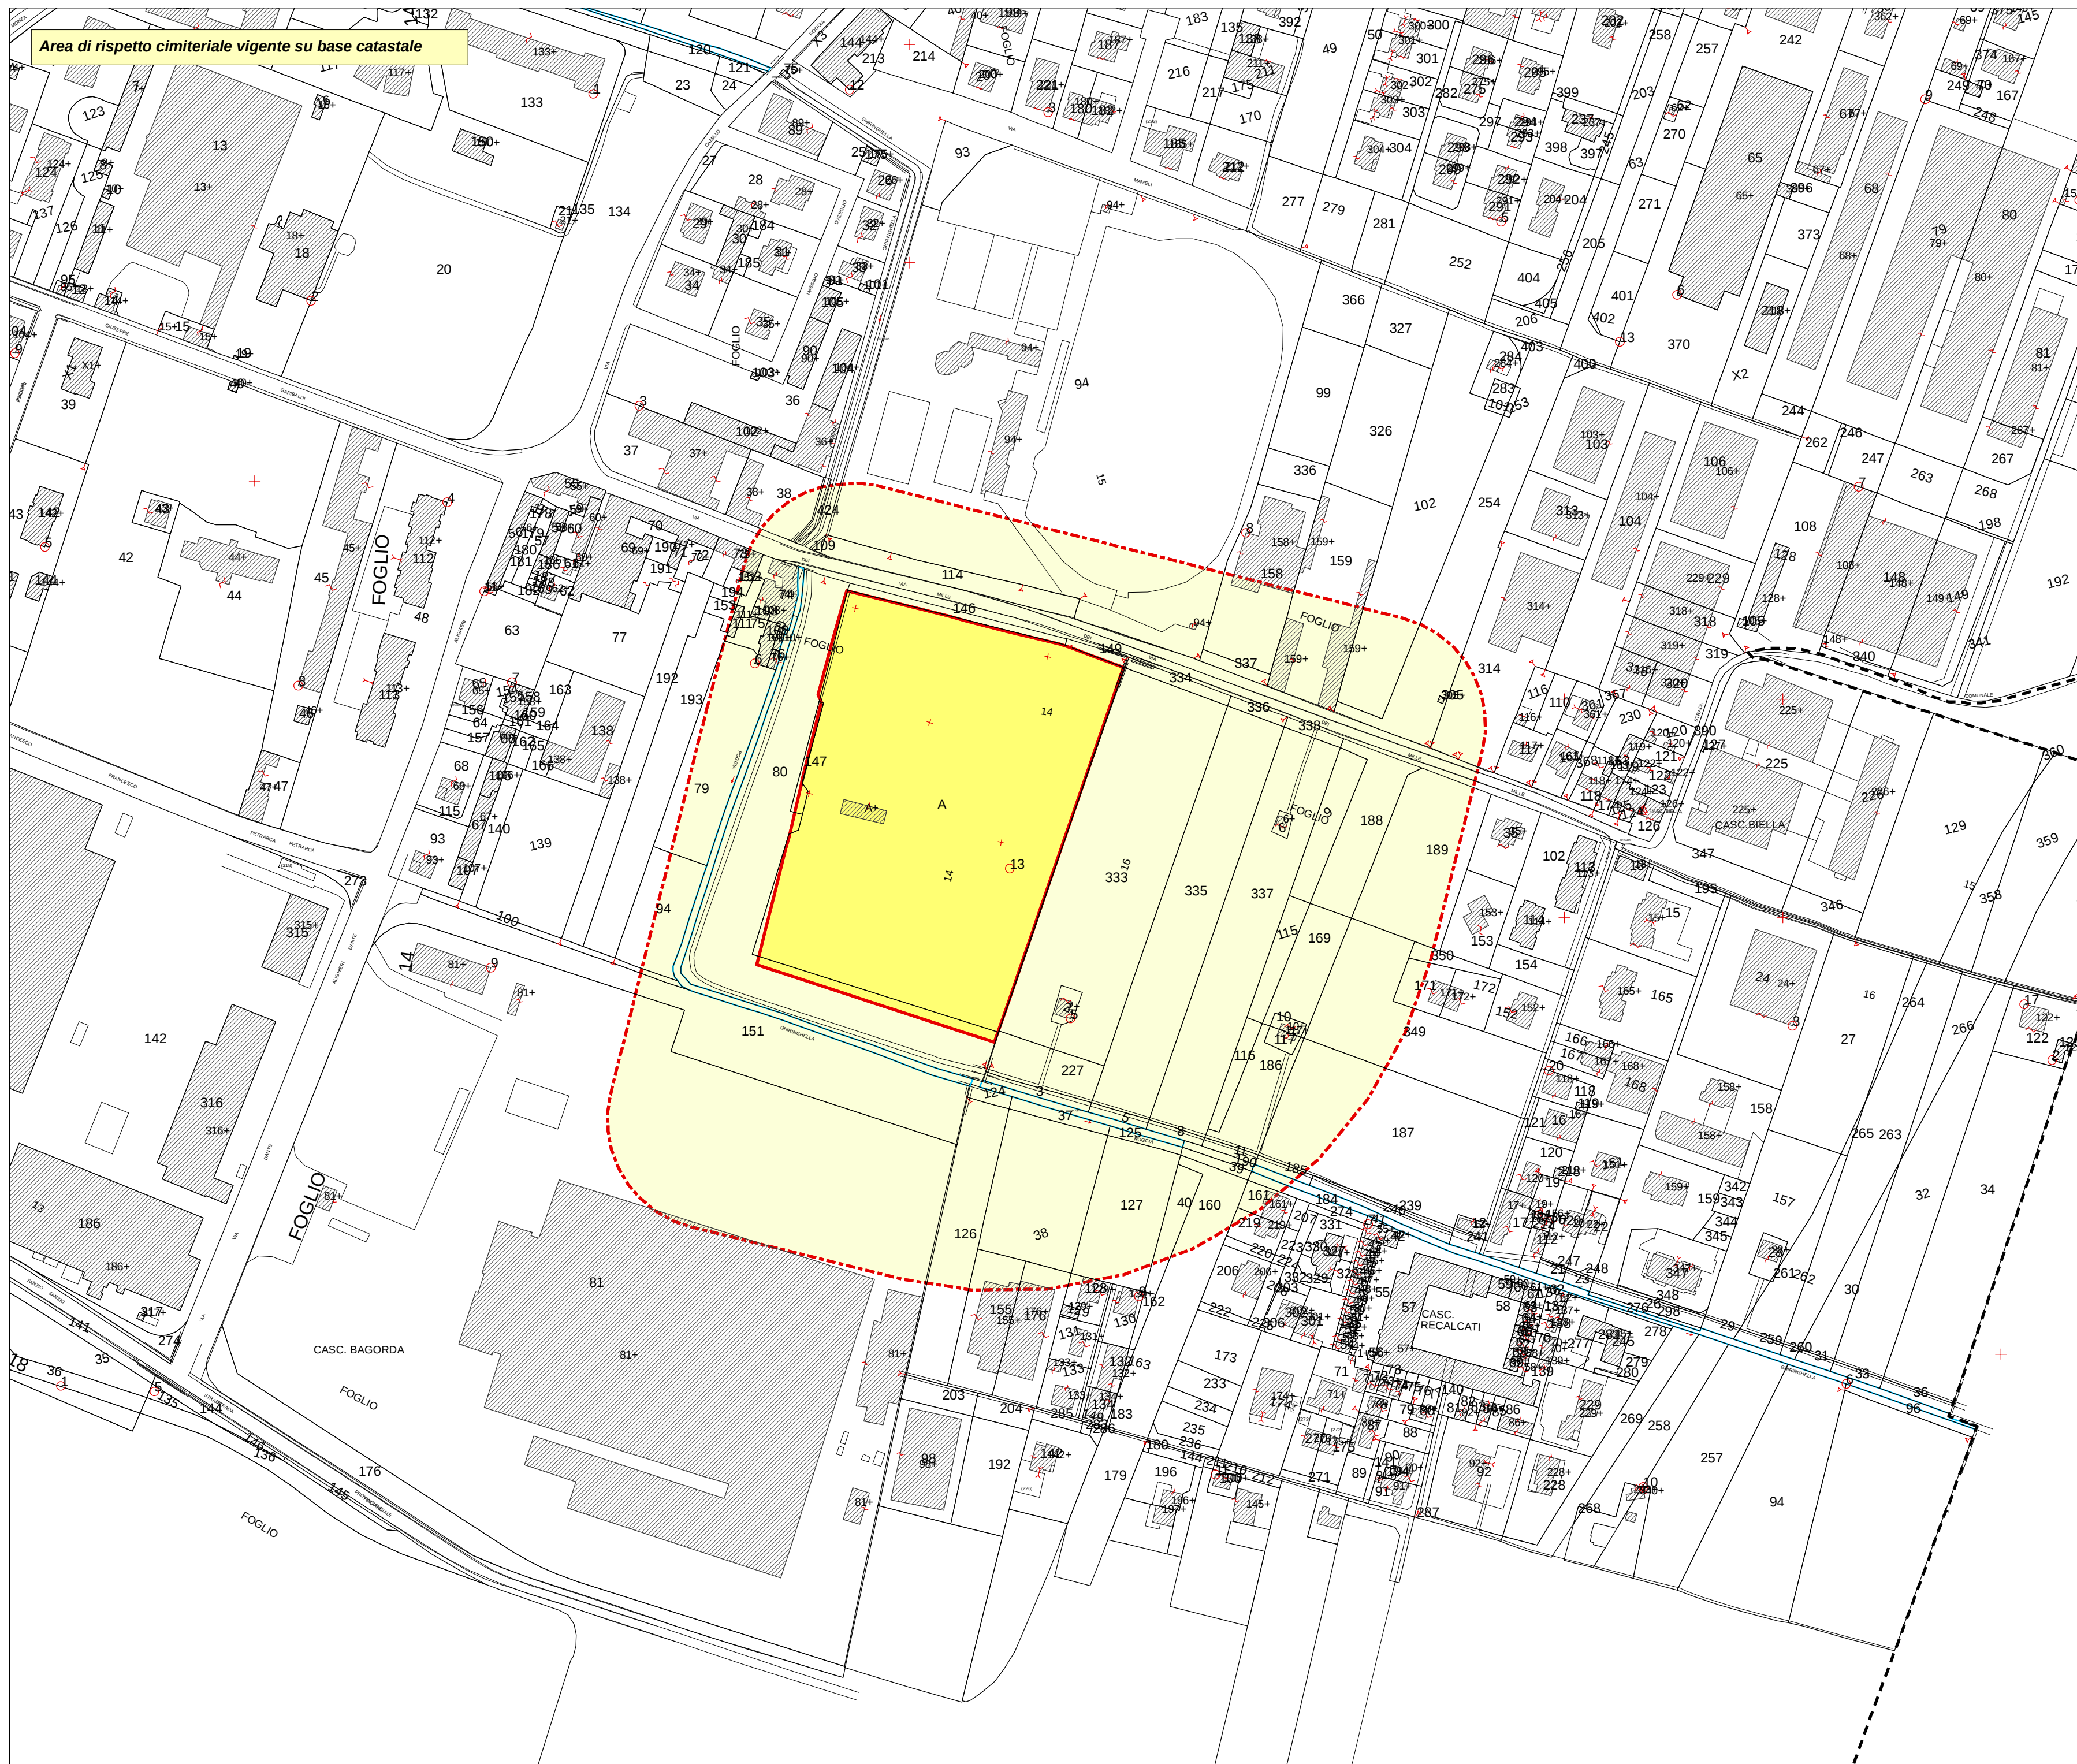
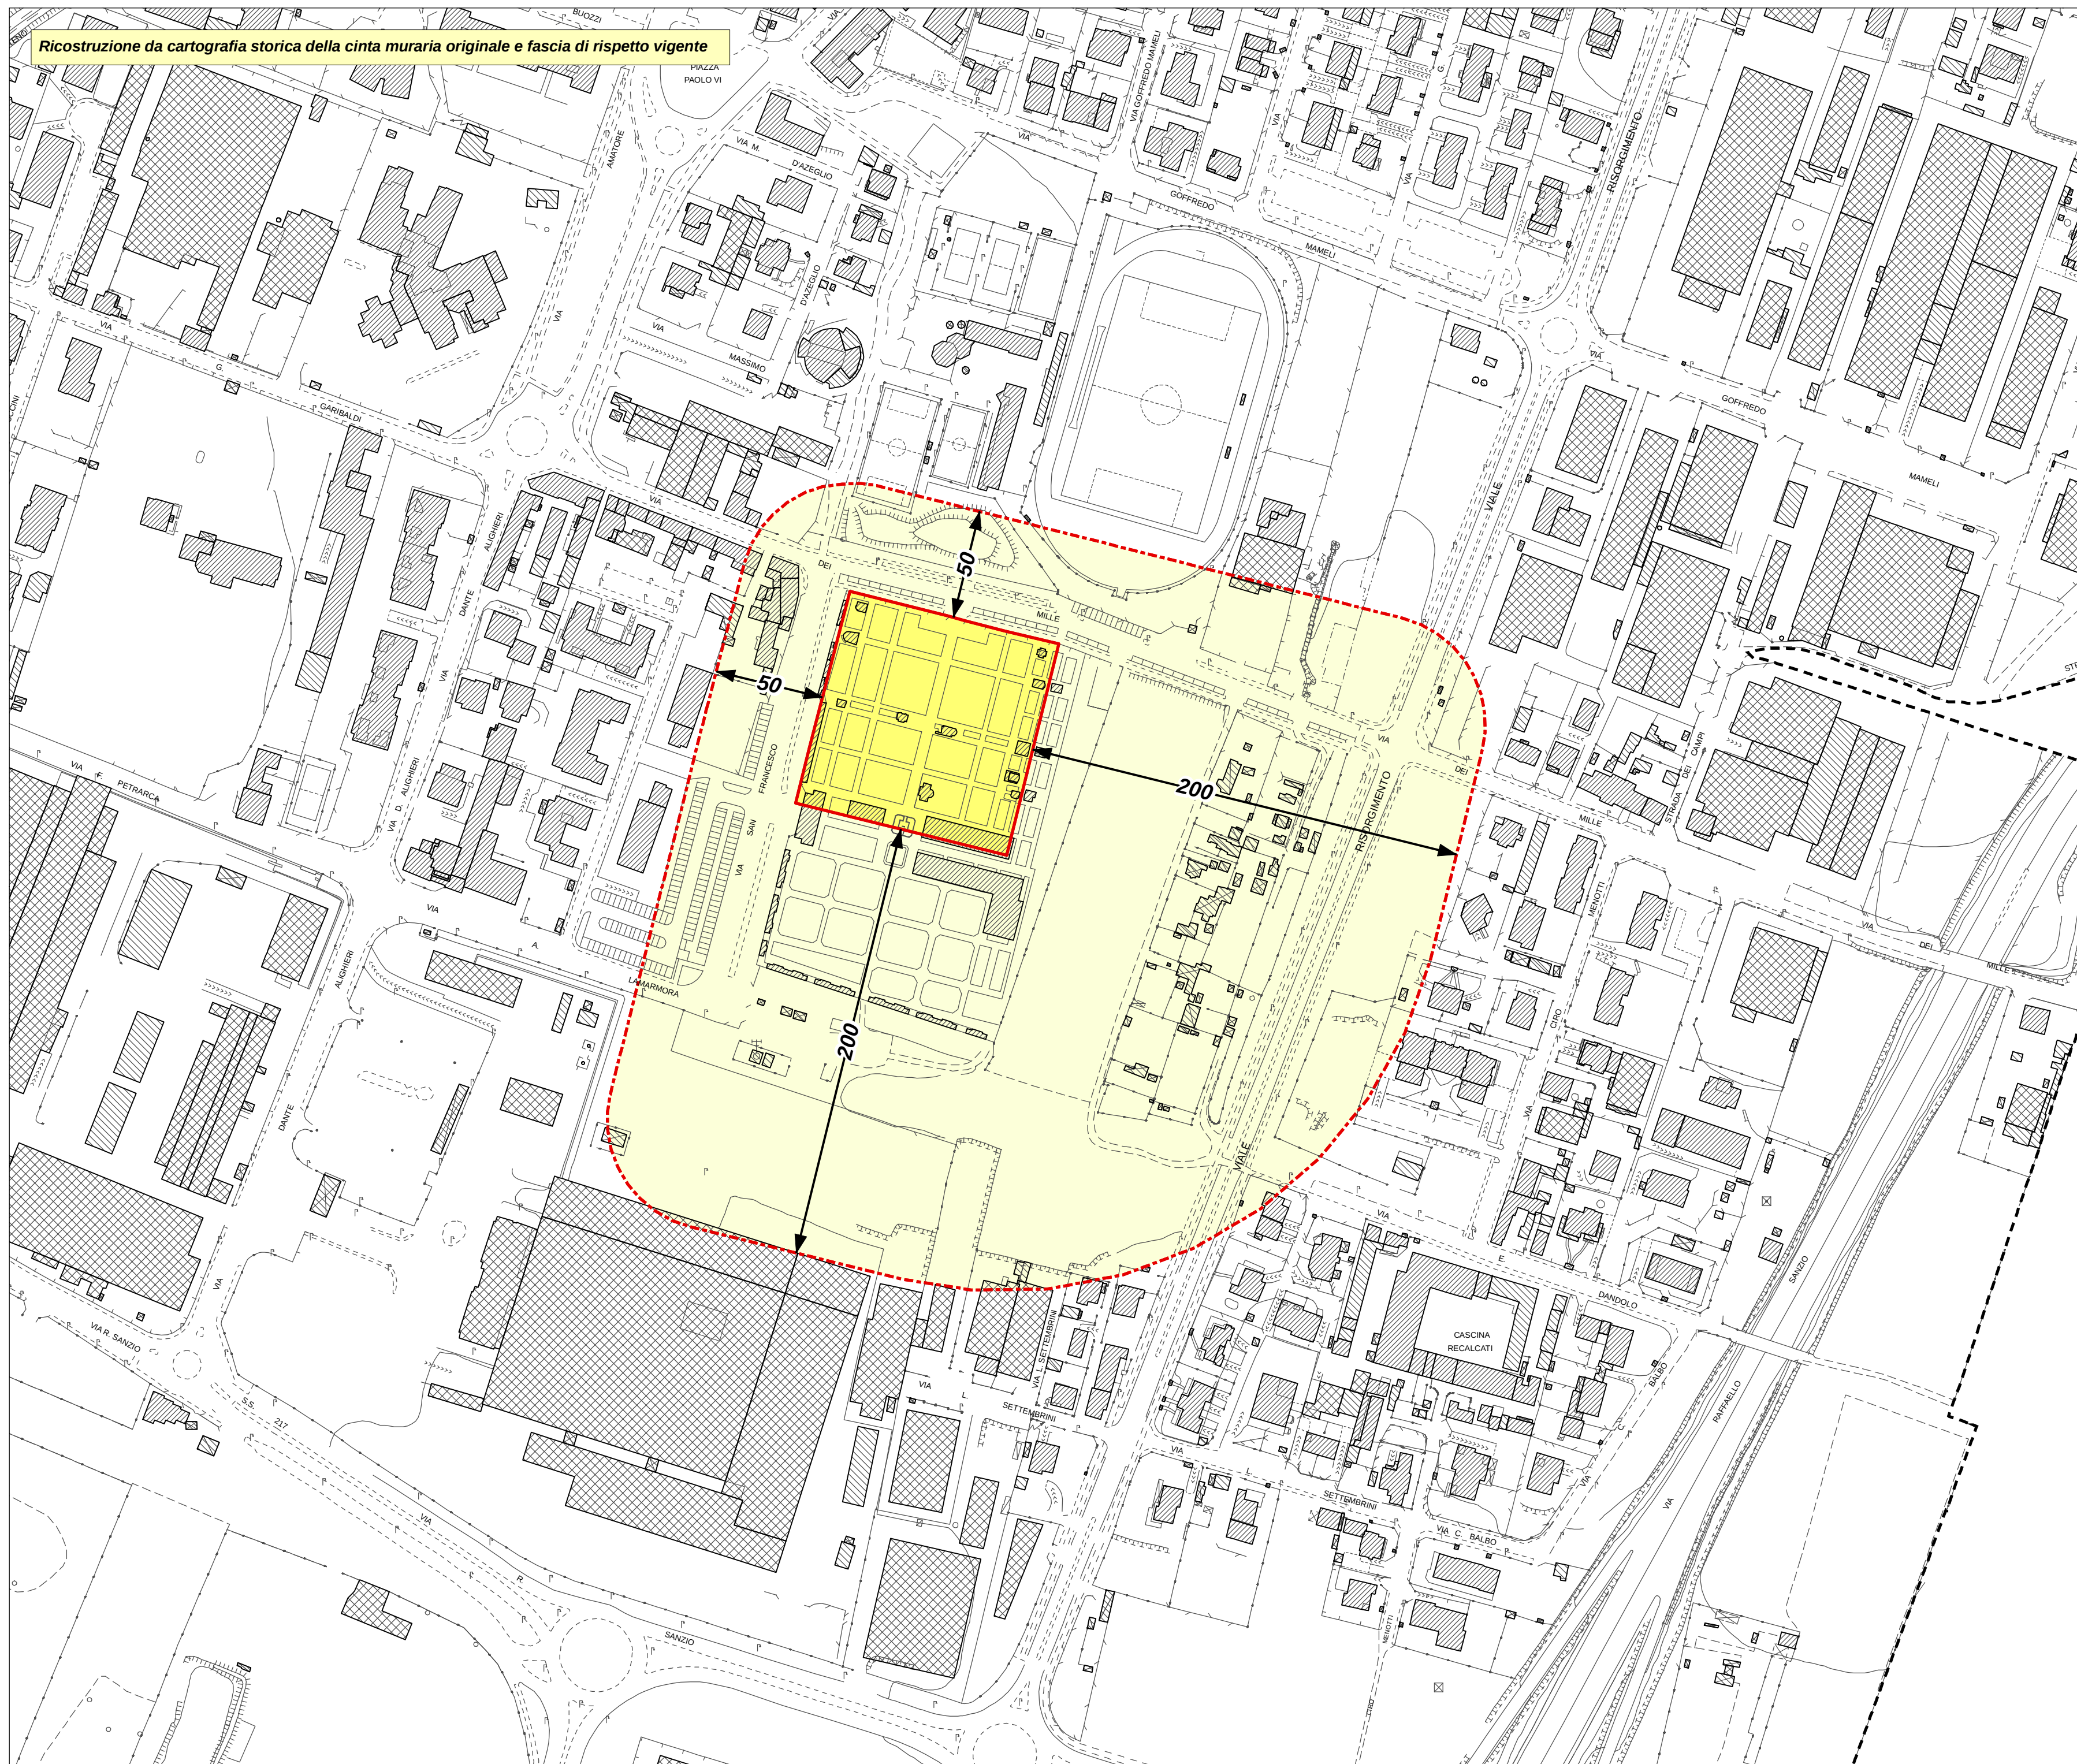
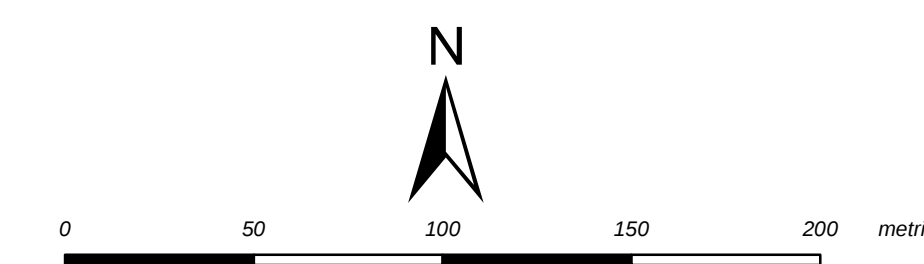


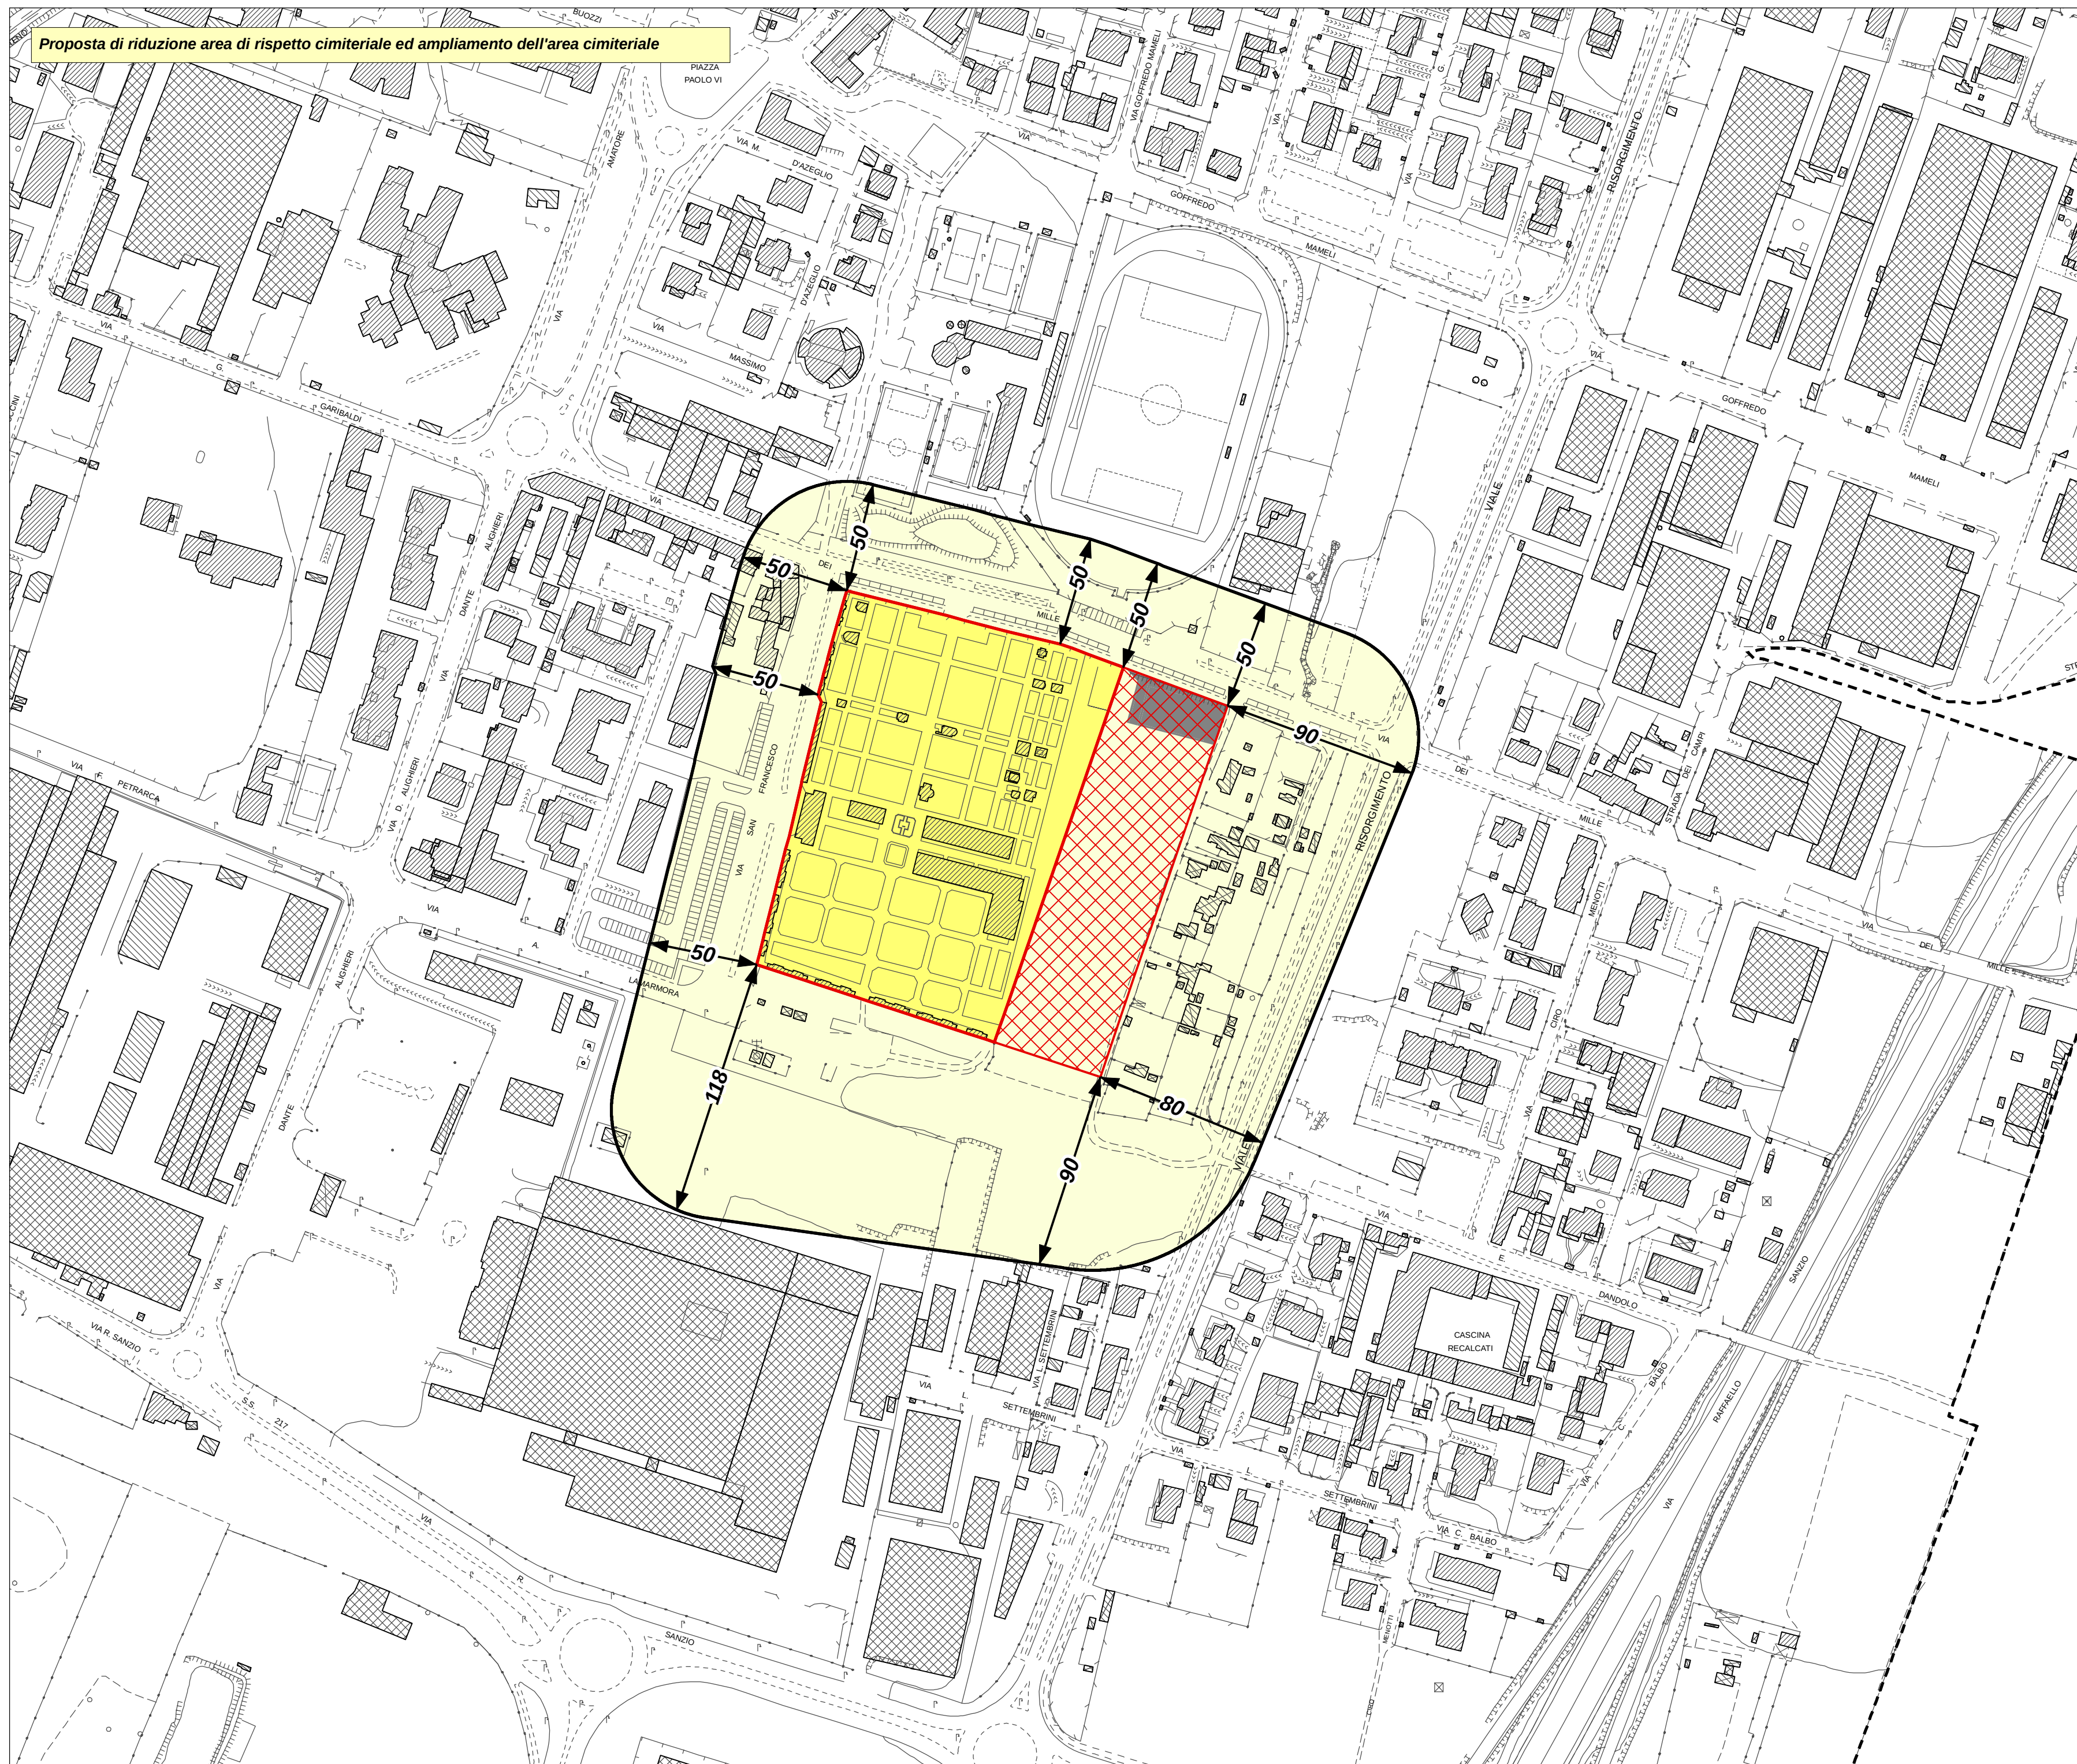

- LEGENDA**
- Are cimiteriali**
- area cimiteriale esistente
 - zona di rispetto vigente autorizzata con Decreto Prefettoriale del 14/05/1959 e s.m.i.
 - zona di rispetto in riduzione proposta
 - area cimiteriale in ampliamento
 - parcheggio
 - quote
- Perimetri amministrativi**
- confine comunale

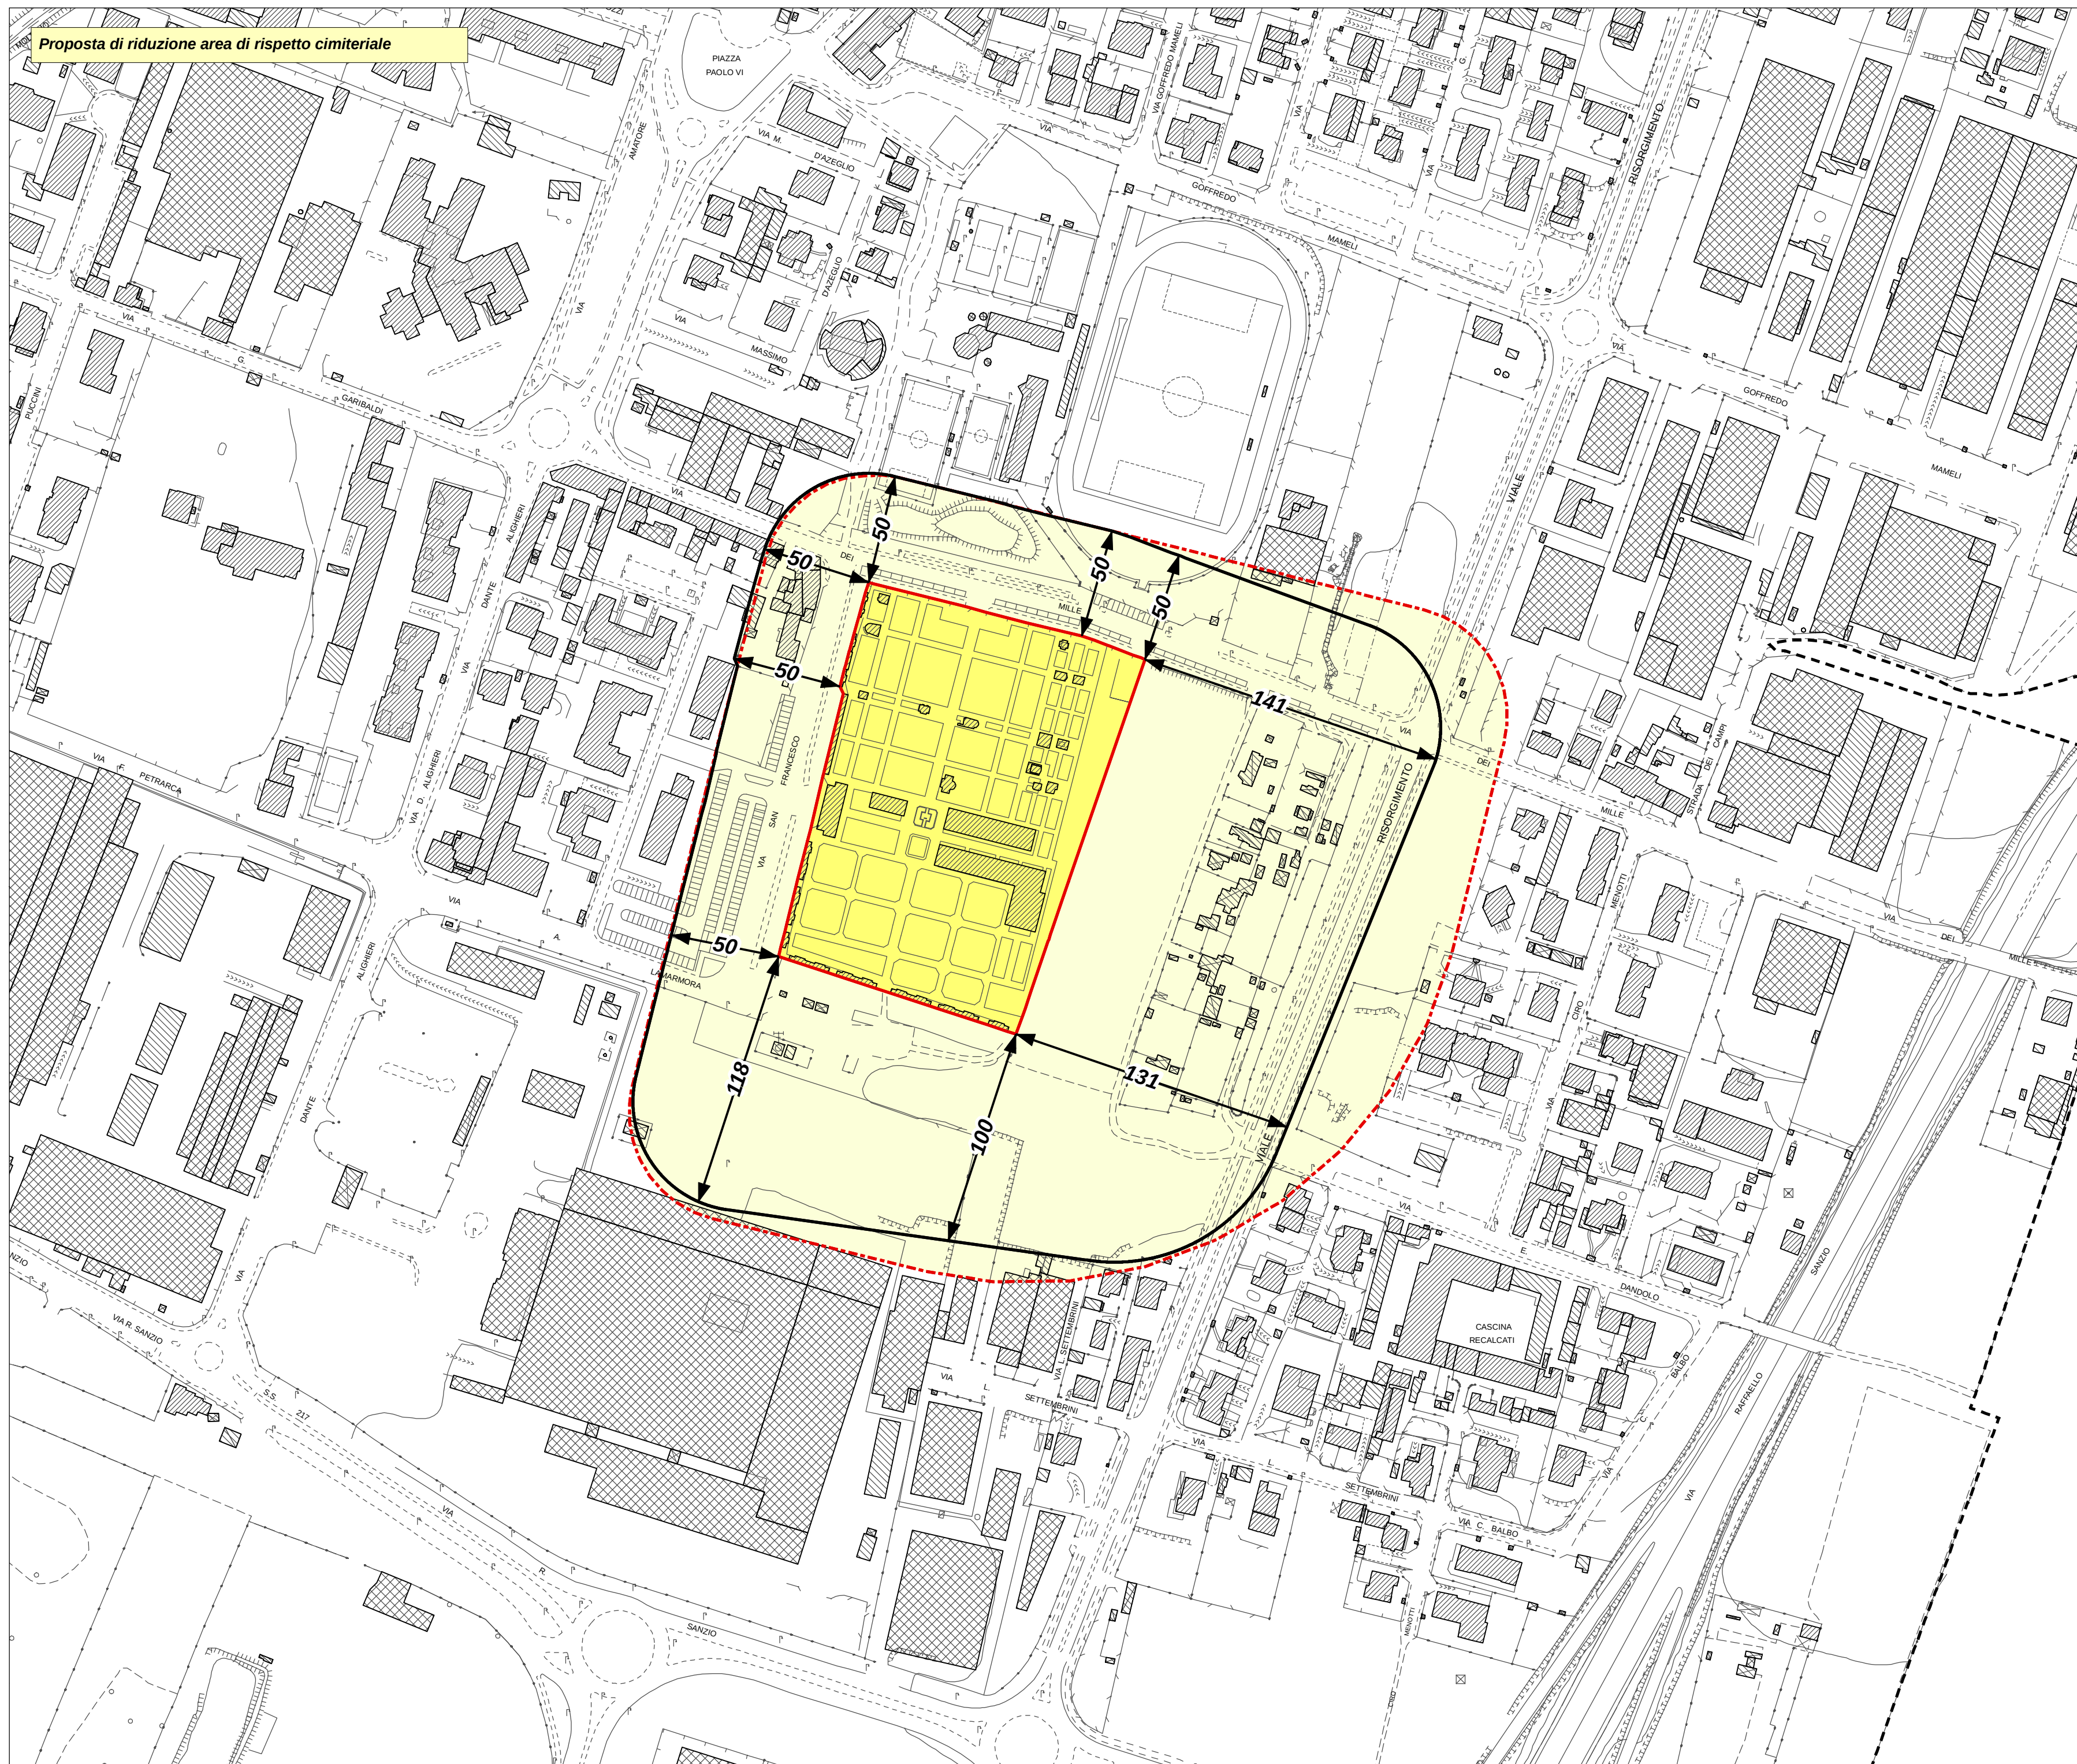

 **Comune di Villasanta**
Provincia di Monza e della Brianza

PIANO CIMITERIALE

 **Proposta di modifica e razionalizzazione della zona di rispetto cimiteriale** tavola n. **PC 8**
scala **1 : 2.000**

progettisti arch. Franco Resnati arch. Fabio Massimo Saldini

Studio associato
ARCHÉ
progetti di architettura e urbanistica

gruppo di progettazione arch. Paolo Dell'Orto

procedura amministrativa

APPROVAZIONE: DELIBERAZIONE CONSIGLIO COMUNALE n. _____ DEL _____