


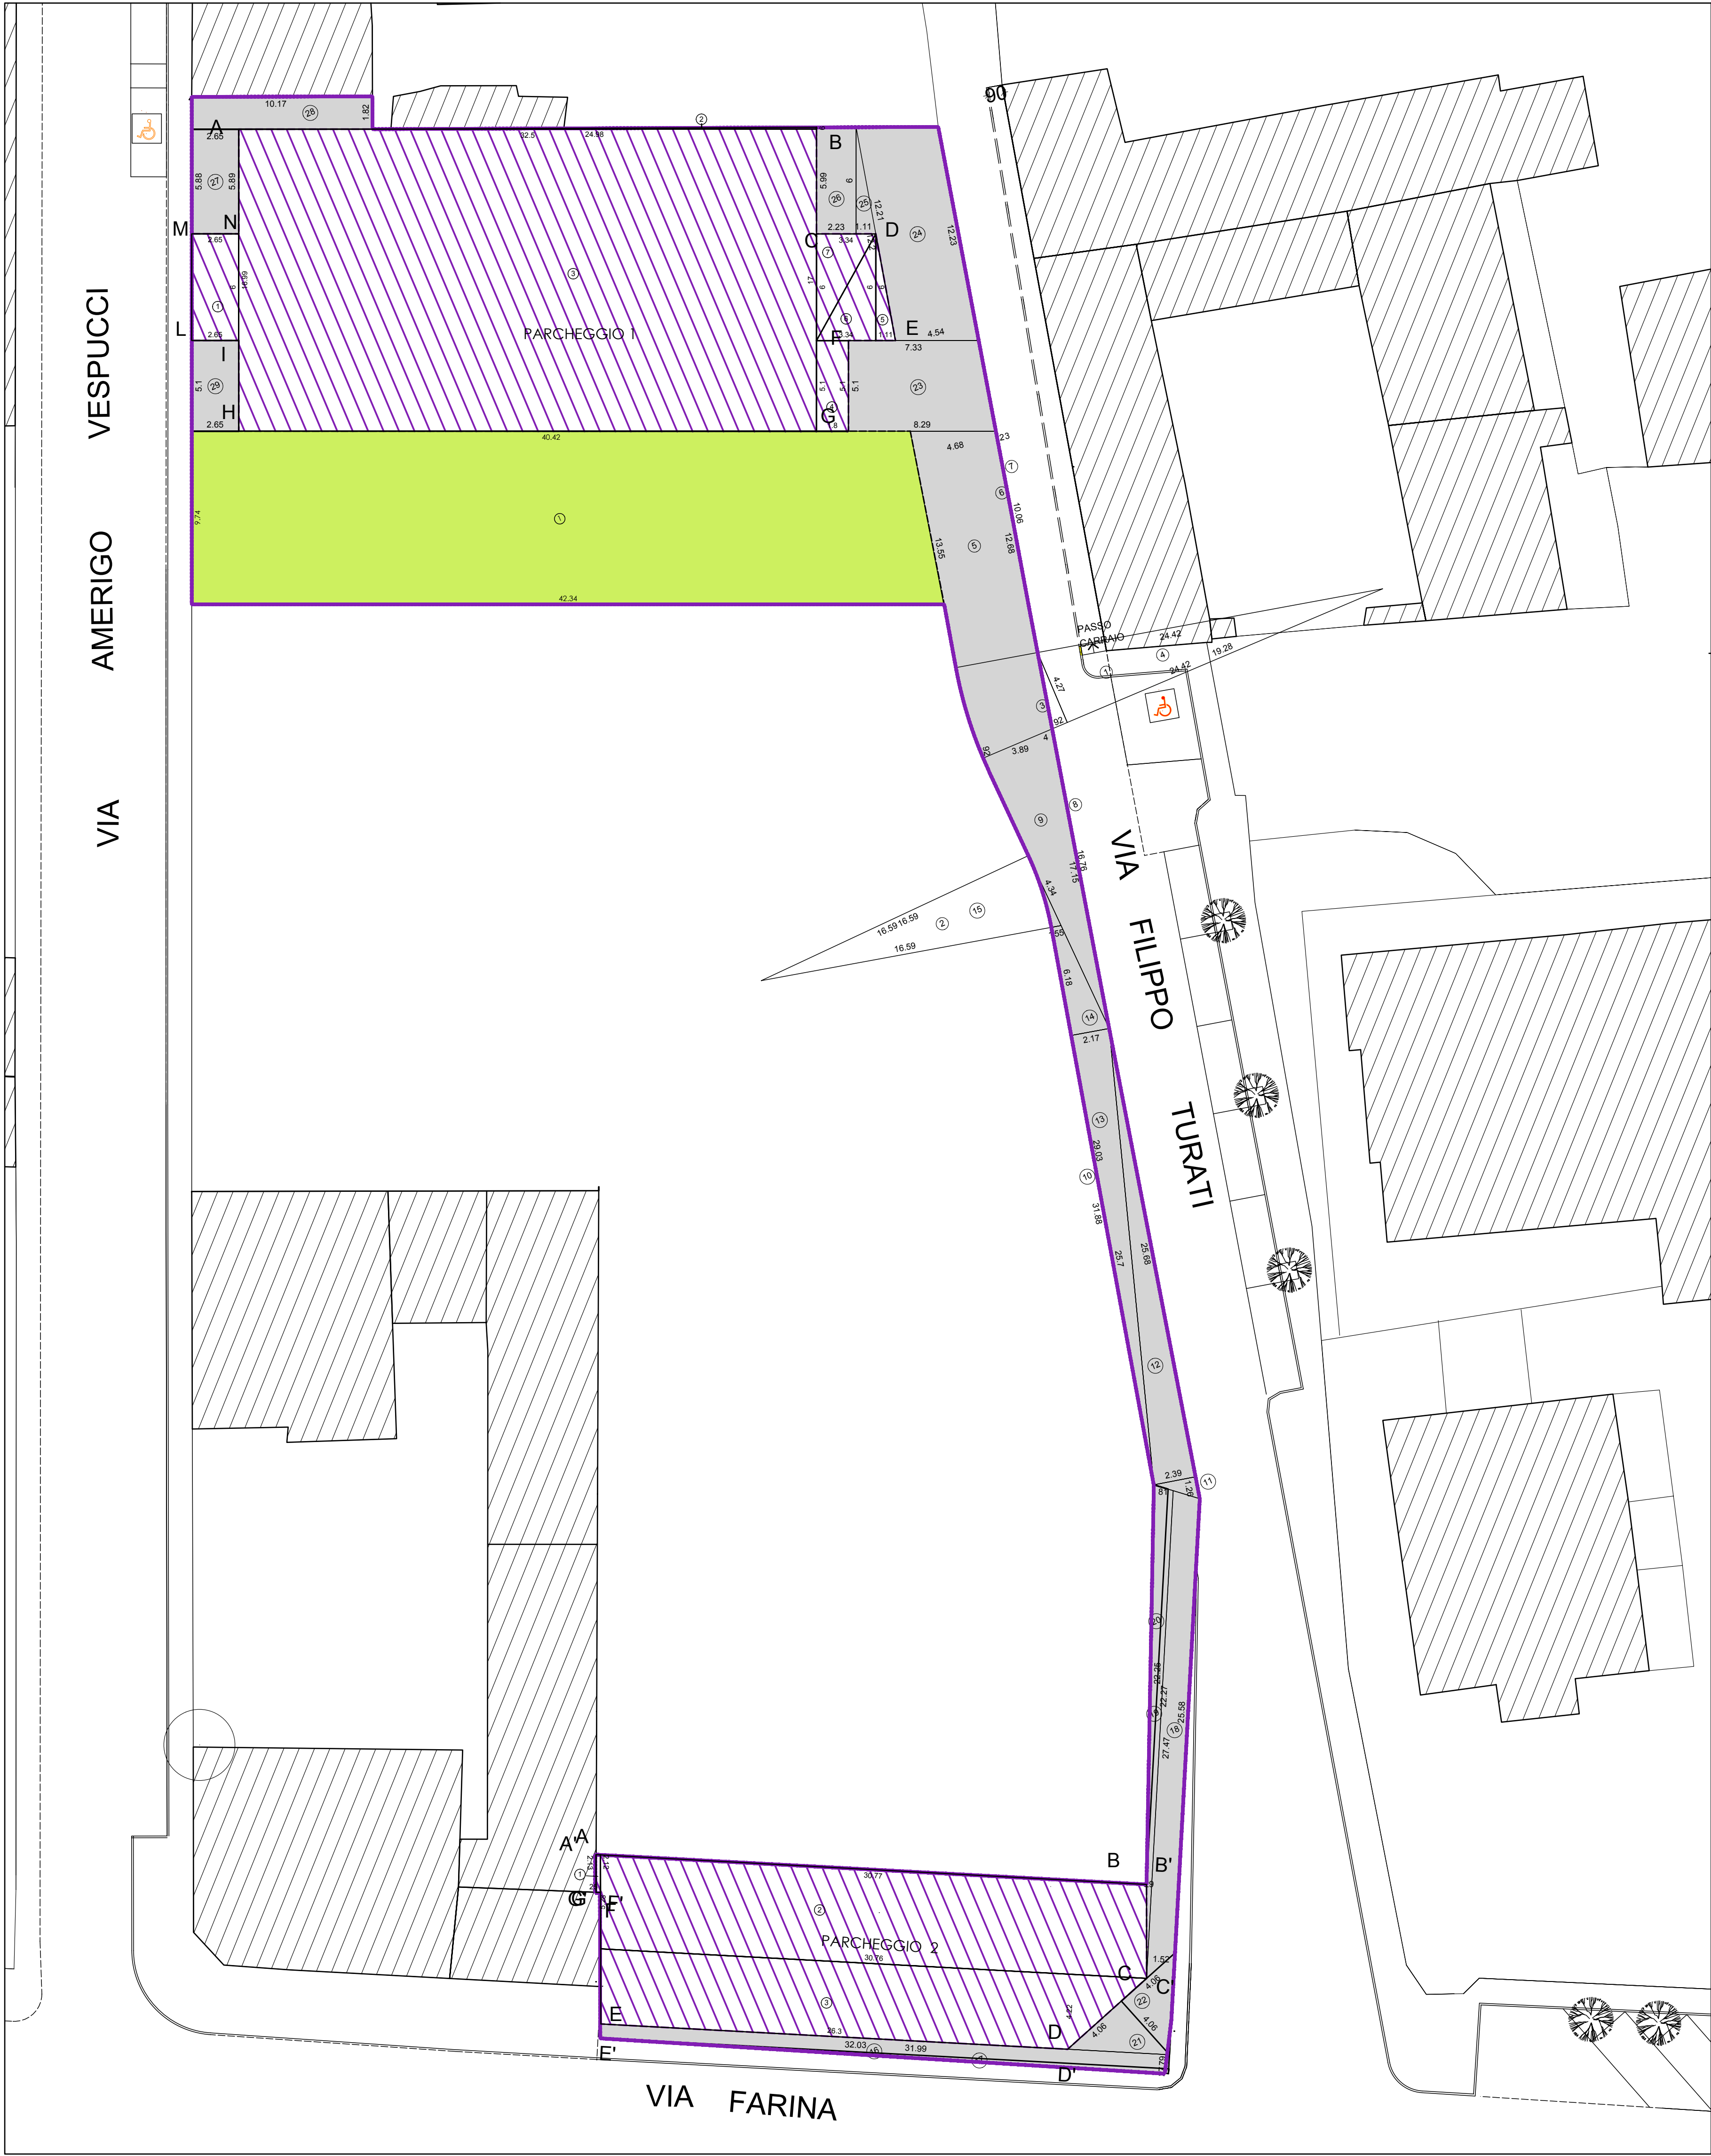


CALCOLO AREE CEDUTE PER VIABILITA' PUBBLICA		
Nr.	Misure	Sup abitabile [m²]
1	24.42*2.79(12.50/360)	65.05
2	(16.59*2.79)(14.66/360)	-35.21
3	(0.5*10.92*4.27)	-1.96
4	(0.5*14.27*19.28)	-41.16
5	0.5*(13.55+12.68)*4.68	61.38
6	0.5*(12.68*0.03)	0.19
7	0.5*(10.06*0.02)	0.10
8	0.5*(0.04*18.76)	0.34
9	0.5*(17.15+0.02)*3.89	35.24
10	0.5*(31.88+29.03)*0.01	0.30
11	0.5*(2.39*1.26)	1.51
12	0.5*(25.68*2.39)	30.69
13	0.5*(25.70*2.17)	27.88
14	0.5*(0.55+2.17)*6.18	8.40
15	0.5*(16.59*4.34)	36.00
16	0.5*(32.03+31.99)*0.79	25.29
17	0.5*(31.99*0.27)	4.32
18	0.5*(25.68+27.47)*1.52	40.32
19	0.5*(27.47+22.27)*0.29	7.21
20	0.5*(0.81*22.25)	9.01
21	0.5*(4.06*4.06)	8.24
22	0.5*(4.06*4.06)	8.24
23	0.5*(8.29+7.33)*5.10	39.83
24	0.5*(12.23+12.21)*4.54	55.85
25	0.5*(6.00*1.11)	3.33
26	0.5*(6.00+5.99)*2.23	13.37
27	0.5*(5.89+5.88)*2.65	15.60
28	10.17*1.82	18.51
29	2.65*5.10	13.52
Somma		451.48

CALCOLO AREE ASSERVITE AD USO PUBBLICO PER VERDE CON DIRITTO PERPETUO DI SOTTOSUOLO		
Nr.	Misure	Sup abitabile [m²]
1	0.5*(42.34+40.42)*9.74	403.04
Somma		403.04

SUPERFICI A STANDARD CEDUTE		
PARCHEGGIO 1		
Nr.	Misure	Sup abitabile [m²]
1	2.65*6.00	15.90
2	0.5*(0.09*24.98)	1.12
3	0.5*(17.00+16.99)*32.50	552.34
4	5.10*1.80	9.18
5	0.5*(6.00*1.11)	3.33
6	0.5*(3.34*6.00)	10.02
7	0.5*(3.34*6.00)	10.02
Somma		601.91
PARCHEGGIO 2		
Nr.	Misure	Sup abitabile [m²]
1	0.5*(2.13+2.13)*0.25	0.53
2	0.5*(30.77+30.76)*5.28	162.45
3	0.5*(30.76+26.30)*4.22	120.40
Somma		283.38
TOTALE SUP. A STANDARD IN PROGETTO 885,29 MQ.		

AREA DA CEDERE E/O ASSERVIRE

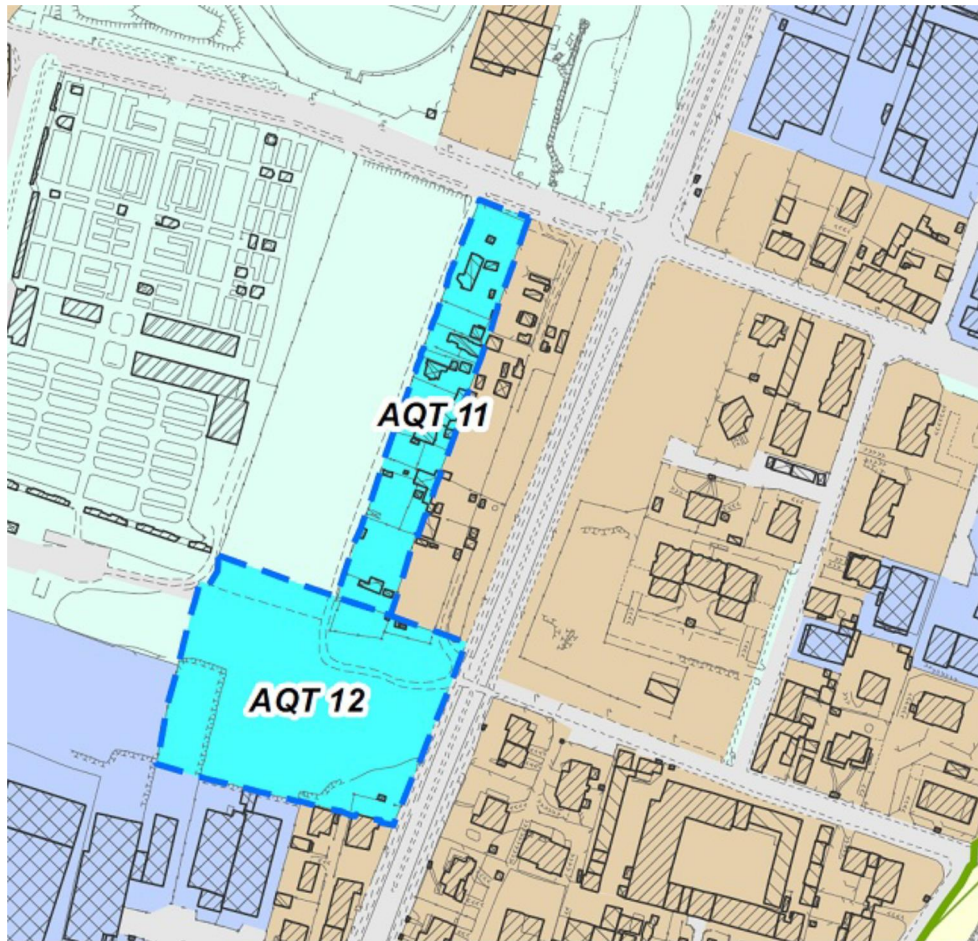

PEREQUAZIONE TERRITORIALE

AMBITO Rr 09 area dovuta 2.578 mq.

area in cessione individuata all'interno dell'AMBITO AQT 11


FG. 16 MAP. 406 1.688 MQ.
FG. 16 MAP. 407 1.786 MQ.

TOTALE 3.486 MQ.

di cui 2.578 mq. per AQT e 908 mq. quale aree per dotazione servizi oltre a monetizzazione differenza valore tra aree a servizi e aree AQT

PERIMETRO AREE IN CESSIONE ALL'INTERNO DI AQT 11

ESTRATTO PGT
documento di piano - AMBITO AQT11

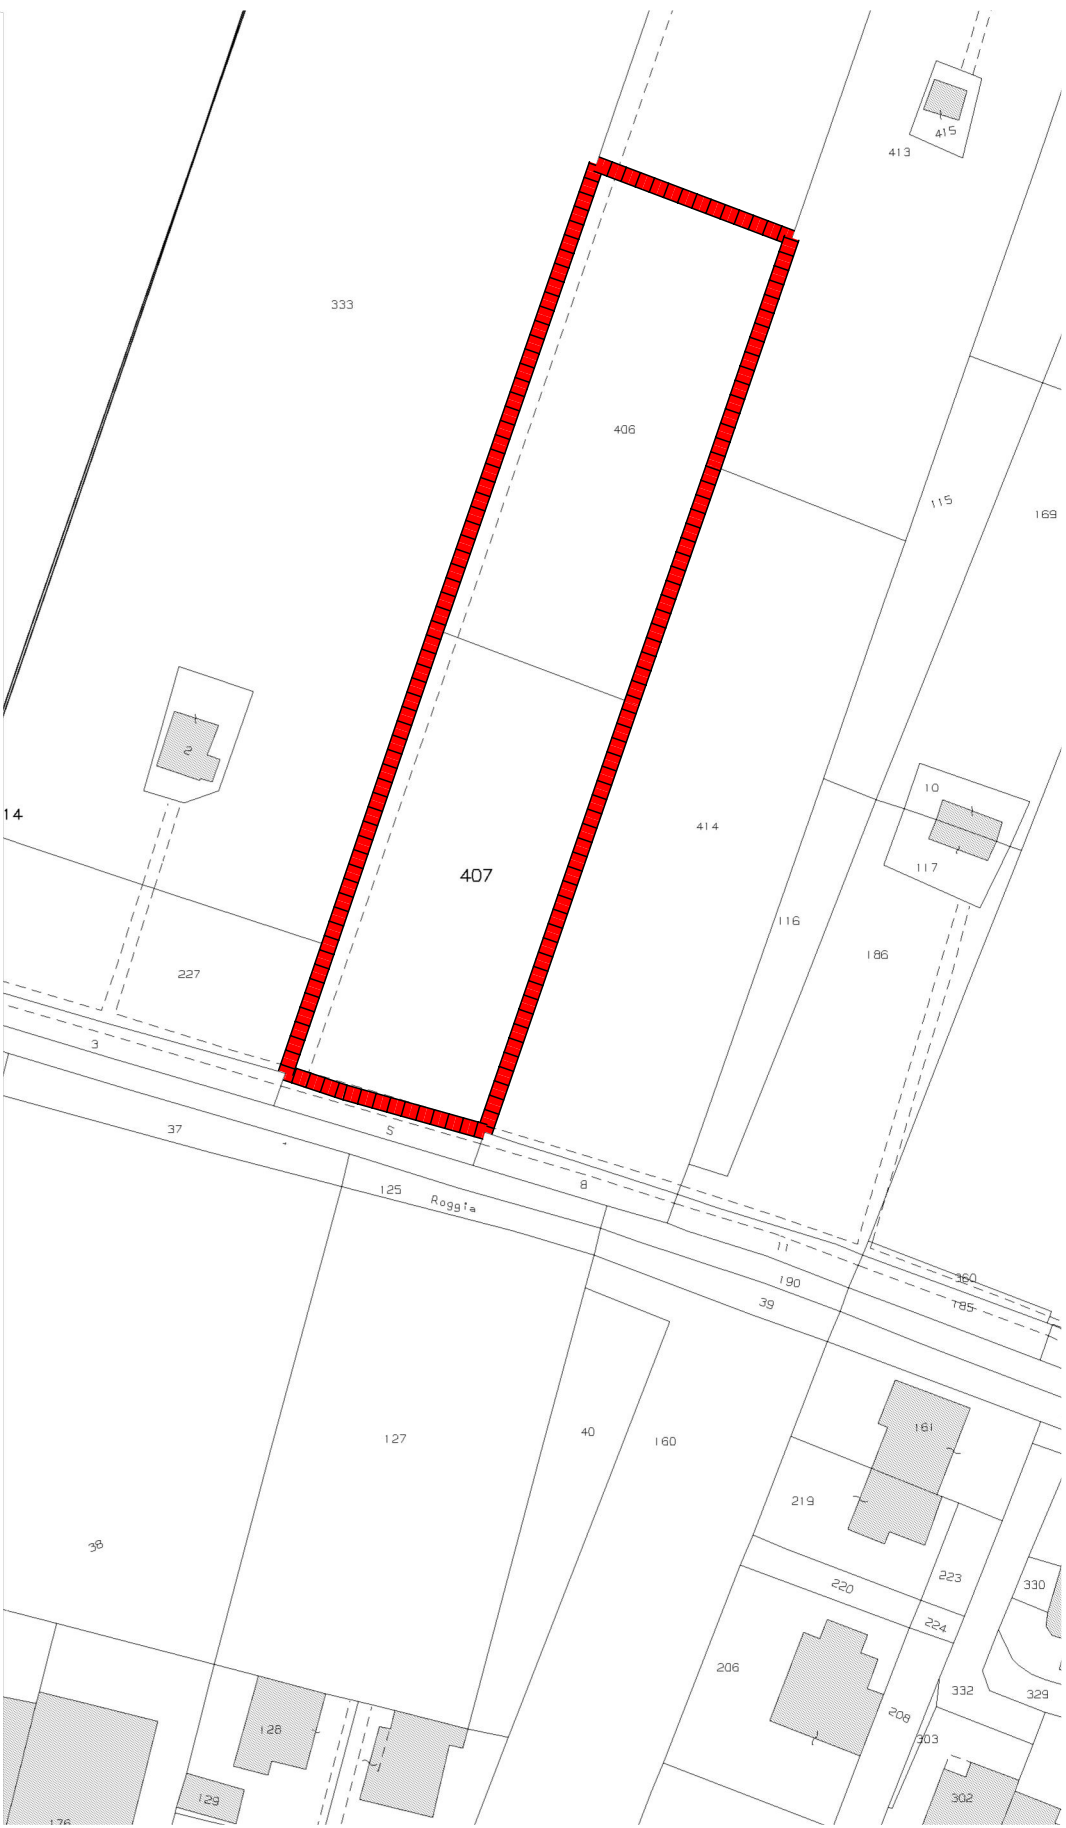

ESTRATTO MAPPA
FG. 16 MAPP. 407-406



IL SINDACO

IL SEGRETARIO

LA PROPRIETA'

IL TECNICO

architetto
LUCIANO NIERO

studio tecnico in Monza
via Marsala 64
Tel. (039) 2148329
Fax (039) 2146224

PROPRIETA' : Immobiliare Roma s.r.l.

DENOMINAZIONE: Calcolo aree per dotazione di servizi e ambiti per qualita' territoriale

TAVOLA n°

9

data : aprile 2015

agg. : marzo 2016/luglio 2016/febbraio 2017

scala : 1:200