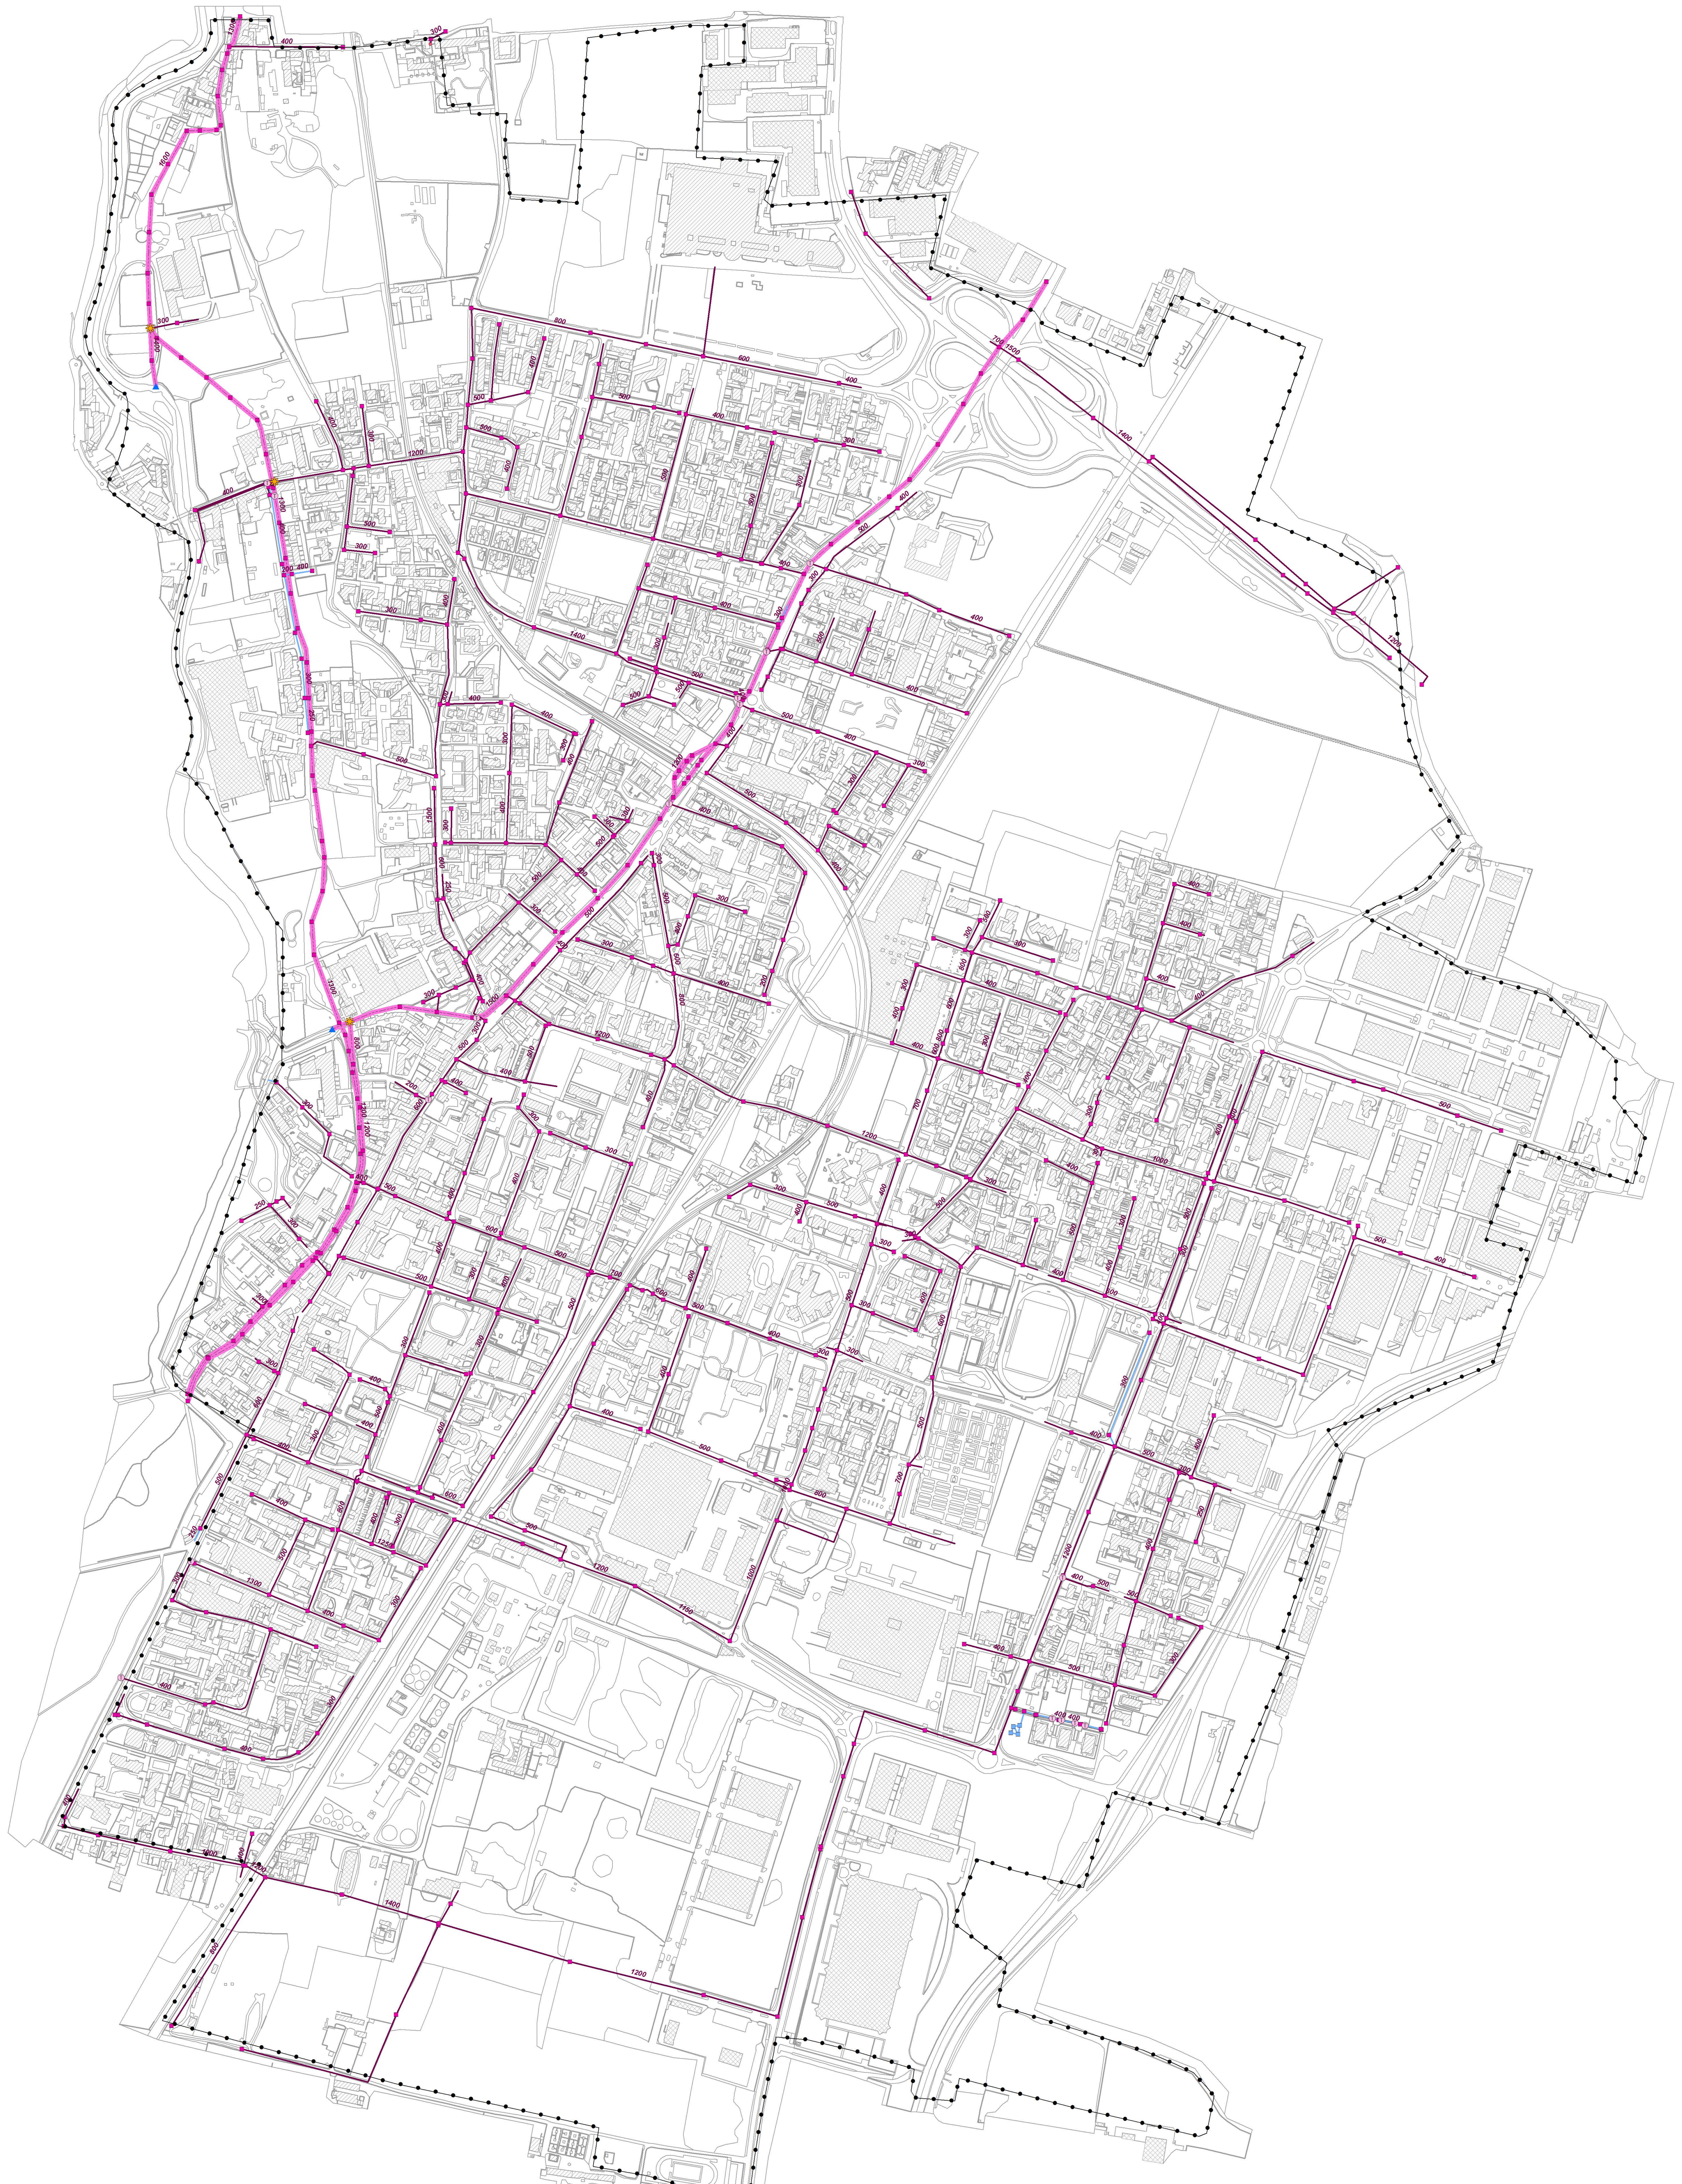

Legenda

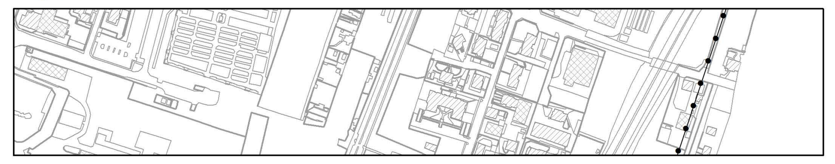

Database Topografico

Confine comunale

Strati informativi: Rete fognaria

- Tratta di collettazione primaria
- 100 Condotta fognatura Nera (diam.)
- 100 Condotta fognatura Bianca (diam.)
- 100 Condotta fognatura Mista (diam.)
- 100 Condotta fognatura non conosciuta (diam.)

Tipologia nodo

- Sfioratoio
- Scarico finale
- Connettore a T
- Nodo della tratta non conosciuto
- Pozzetto di drenaggio
- Pozzetto di ispezione

Comune di Villasanta
Piazza Martiri della libertà, 7
20852 Villasanta (MB)

Piano Urbano Generale dei Servizi del Sottosuolo - Pugss

ex. art. 9, c. 8, Lr. 12/2005 s.m.i.

Fonte sito web Comune di Villasanta

Tavola **2** Scala 1:5.000

Carta della rete fognaria

Novembre 2019

Il Sindaco

Il Segretario comunale

Adozione degli Atti
D.C.C. n. ....del ....../......./............

Approvazione degli Atti
D.C.C. n. ....del ....../......./............

Progettisti PUGSS
Studio Sostenibilità Territoriale
Alberto Benedetti

Collaborazione
Francesca Di Maria

Comune di Villasanta
Luca Ornago
Sindaco

Gabriella Garatti
Vice Sindaco
Assessore con deleghe:
Lavori Pubblici, Verde pubblico, Servizi cimiteriali, Ambiente ed ecologia, Servizi informatici, Commercio e sviluppo economico e Partecipazione.

Claudio Colombo
Assessore con deleghe:
Urbanistica e assetto del territorio, Edilizia residenziale pubblica, economico-popolare e privata, Sportello Unico Attività Produttive e Piano urbano della mobilità.

Davide Teruzzi
Responsabile del Servizio
Urbanistica Edilizia Privata